


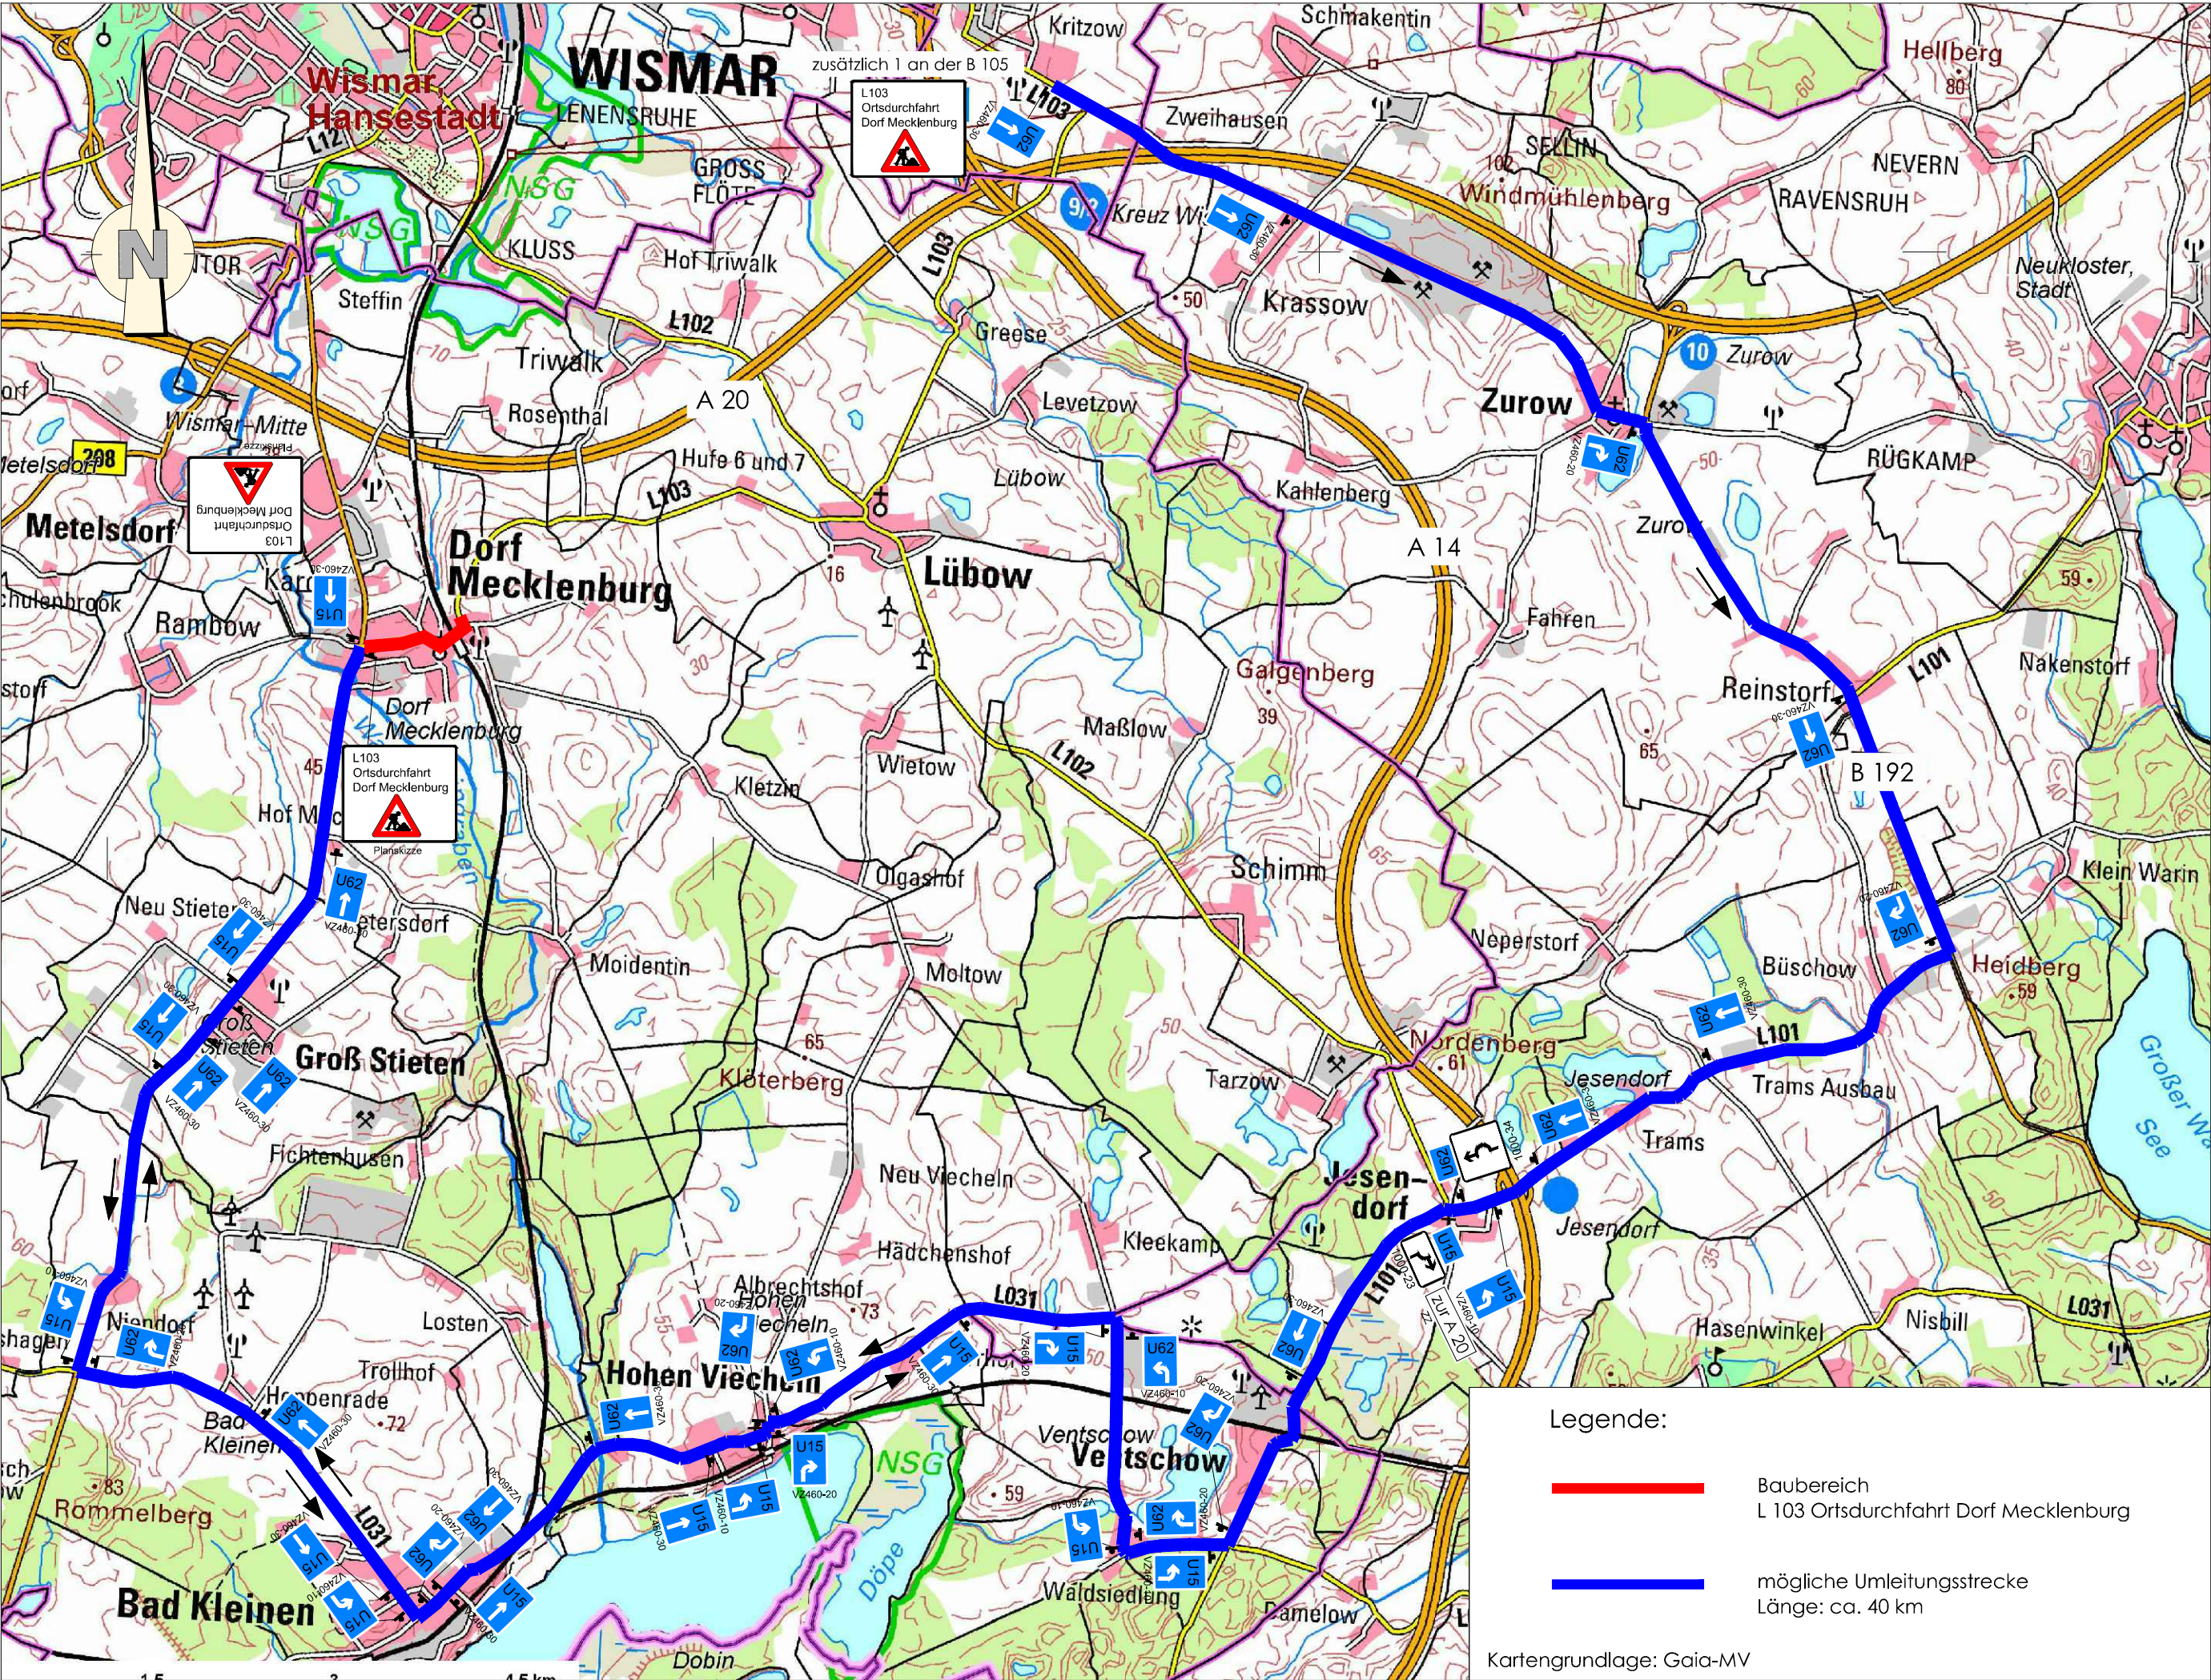

Ingenieurbüro Hadan & Schmidt

Beratung, Planung u. Bauleitung
im Straßen- und Tiefbau
23968 Wismar, Erwin-Fischer-Straße 95
Telefon (03841) 63 80 33 / 63 80 34
mail@hadan-schmidt.de

	Datum	Zeichen
bearbeitet	03/2024	St. Schmidt
gezeichnet	03/2024	M. Hannemann
geprüft	03/2024	gez. St. Schmidt

s:\L 103 OD Dorf Mecklenburg
\lageplan

Straßenbauamt Schwerin

19061 Schwerin, Pampower Str. 68
Telefon (0385) 588 - 810 10
sba-sn@sbv.mv-regierung.de



	Datum	Zeichen
geprüft	07/2024	gez. H. Bremer

Nr.	Art der Änderung	Datum	Zeichen

BAUENTWURF

Straßenbauverwaltung
Land Mecklenburg - Vorpommern
Straße: L 103 - Ortsdurchfahrt Dorf Mecklenburg
nächster Ort: Lübow
Abschnitt 010/km 0,000 - 0,960 bis Abschnitt 020/km 0,000 - 0,150
PROJIS-Nr.:

Unterlage / Blatt-Nr.:

16.6.02

Übersichtslageplan
Umleitungskonzept

Maßstab: 1 : 50.000

Ausbau L 103
OD Dorf Mecklenburg
Bahnhofstraße

Aufgestellt:

gez. Bremer
Straßenbauamt Schwerin
Schwerin, 07/2024

In straßenbautechnischer Hinsicht geprüft:

gez. H. Bremer
Straßenbauamt Schwerin
Schwerin, 07/2024

Entwurfsvermessung:

Zur Bauausführung freigegeben:

gez. Dubenkropp
Straßenbauamt Schwerin
Schwerin, 07/2024

Ergänzungen: