

Bekanntmachung der Gemeinde Bobitz

Aufstellungsbeschluss zum vorhabenbezogenen Bebauungsplan Nr. 18 „Agri-Photovoltaikanlage Groß Krankow“ der Gemeinde Bobitz

Die Gemeindevertretung der Gemeinde Bobitz hat am 05.05.2026 die Aufstellung des vorhabenbezogenen Bebauungsplanes Nr. 18 mit der Gebietsbezeichnung „Agri-Photovoltaikanlage Groß Krankow“ beschlossen.

Ziel der Planung ist die Errichtung einer Agri-Photovoltaikanlage mit drei Teilflächen zur Erzeugung von Elektroenergie aus erneuerbaren Quellen (Solarstrom).

Der räumliche Geltungsbereich des SO „Agri-Photovoltaik Groß Krankow“ von etwa 684.962 m² umfasst 22 Flurstücke:

Gemarkung Groß Krankow, Flur 2, Flurstücke 21/4, 22, 23, 24, 27/2, 30, 31, 32/2, 33/2, 34/9, 35/9, 35/11, 37/1, 37/6, 38/1, 38/3, 39/5, 40/4, 40/5, 41/2, 42/5 und 44/7.

Die Abgrenzung des räumlichen Geltungsbereiches ist im beiliegenden Lageplan dargestellt (Anlage 1). Der Geltungsbereich orientiert sich an den Flurstücksgrenzen.


Der Aufstellungsbeschluss wird hiermit gemäß § 2 Abs. 1 Baugesetzbuch (BauGB) bekannt gemacht.

Bobitz, den 27.07.2026

Anlage: Übersichtsplan




Stefanie Kirsch
Bürgermeisterin der Gemeinde Bobitz

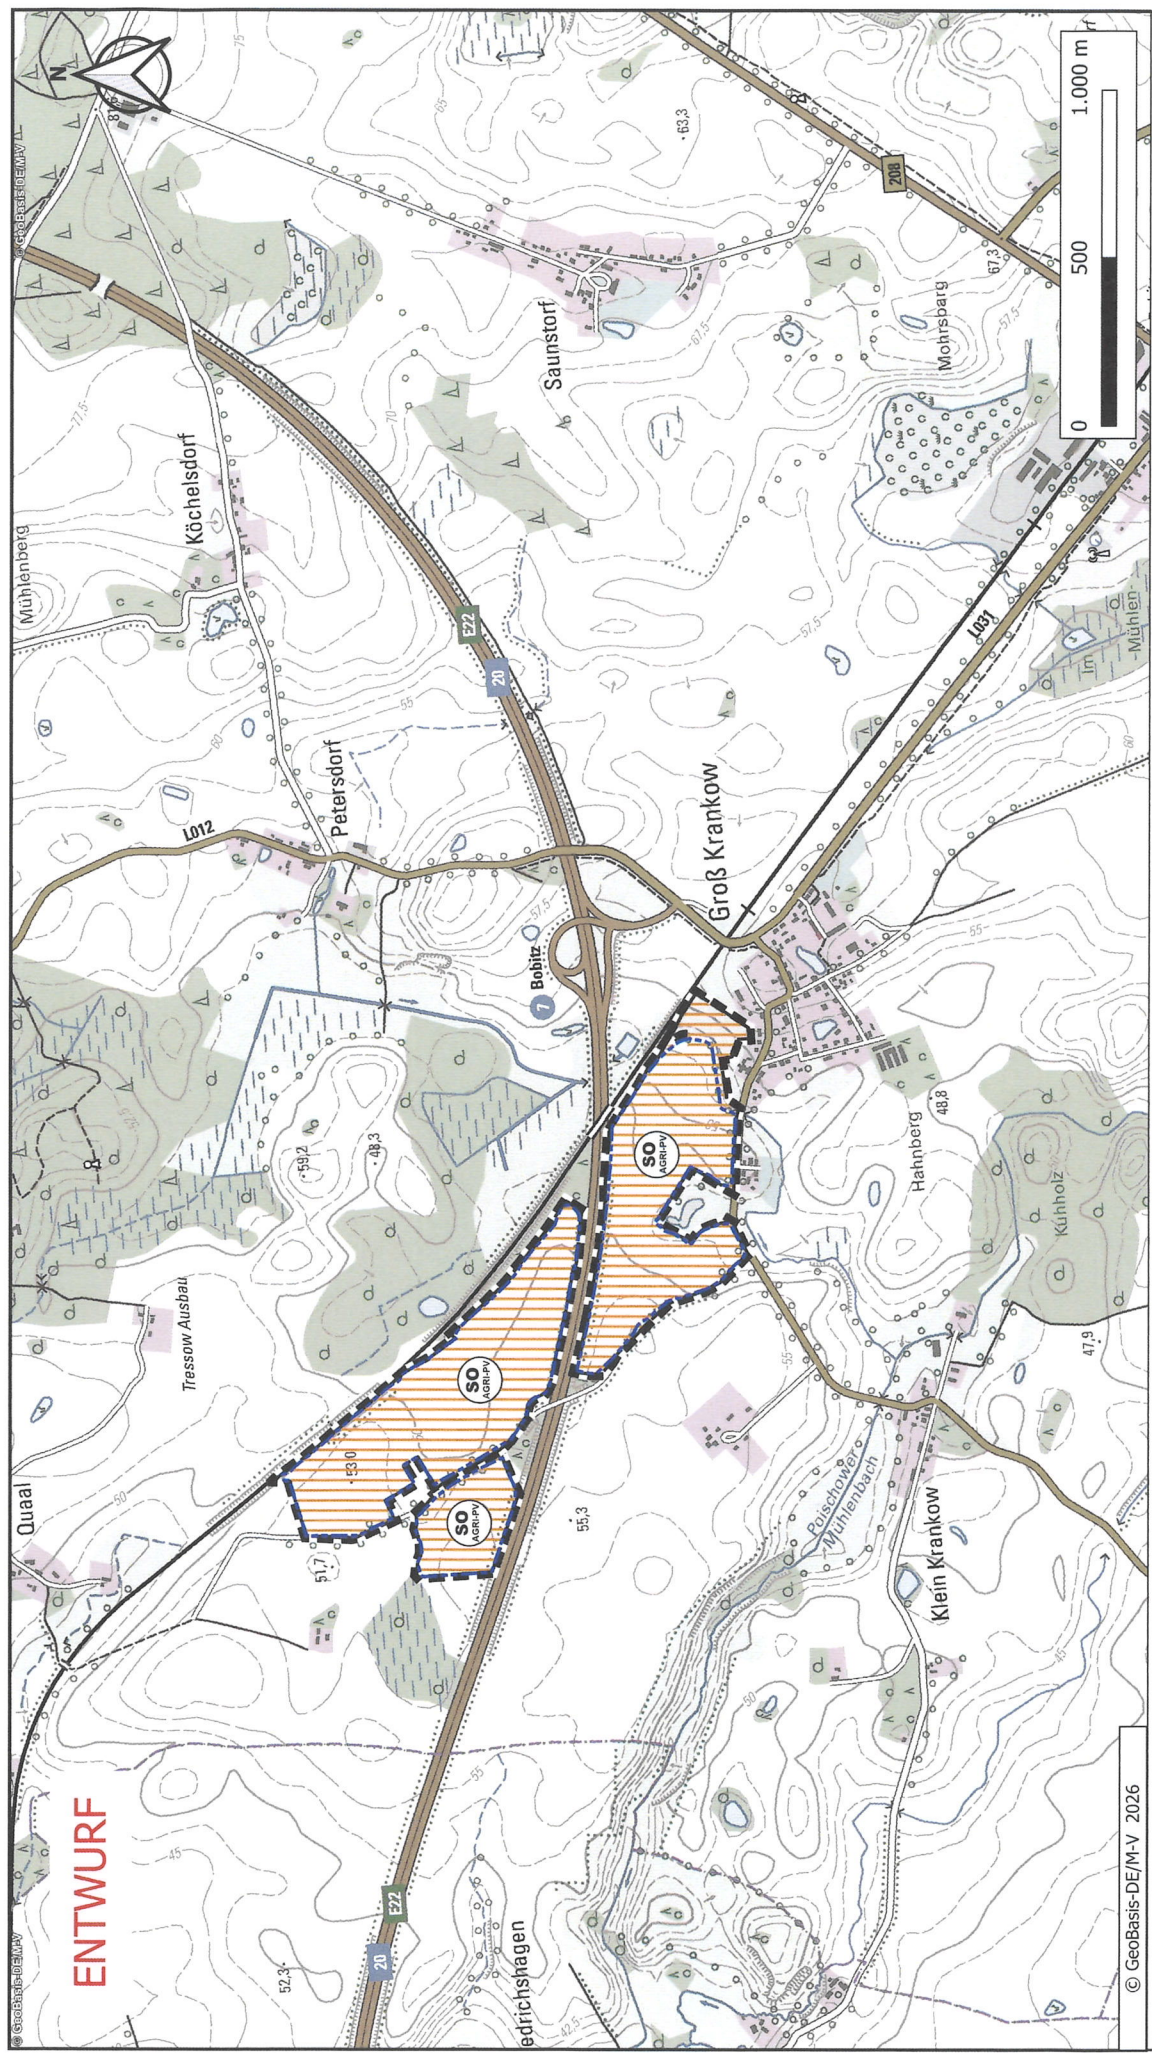

© GeoBasis-DE/M-V 2026

Anlage 1 zum Beschluss zur Aufstellung des
vorhabenbezogenen Bebauungsplans Nr. 18
"AGRI-PV Grob Krankow"

Legende

 Geltungsbereich des vorhabenbezogenen Bebauungsplans
mit Sondergebiet "AGRI-Photovoltaik"

 Baugrenzen

Gemeinde Bobitz

Gemarkung Grob Krankow

Maßstab: 1 : 15.000

Datum: 31.03.2026

Planersteller:

DVP Solar Germany GmbH

Kurfürstendamm 167-168

10707 Berlin

© DTK25