



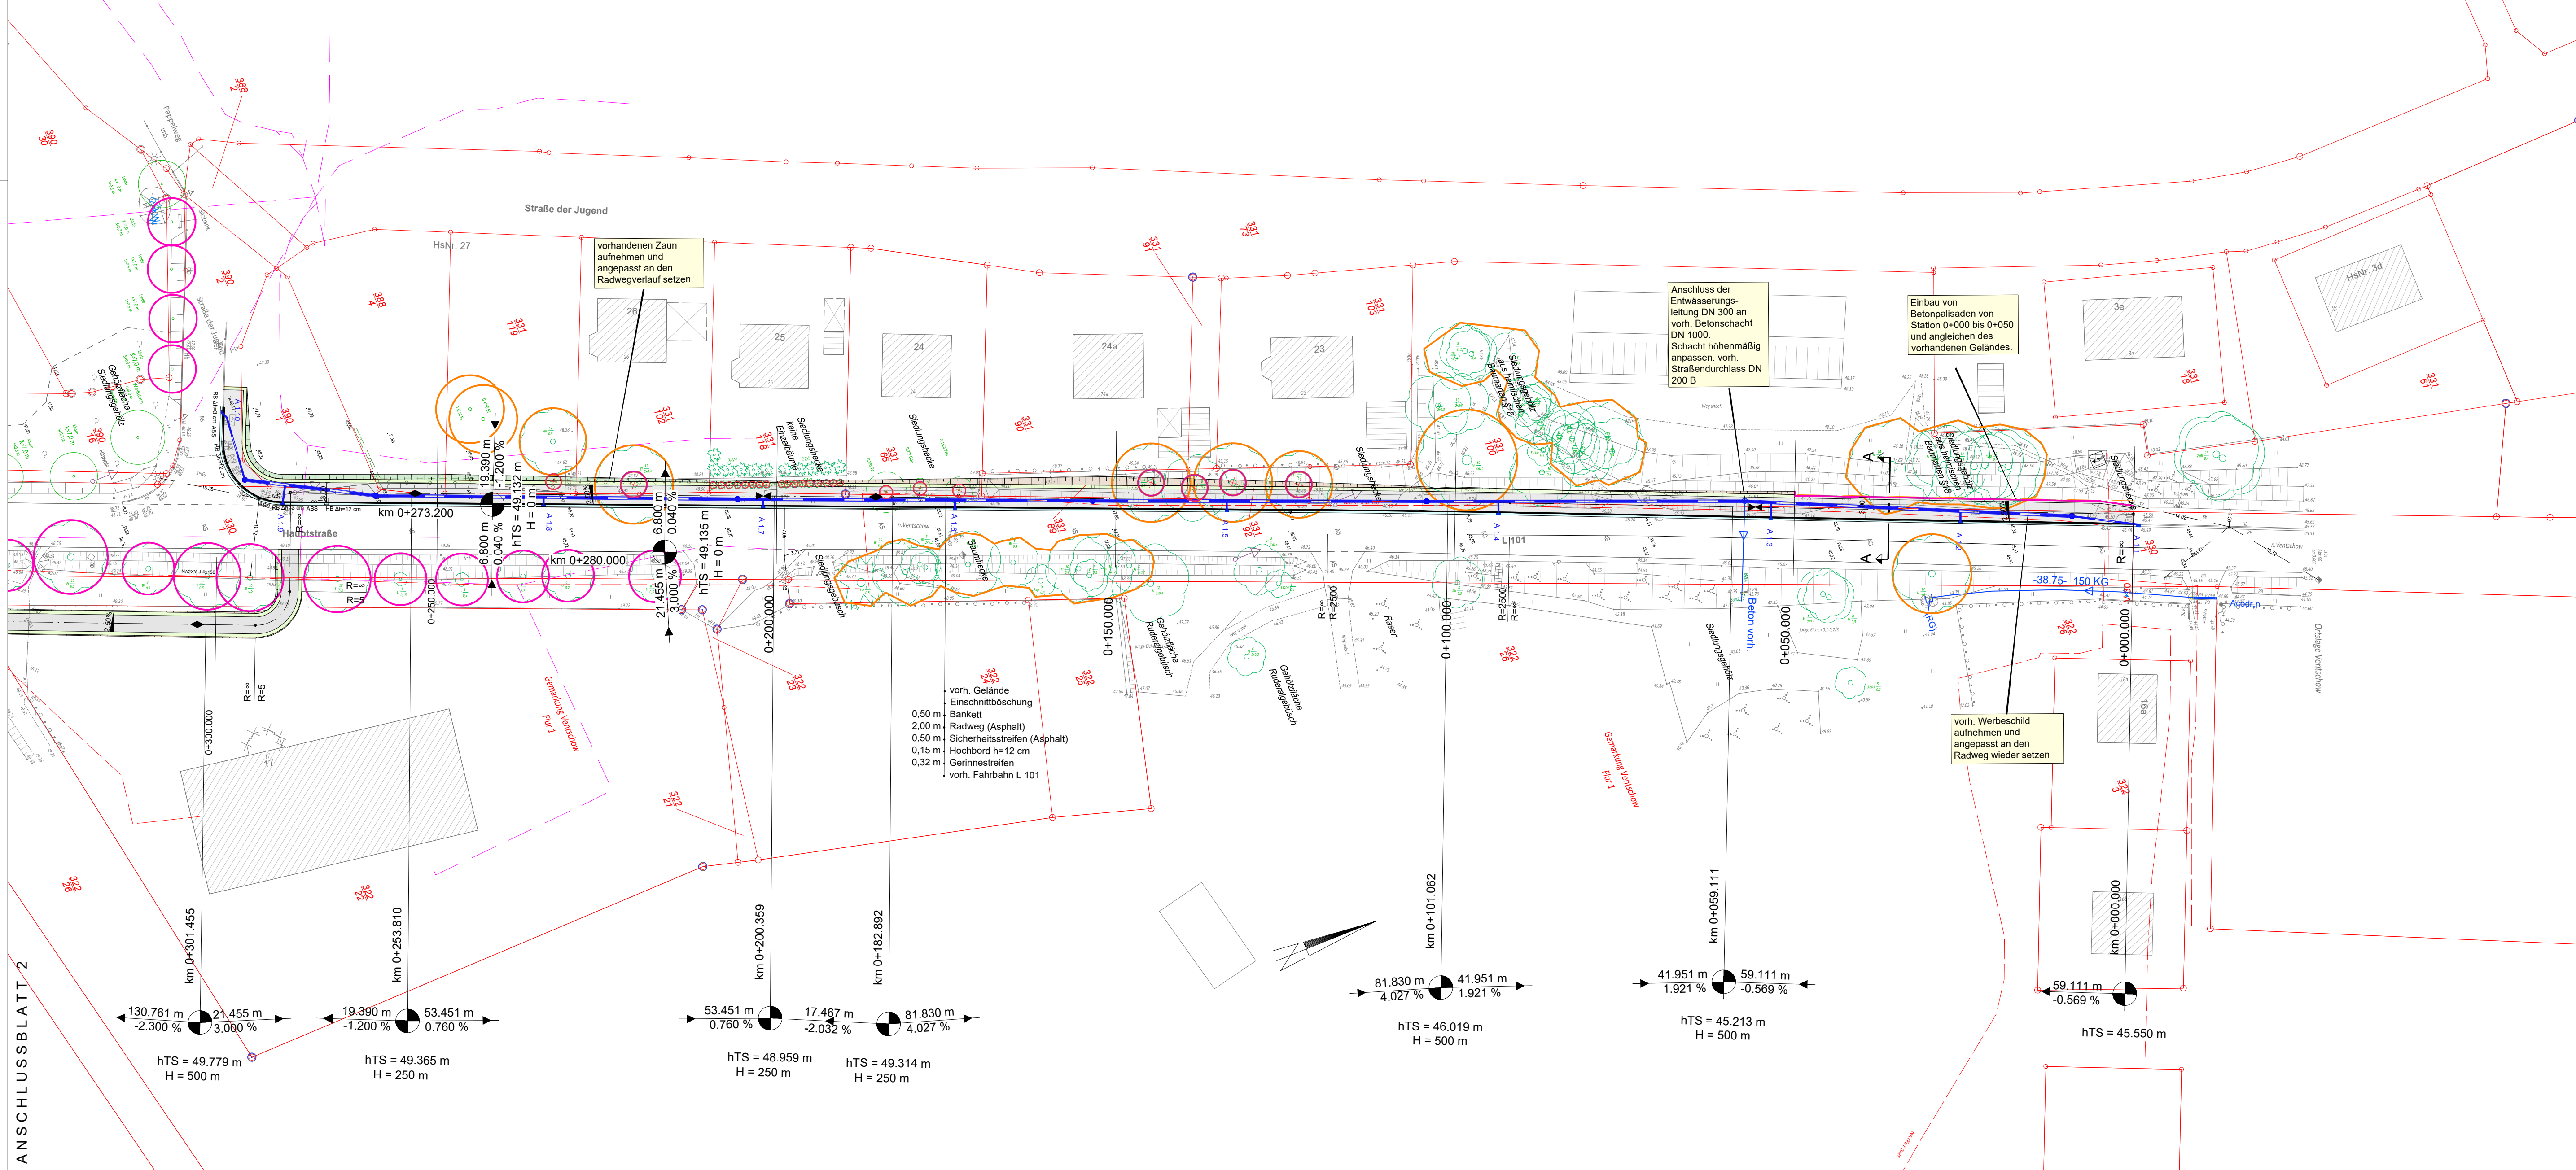

26.09.2023 P:\ILL 101 Radweg Ventschow-Kreuzung L 101-L 031_2010-16a\00 CAD Daten\Civil-Projekt\ACAD-2010-16a Lageplan_Variante 2_v3.dwg

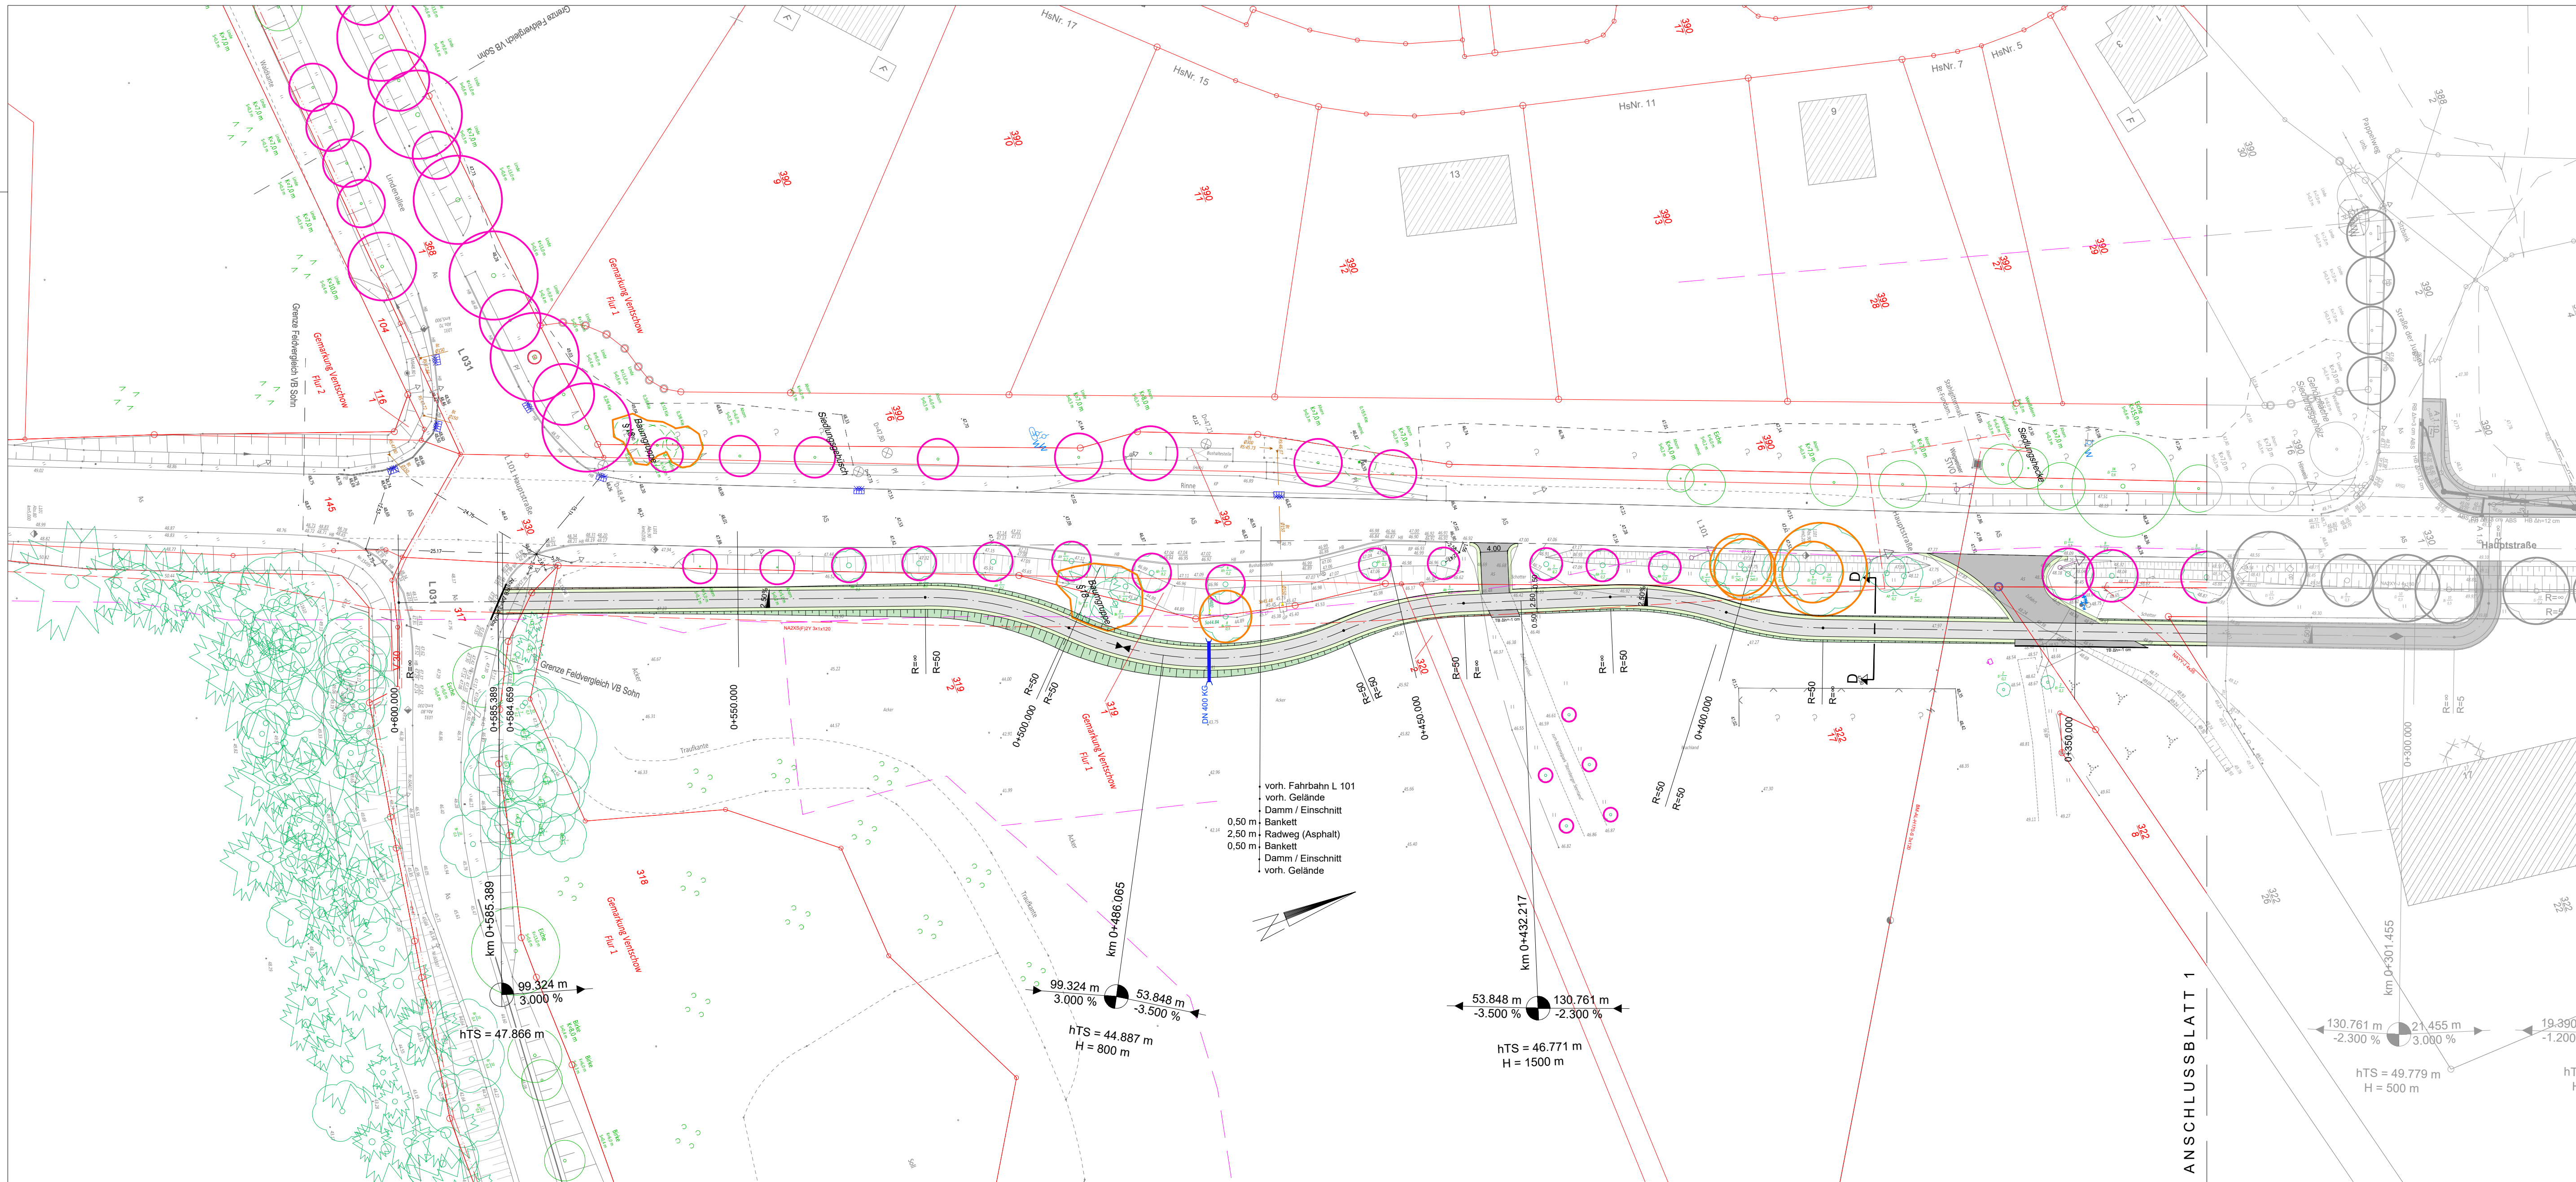

26.09.2023 P:\ILL 101 Radweg Ventschow-Kreuzung L 101-L 031_2010-16a\00 CAD Daten\Civil-Projekt\ACAD-2010-16a Lageplan_Variante 2_v3.dwg

Zeichenerklärung Vermessung (Bestand)

Topographische Linie deutlich	Schallschrank (FM)
Topographische Linie undeutlich	Kabelschacht
Zaun	Lalene
Gabensignatur	Stahlbetonmast
Schild (SVO)	Grenzstein gesichert
Straßenbegrenzungslinie	Laubbaum
Wasserschleier	K-Korndurchmesser
Unterflurhydrant	S-Stammdurchmesser
Ablauf RW	Nadelwald
Schacht D-Deckelbekante	Laubwald
Laubgehölz	Mischwald
Nadelgehölz	Asphalt
Rasen/Grünfläche	Beton
unb.	Sand
unbefestigt	

Zeichenerklärung Leitungsbau (Bestand)

Strahlleitungen (Betreiber: WEMAG AG)
Freileitung Strom (Betreiber: WEMAG AG)
Telekommunikationskabel (Betreiber: Deutsche Telekom GmbH)
Trinkwasserleitung (Betreiber: EURAWASSER)
Schmutzwasserkanal (Betreiber: EURAWASSER)
Regenwasserkanal (Betreiber:)

Für die Richtigkeit und Lage vorhandener Kabel und Leitungen wird keine Gewähr übernommen. Örtliche Einweisungen durch die zuständigen Versorgungsträger sind erforderlich.

Zeichenerklärung Leitungsbau (Planung)

Gradientenlängsneigung
Querneigung (%)
Hochpunkt
Tiefpunkt
Geh- und Radweg
Bankett
Gehweg
Entwässerungsrinne
Grünflächen
Damm
Einschnitt
Palisade
Kanal Regenwasser mit Schacht
gepl. Seitenablauf mit Nummer
Anschlussleitung Straßenablauf DN 150
Durchlass
Baumfällung

Zeichenerklärung geschützte Bäume

Allee §19
Einzelbaum §18
Gehölzfläche §18

2	1
Möller	
Beratung - Planung - Baukleitung - Projektsteuerung	Datum
Straßenbau - Wasserwirtschaft - Tiefbau	09/2023
gezeichnet	09/2023
geprüft	09/2023
gez. St. Möller	

Straßenbaumt Schwerin	
Pampower Straße 68	
19061 Schwerin	
Datum	
Zeichen	
bearbeitet	
gezeichnet	
geprüft	
gez. St. Möller	

Straßenbauverwaltung	
Land Mecklenburg - Vorpommern	
Untersage / Blatt-Nr. 5.2 / 1	
Lageplan	
Variante 2	
Straße: L 101	
nächster Ort: Rubow	
Abschnitt: 090 / km 0,000 bis Abschnitt 090 / km 0,000	
PROJIS-Nr.:	
Maßstab: 1 : 500	
Neubau eines Radweges an der L 101	
von Ventschow bis zur Kreuzung L 101 / L 031	
Bau-km 0+000.000 - 0+323.670	
aufgestellt Straßenbaumt Schwerin	fachtechnisch geprüft Straßenbaumt Schwerin
Schwerin, den	I.A.
Schwerin, den	I.A.
zur Bauausführung freigegeben	
Straßenbaumt Schwerin	
Schwerin, den	I.A.

Vermessungsplan Dipl.-Ing. (FH) Christopher Sohn 23970 Wismar, Postfach 96 Tel. 03841-26370, Fax 263710 E-Mail: info@cv-vermessung.de Gründungs- und Bauwerks-Verfahren 32221 Gründungs- und Bauwerks-Verfahren 32222 Gründungs- und Bauwerks-Verfahren 32223 Gründungs- und Bauwerks-Verfahren 32224 Gründungs- und Bauwerks-Verfahren 32225 Gründungs- und Bauwerks-Verfahren 32226 Gründungs- und Bauwerks-Verfahren 32227 Gründungs- und Bauwerks-Verfahren 32228 Gründungs- und Bauwerks-Verfahren 32229 Gründungs- und Bauwerks-Verfahren 32230	Aufnahme Lageplan Vermessung Fotogrammetrie 100210 100211 100212 100213 100214 100215 100216 100217 100218 100219 100220 100221 100222 100223 100224 100225 100226 100227 100228 100229 100230	Planung Vermessung Fotogrammetrie 100210 100211 100212 100213 100214 100215 100216 100217 100218 100219 100220 100221 100222 100223 100224 100225 100226 100227 100228 100229 100230	Die Grenzen wurden aus der A.L. (Automatisierte Lage-schaftskarte) übernommen. Eine Gewähr für die Lage-genauigkeit der Grenzen zur Topographie in diesen Be-reichen kann nicht über-nommen werden.
---	--	---	---

Zeichenerklärung Vermessung (Bestand)

Topographische Linie deutlich	Schallschrank (FM)
Topographische Linie undeutlich	Kabelschacht
Zaun	Lalene
Gabensignatur	Stahlbetonmast
Schild (SVO)	Grenzstein gesichert
Straßenbegrenzungslinie	Laubbaum
Wasserschleier	K-Korndurchmesser
Unterflurhydrant	S-Stammdurchmesser
Ablauf RW	Nadelwald
Schacht D-Deckelbekante	Laubwald
Laubgehölz	Mischwald
Nadelgehölz	Asphalt
Rasen/Grünfläche	Beton
unb.	Sand
unbefestigt	

Zeichenerklärung Leitungsbau (Bestand)

Strahlleitungen (Betreiber: WEMAG AG)
Freileitung Strom (Betreiber: WEMAG AG)
Telekommunikationskabel (Betreiber: Deutsche Telekom GmbH)
Trinkwasserleitung (Betreiber: EURAWASSER)
Schmutzwasserkanal (Betreiber: EURAWASSER)
Regenwasserkanal (Betreiber:)

Für die Richtigkeit und Lage vorhandener Kabel und Leitungen wird keine Gewähr übernommen. Örtliche Einweisungen durch die zuständigen Versorgungsträger sind erforderlich.

Zeichenerklärung Leitungsbau (Planung)

Gradientenlängsneigung
Querneigung (%)
Hochpunkt
Tiefpunkt
Geh- und Radweg
Bankett
Gehweg
Entwässerungsrinne
Grünflächen
Damm
Einschnitt
Palisade
Kanal Regenwasser mit Schacht
gepl. Seitenablauf mit Nummer
Anschlussleitung Straßenablauf DN 150
Durchlass
Baumfällung

Zeichenerklärung geschützte Bäume

Allee §19
Einzelbaum §18
Gehölzfläche §18

2	1
Möller	
Beratung - Planung - Baukleitung - Projektsteuerung	Datum
Straßenbau - Wasserwirtschaft - Tiefbau	09/2023
gezeichnet	09/2023
geprüft	09/2023
gez. St. Möller	

Straßenbaumt Schwerin	
Pampower Straße 68	
19061 Schwerin	
Datum	
Zeichen	
bearbeitet	
gezeichnet	
geprüft	
gez. St. Möller	

Straßenbauverwaltung	
Land Mecklenburg - Vorpommern	
Untersage / Blatt-Nr. 5.2 / 2	
Lageplan	
Variante 2	
Straße: L 101	
nächster Ort: Rubow	
Abschnitt: 090 / km 0,000 bis Abschnitt 090 / km 0,000	
PROJIS-Nr.:	
Maßstab: 1 : 500	
Neubau eines Radweges an der L 101	
von Ventschow bis zur Kreuzung L 101 / L 031	
Bau-km 0+323.670 - 0+585.389	
aufgestellt Straßenbaumt Schwerin	fachtechnisch geprüft Straßenbaumt Schwerin
Schwerin, den	I.A.
Schwerin, den	I.A.
zur Bauausführung freigegeben	
Straßenbaumt Schwerin	
Schwerin, den	I.A.

Vermessungsplan Dipl.-Ing. (FH) Christopher Sohn 23970 Wismar, Postfach 96 Tel. 03841-26370, Fax 263710 E-Mail: info@cv-vermessung.de Gründungs- und Bauwerks-Verfahren 32221 Gründungs- und Bauwerks-Verfahren 32222 Gründungs- und Bauwerks-Verfahren 32223 Gründungs- und Bauwerks-Verfahren 32224 Gründungs- und Bauwerks-Verfahren 32225 Gründungs- und Bauwerks-Verfahren 32226 Gründungs- und Bauwerks-Verfahren 32227 Gründungs- und Bauwerks-Verfahren 32228 Gründungs- und Bauwerks-Verfahren 32229 Gründungs- und Bauwerks-Verfahren 32230	Aufnahme Lageplan Vermessung Fotogrammetrie 100210 100211 100212 100213 100214 100215 100216 100217 100218 100219 100220 100221 100222 100223 100224 100225 100226 100227 100228 100229 100230	Planung Vermessung Fotogrammetrie 100210 100211 100212 100213 100214 100215 100216 100217 100218 100219 100220 100221 100222 100223 100224 100225 100226 100227 100228 100229 100230	Die Grenzen wurden aus der A.L. (Automatisierte Lage-schaftskarte) übernommen. Eine Gewähr für die Lage-genauigkeit der Grenzen zur Topographie in diesen Be-reichen kann nicht über-nommen werden.
---	--	---	---