


SCHNITT-1: ACHSE101  
MAßSTAB 1:500/50

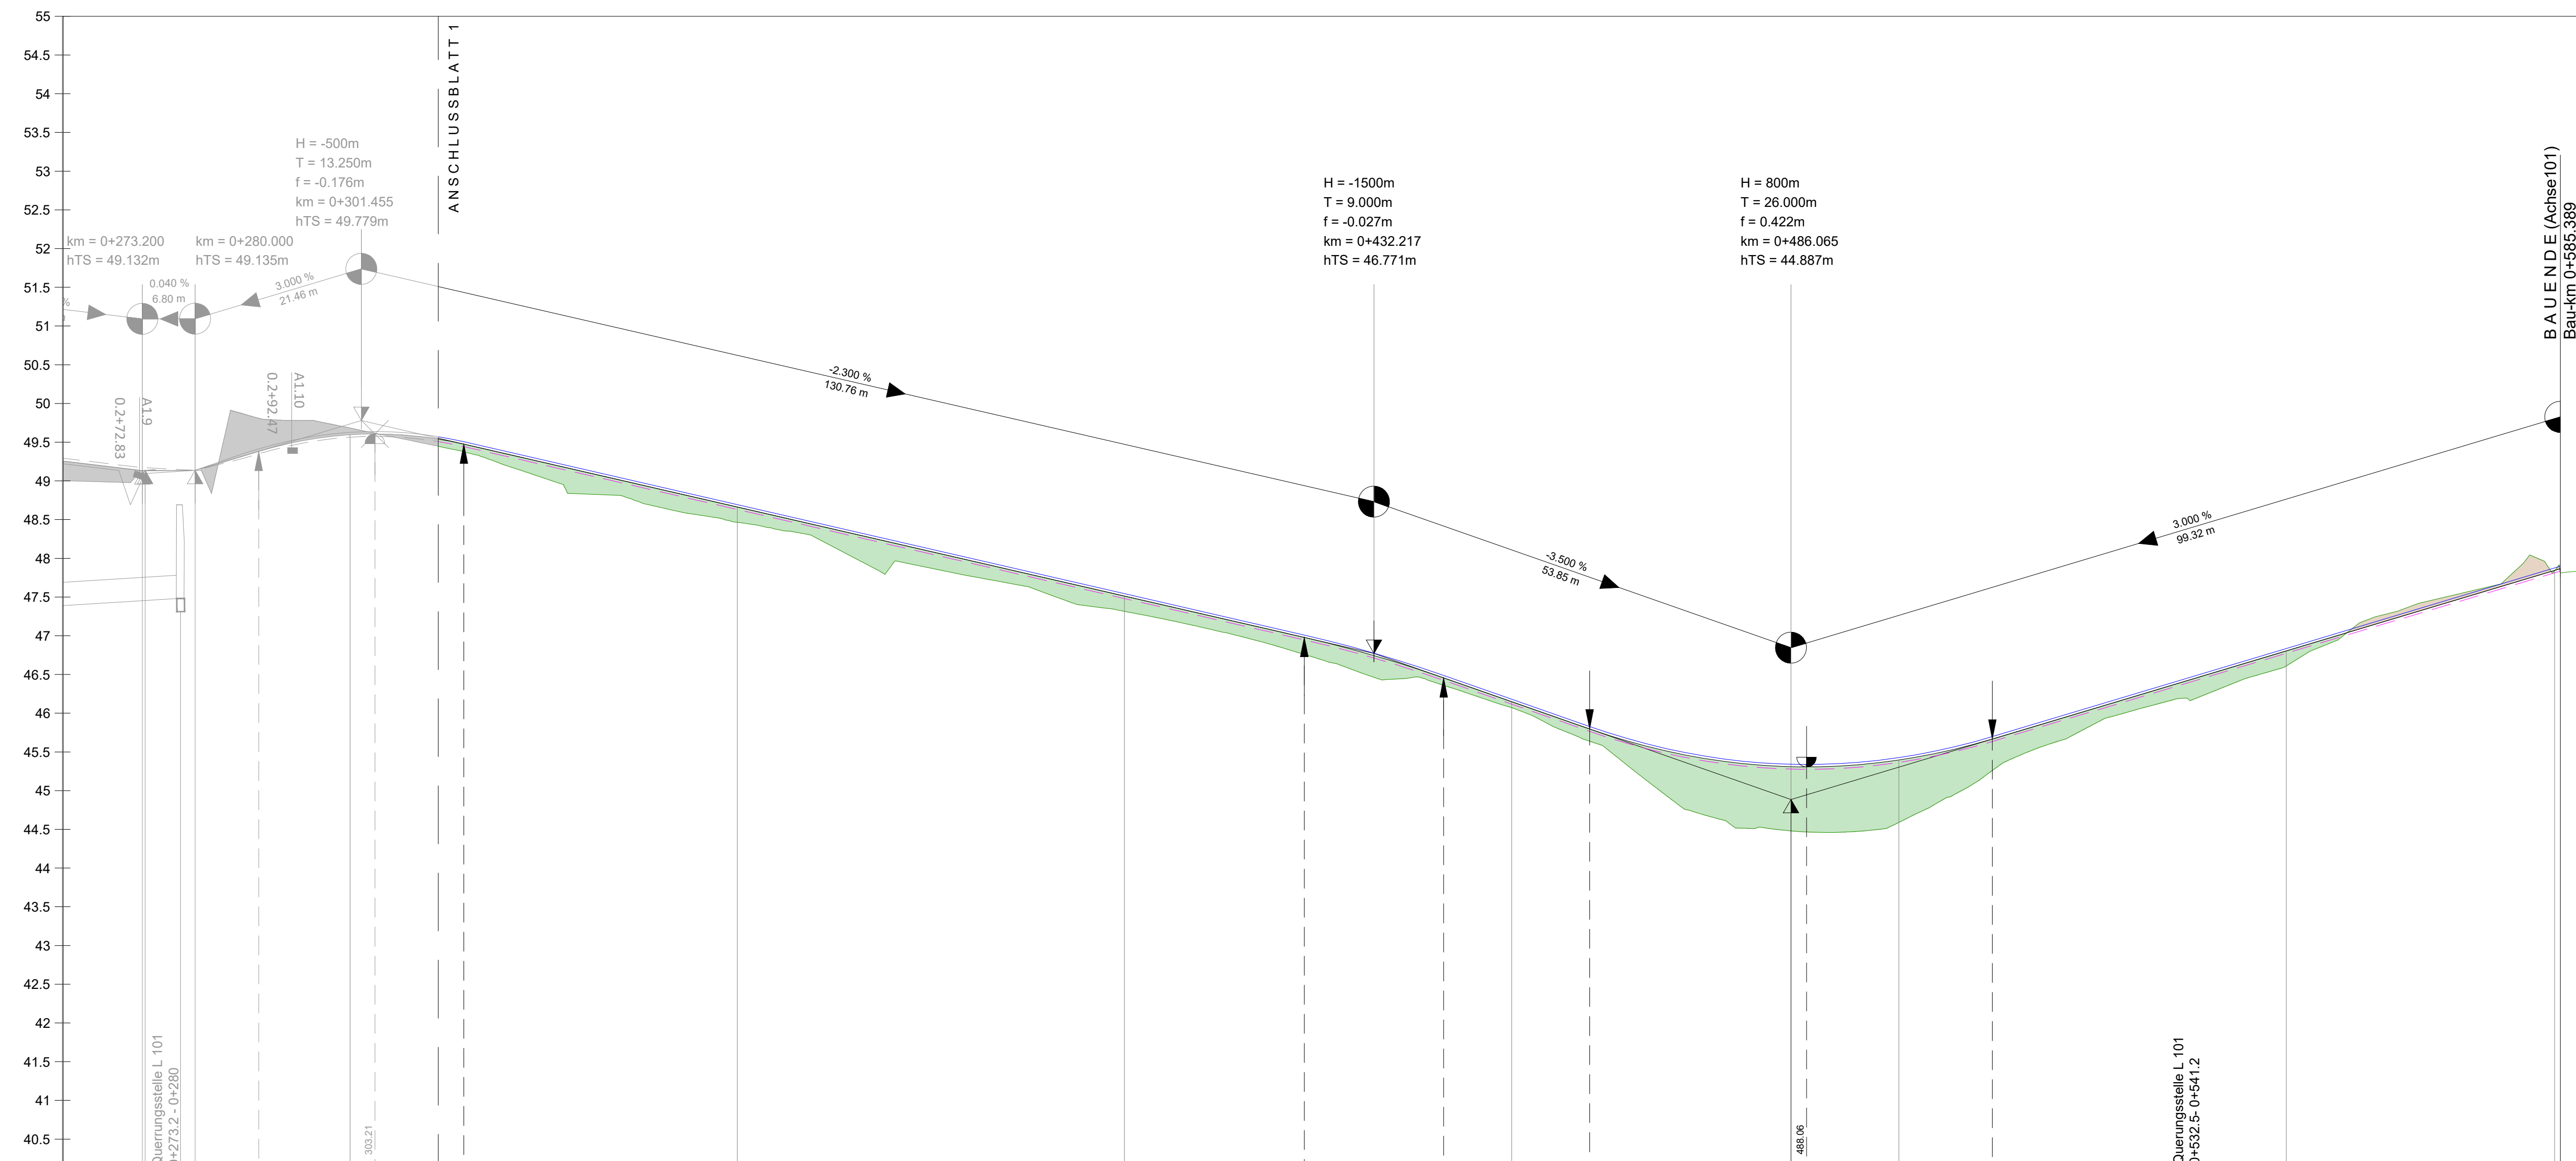


DHHN92 +40.00 m

QUERPROFIL	50.000	50.000	50.000	50.000	50.000	50.000	50.000	50.000	50.000	50.000	34.659	0.730							
STATIONIERUNG	0+273.200	0+280.000	0+288.210	0+300.000	0+314.710	0+350.000	0+400.000	0+423.220	0+432.220	0+441.220	0+460.006	0+486.006	0+500.000	0+512.006	0+550.000	0+585.389			
GELÄNDEHÖHEN				49.882	49.864		47.512	46.978	46.744	46.656	46.149	45.707	46.309	45.307	46.396	46.687	46.805	47.816	47.811
GRADIENTENHÖHEN	49.132	49.135	49.381	49.696	49.603	49.606	49.474												
KRÜMMUNGSVERHÄLTNISSE $\frac{1}{R}$			$R=+5.00$ $I=7.89$																
		$R=\infty$ $I=14.61$																	
QUERNEIGUNGEN	Linker Fahrbahrand -3.72.83%	re. FBR 0.27.283%	re. FBR 0.27.283%	re. FBR 0.27.283%	re. FBR 0.27.283%	re. FBR 0.27.283%	re. FBR 0.27.283%	re. FBR 0.27.283%	re. FBR 0.27.283%	re. FBR 0.27.283%	re. FBR 0.27.283%	re. FBR 0.27.283%	re. FBR 0.27.283%	re. FBR 0.27.283%	re. FBR 0.27.283%	re. FBR 0.27.283%	re. FBR 0.27.283%	re. FBR 0.27.283%	re. FBR 0.27.283%
KANAL-SOHLHÖHE / NEIGUNG	6.00 %	47.882																	

**Zeichenerklärung (Planung)**

- Gradientenlängsneigung
- Hochpunkt
- Tiefpunkt
- Damm
- Einschnitt
- Ausrundungsbeginn Kuppe
- Ausrundungsende Wanne
- Gradientenhochpunkt
- Gradiententiefpunkt

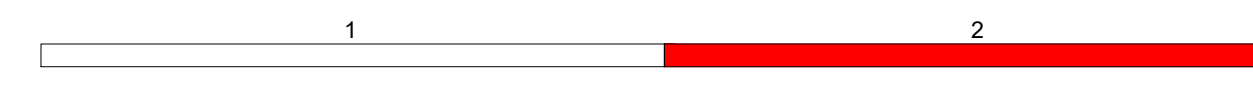

<b>MÖLLER</b> Ingenieurbüro Möller • Langer Steinschlag 7 • 23936 Grevesmühlen Tel. 03881 750-0 • Fax 03881 750-150 www.ingbuero-moeller.de	Beratung • Planung • Bauleitung • Projektsteuerung		Strassenbau • Wasserwirtschaft • Tiefbau		Sportanlagen • SIGeko	
	bearbeitet	09/2023	Th. Behnke	gezeichnet	09/2023	S. Bialowons
	geprüft:	09/2023	St. Möller	gez. St. Möller		

Straßenbaumt Schwerin Pampower Straße 68 19061 Schwerin	Datum		Zeichen	
	geprüft:			

**VORENTWURF**

Straßenbauverwaltung Land Mecklenburg - Vorpommern Straße: L 101 nächster Ort: Rubow Abschnitt 090 / km 0,000 bis Abschnitt 090 / km 0,600 PROJIS-Nr.:	Unterlage / Blatt-Nr.: 6.2 / 2 Höhenplan Achse101 Variante 2 Maßstab: 1 : 500
<b>Neubau eines Radweges an der L 101                  von Ventschow bis zur Kreuzung L 101 / L 031                  Bau-km 0+311.385 - 0+585.389</b>	
aufgestellt Straßenbaumt Schwerin Schwerin, den..... i.A.	fachtechnisch geprüft Straßenbaumt Schwerin Schwerin, den..... i.A. zur Bauausführung freigegeben Straßenbaumt Schwerin Schwerin, den..... i.A.
Vermessungsbüro Dipl.-Ing (FH) Christopher Sohn 23930 Wismar, Pampow Str. 96 Tel. 03841-26370, Fax 263710 E-Mail: info@gs-vermessung.de Grundlage: Geländeplan / Festlegung 10/2021 Entwurfsvermessung Vermessungsbüro Hest und Kähler von 02/2015 Entwurfsvermessung Vermessungsbüro Brn	Aufnahme: Freischer / Unterbau 09/10/2010 Lageplan: GDA-Bezug-Koordinaten-System 54283 Höhenplan: DHHN92 Festgelegt: 10/2010 05/2011 01/2015 02/2021 05/2022 01/2023 Vermessungsbüro Brn Vermessungsbüro Brn Ingenieurbüro Möller GbR Hest und Kähler Vermessungsbüro Hest und Kähler Ingenieurbüro Möller Böhm
Die Grenzen wurden aus der ALK (Automatisierte Liegenschaftskarte) übernommen. Eine Gewähr für die Liegenschaftsgenauigkeit der Grenzen zur Topographie in diesen Bereichen kann nicht übernommen werden.	