


Satzung der Gemeinde Dorf Mecklenburg Bebauungsplan Nr. 5 "Gewerbe-, Wohn- und Mischgebiet Karow"

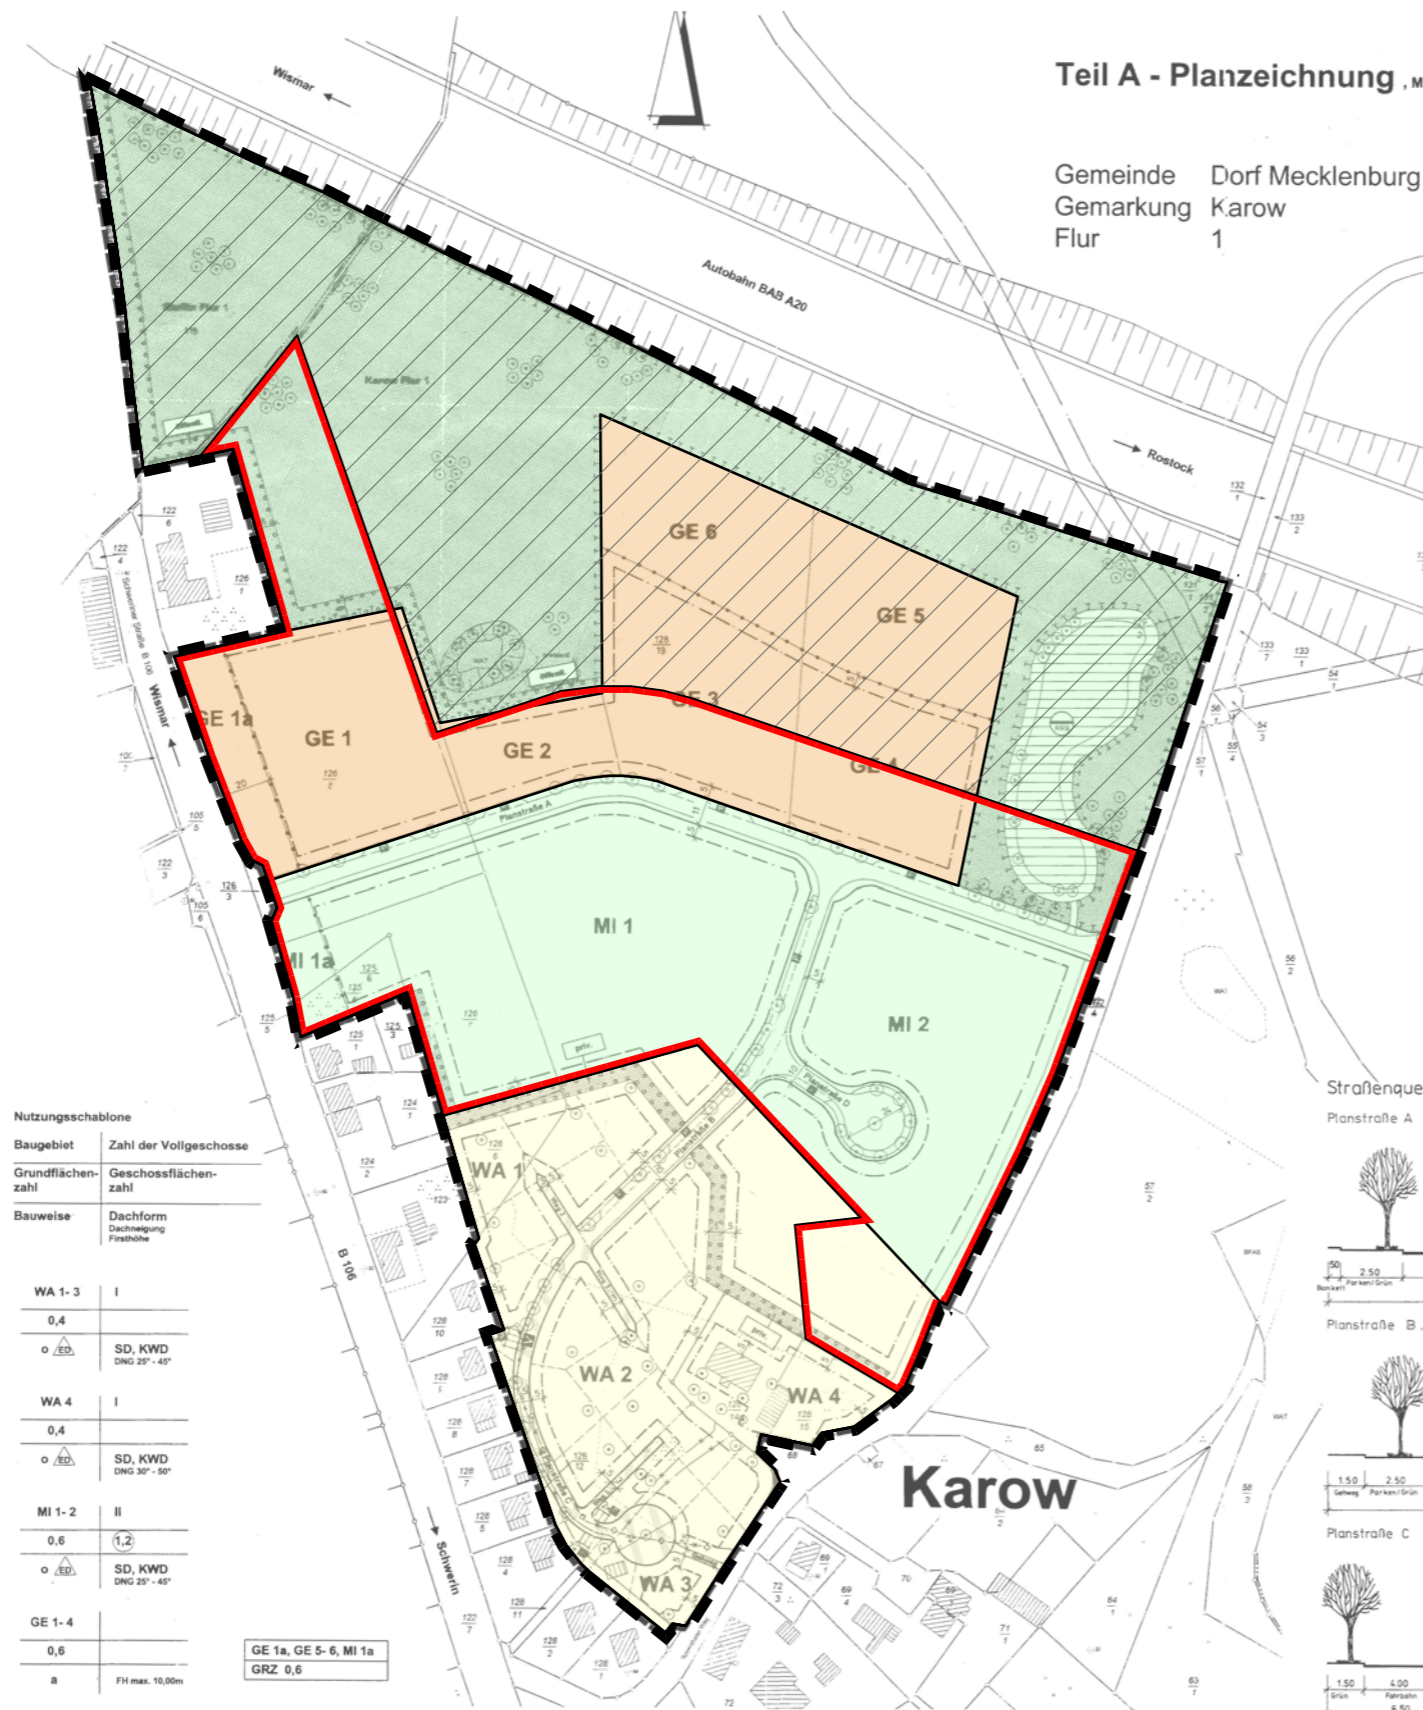

1. Änderung – rechtskräftig seit 24.02.2016
Allgemeines Wohngebiet WA

4. Änderung – rechtskräftig seit 21.12.2016
Allgemeines Wohngebiet WA

2. Änderung – rechtskräftig seit 26.09.2012
Die 2. Änderung betrifft die Umwandlung der gewerblichen Bauflächen GE 1a, GE 1 - GE 6 in ein Sondergebiet (SO) zur Errichtung einer Photovoltaik-Anlage.

3. Änderung – nicht rechtskräftig
Die 3. Änderung betrifft die Umwandlung der Mischgebiete MI 1a, MI 1 und MI 2 in ein Sondergebiet (SO) zur Errichtung einer Photovoltaik-Anlage.

5. Änderung – in Planung
Überplanung der Änderungsbereiche 2. und 3. in Wohngebiet

6. Änderung – in Planung
Überplanung von Restbauflächen in Flächen für die Landwirtschaft

Geltungsbereich der Ursprungsplanung
rechtskräftig seit 02.12.2004

1. Änderung / 4. Änderung

2. Änderung

3. Änderung

5. Änderung

6. Änderung

Übersichtsplan mit Darstellung der Änderungsbereiche