


# Satzung der Gemeinde Dorf Mecklenburg Bebauungsplan Nr. 5 "Gewerbe-, Wohn- und Mischgebiet Karow"

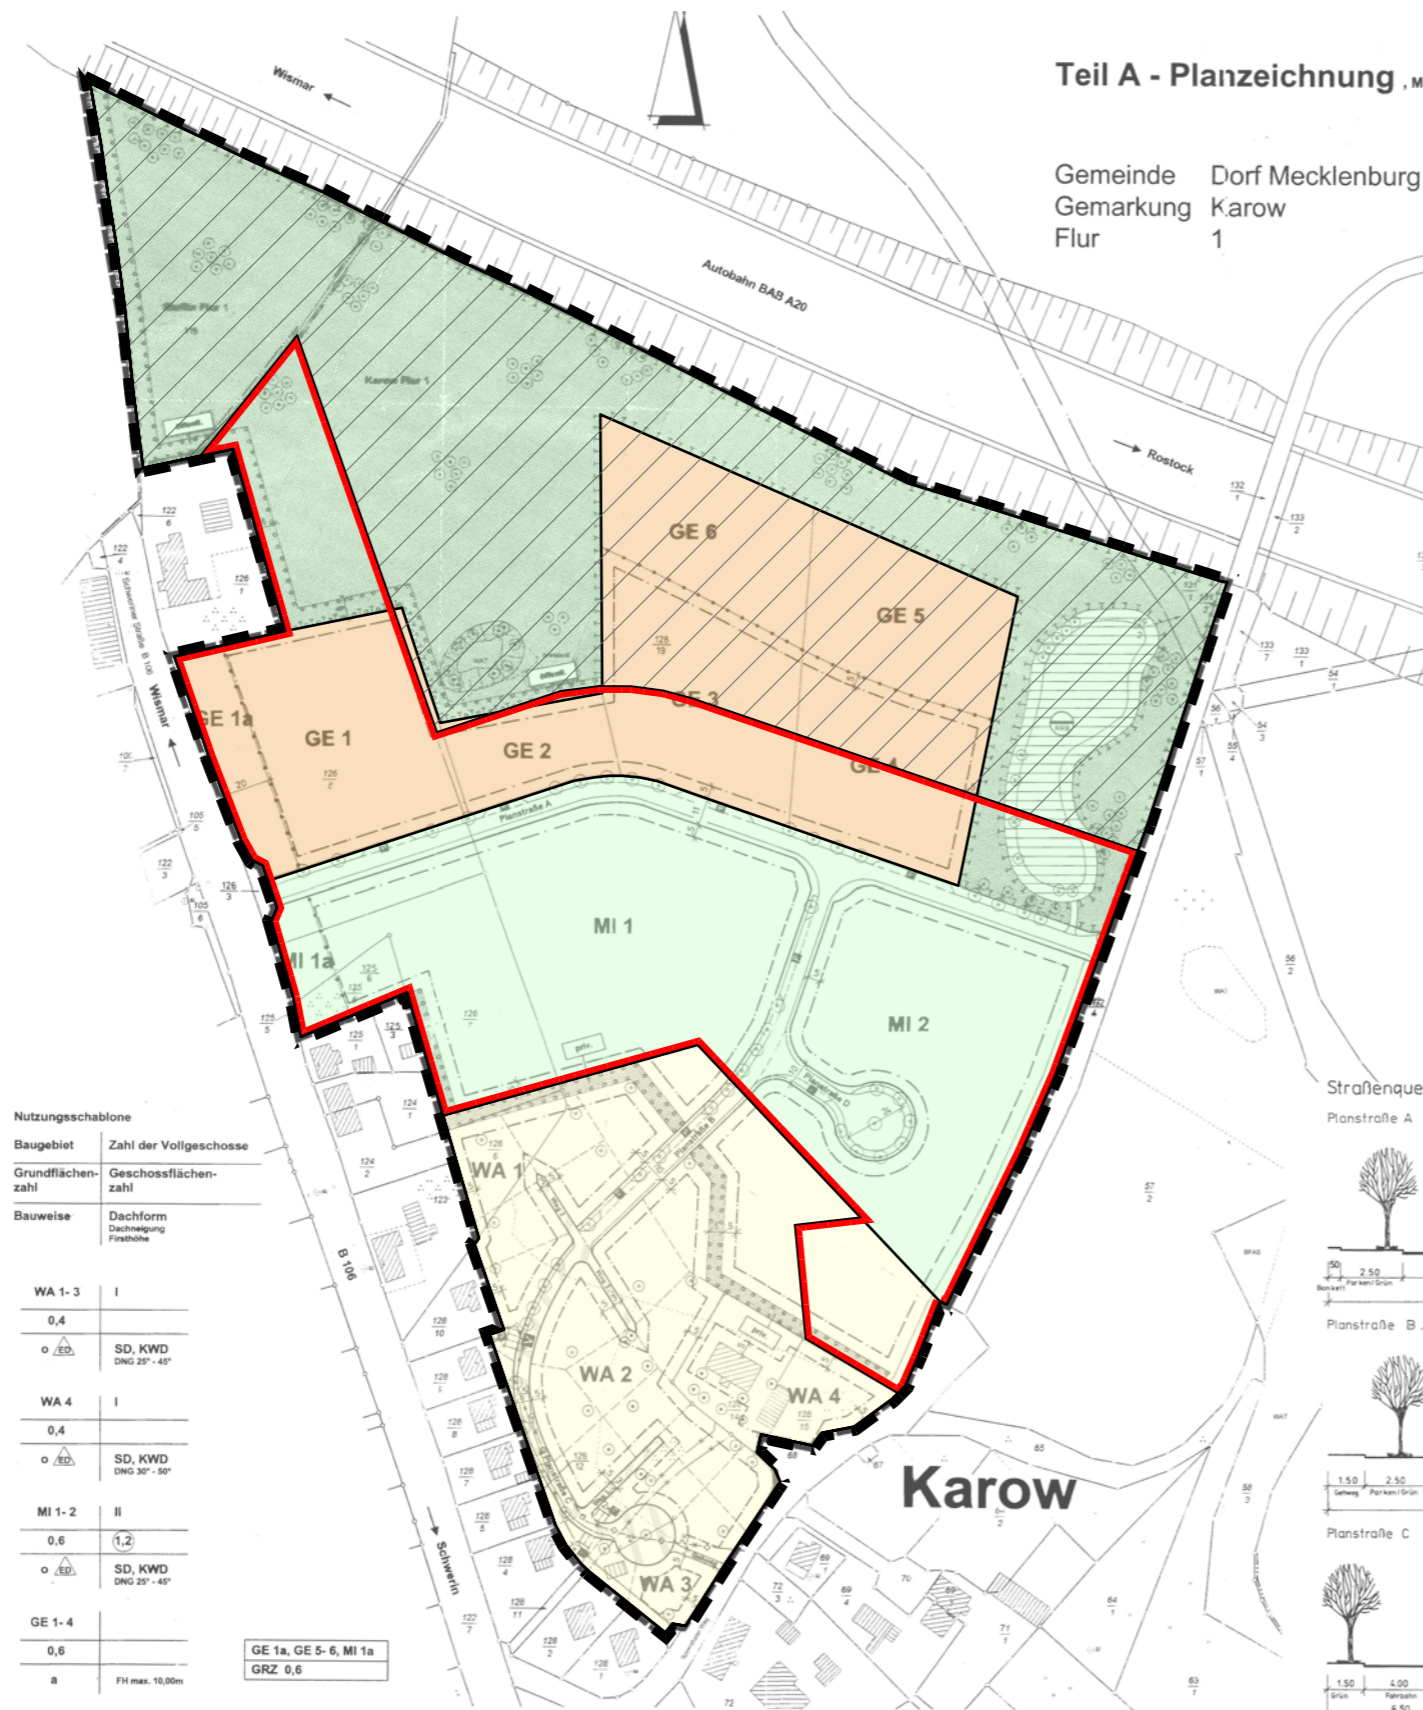

**1. Änderung** – rechtskräftig seit 24.02.2016  
Allgemeines Wohngebiet WA


**4. Änderung** – rechtskräftig seit 21.12.2016  
Allgemeines Wohngebiet WA


**2. Änderung** – rechtskräftig seit 26.09.2012  
Die 2. Änderung betrifft die Umwandlung der gewerblichen Bauflächen GE 1a, GE 1 - GE 6 in ein Sondergebiet (SO) zur Errichtung einer Photovoltaik-Anlage.


**3. Änderung** – nicht rechtskräftig  
Die 3. Änderung betrifft die Umwandlung der Mischgebiete MI 1a, MI 1 und MI 2 in ein Sondergebiet (SO) zur Errichtung einer Photovoltaik-Anlage.


**5. Änderung** – in Planung  
Überplanung der Änderungsbereiche 2. und 3. in Wohngebiet


**6. Änderung** – in Planung  
Überplanung von Restbauflächen in Flächen für die Landwirtschaft


 Geltungsbereich der Ursprungsplanung  
rechtskräftig seit 02.12.2004

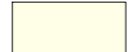 1. Änderung / 4. Änderung

 2. Änderung

 3. Änderung

 5. Änderung

 6. Änderung

## Übersichtsplan mit Darstellung der Änderungsbereiche