


Regelquerschnitt - Radwegführung separat

M 1:50

p:\19211\101-radweg-rubow-kreuzung-031\zeichnungen\voruntersuchung\voruntersuchung_101a.dwg

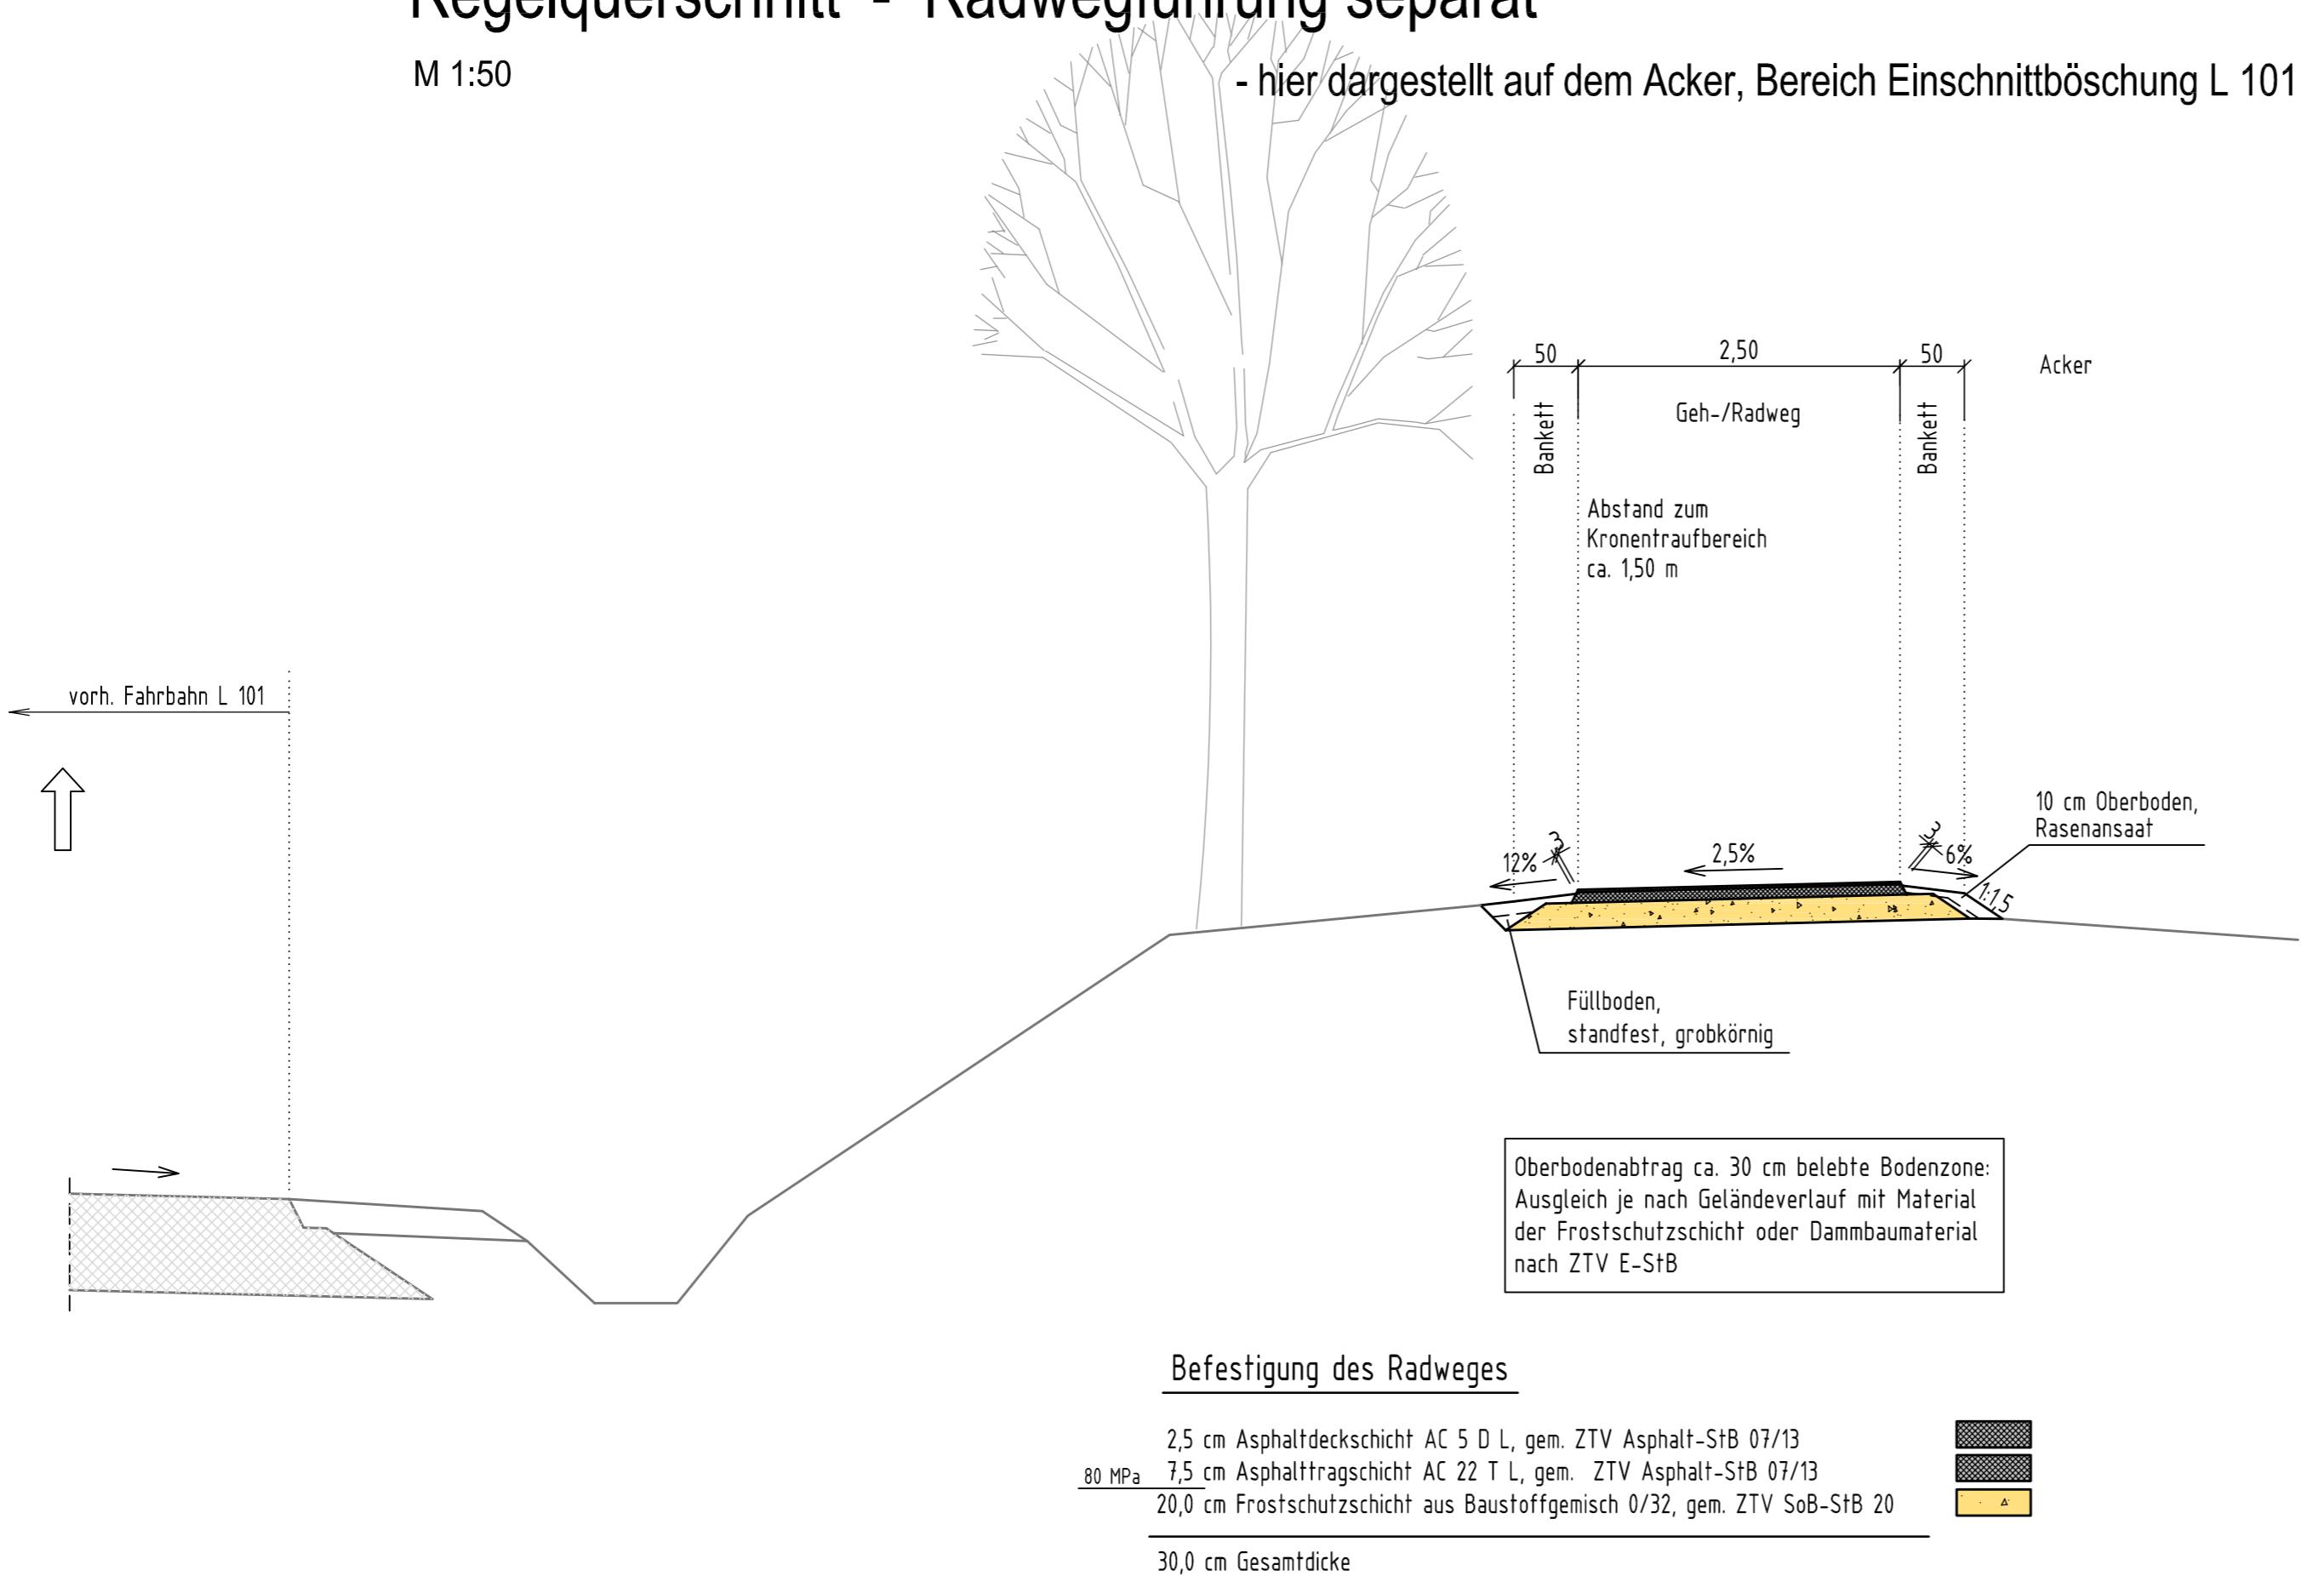

Entwurfsbearbeitung:



Ingenieurgesellschaft mbH
Verkehrs- und Brückenplanung
An der Schlenke 4, 19065 Raben Steinfeld
Tel.: 03860/50112-0, Fax: 03860/50112-25

	Datum	Zeichen
bearbeitet	08/21	Bia
gezeichnet	08/21	Lau
geprüft		

Projektnr.: 19211

Straßenbaubehörde:

Straßenbauamt Schwerin
Pampower Straße 68
19061 Schwerin

Nr.	Art der Änderung	Datum	Zeichen

VORUNTERSUCHUNG

Straßenbauverwaltung:

Land Mecklenburg-Vorpommern

Straße / Abschn.-Nr. / Station: L 101 / 80 von 2,770 bis 5,061

PROJIS-Nr.:

Unterlage / Blatt-Nr.:

14/1

Regelquerschnitt

Maßstab:

1 : 50

L 101, Neubau Radweg
von Rubow bis zur Kreuzung L 031

aufgestellt:

....., den