


Regelquerschnitt Q1-Q1 Straße der Jugend (TA 1)

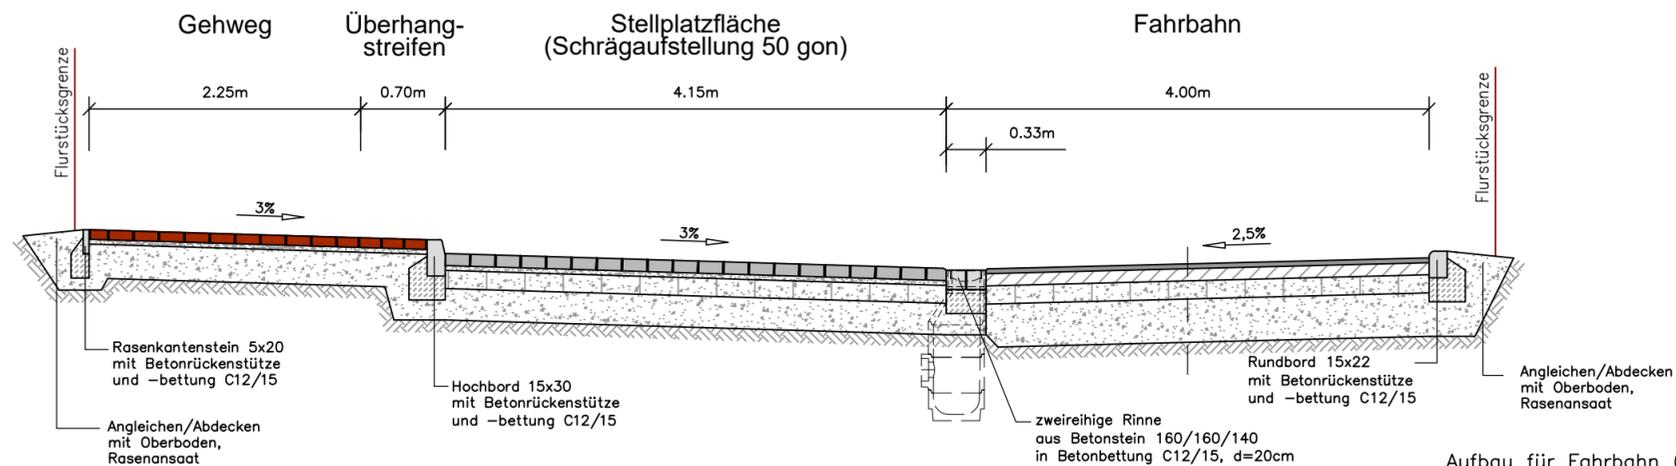

Aufbau für Fahrbahn (TA 1) und Einmündungen nach RStO 12, Tafel 1, Zeile 3:

- 4cm Asphaltbeton
- 10cm Asphalttragschicht
- 15cm Schottertragschicht
- 36cm Frostschuttschicht
- 65cm Gesamtdicke des Oberbaus

Aufbau für Fahrbahn (TA 2) und Einmündungen nach RStO 12, Tafel 3, Zeile 1:

- 10cm Betonsteinpflaster
- 4cm Pflasterbettung
- 15cm Schottertragschicht
- 26cm Frostschuttschicht
- 55cm Gesamtdicke des Oberbaus

Aufbau der Fahrbahn (TA 3) und Einmündungen nach RStO 12, Tafel 1, Zeile 3:

- 4cm Asphaltbeton
- 12cm Asphalttragschicht
- 15cm Schottertragschicht
- 34cm Frostschuttschicht
- 65cm Gesamtdicke des Oberbaus

Aufbau des Gehweges (TA 1 und TA 3) nach RStO 12, Tafel 6, Zeile 2:

- 8cm Betonsteinpflaster
- 4cm Pflasterbettung
- 28cm Frostschuttschicht
- 40cm Gesamtdicke des Oberbaus

Aufbau der Fahrbahn (TA 2) nach RStO 12, Tafel 3, Zeile 1:


- 10cm Betonsteinpflaster
- 4cm Pflasterbettung
- 15cm Schottertragschicht
- 26cm Frostschuttschicht
- 55cm Gesamtdicke des Oberbaus

Aufbau der Stellplatzfläche (TA 1 und TA 3) nach RStO 12, Tafel 3, Zeile 1:


- 10cm Betonsteinpflaster
- 4cm Pflasterbettung
- 15cm Schottertragschicht
- 26cm Frostschuttschicht
- 55cm Gesamtdicke des Oberbaus

Planum Ev2 min >45 MPa

Regelquerschnitt Q2-Q2 Straße der Jugend (TA 2)

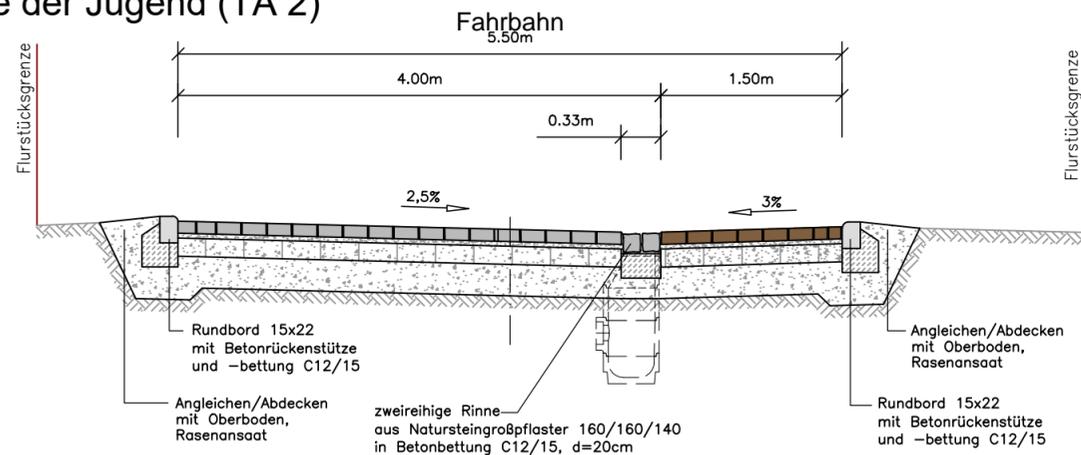

Regelquerschnitt Q3-Q3 Straße der Jugend (TA 3)

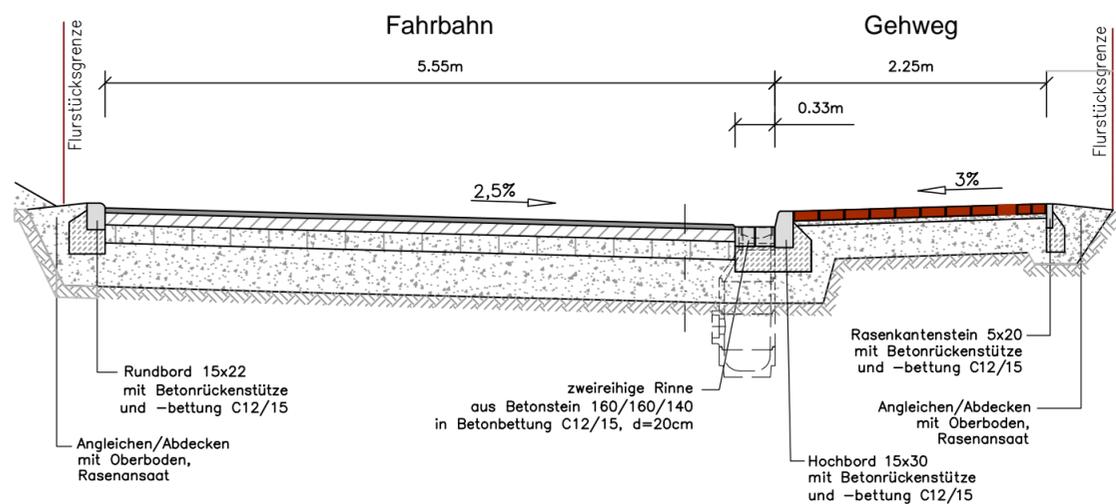

| | | | |
|--|--|--|--------|
| Entwurfsbearbeitung: | | Datum | Name |
|  BAUWAS INGENIEURBÜRO GmbH BERATUNG • PLANUNG • BAULEITUNG • GUTACHTEN | Büro für Abwasserentsorgung/-behandlung Umweltechnik/-schutz Wasserversorgung/-wirtschaft Abfall Straßenbau | Am Krugberg 3 19065 Raben Steinfeld Telefon: 03860 / 5601-0 Telefax: 03860 / 5601-20 e-mail: info@ib-bauwas.de internet: www.ib-bauwas.de | |
| | bearbeitet: | 26.08.2020 | Relitz |
| | gezeichnet: | 26.08.2020 | Wolf |
| geprüft: | | | |

| | | |
|--|-------------|------|
|  Gemeinde Bad Kleinen über: Amt Dorf Mecklenburg - Bad Kleinen Am Wehberg 17 23972 Dorf Mecklenburg | Datum | Name |
| | bearbeitet: | |
| | gezeichnet: | |
| geprüft: | | |

VORPLANUNG

| | |
|---------------------------------|--|
| Straßenbauverwaltung | Unterlage / Blatt-Nr.: 14.2.1 |
| Straße / Abschn.-Nr. / Station: | Regelquerschnitte Straße der Jugend abgestimmte Vorzugsvarianten |
| Maßstab: 1 : 50 | |

Straßenbau Bad Kleinen Kurze Straße / Schulstraße / Straße der Jugend

| | | |
|-----------------------|----------------|----------------|
| Aufgestellt: | | |
| Dorf Mecklenburg, den | | |
| Grundplan erstellt: | Aufnahme: | Bezugssystem: |
| | Feldvergleich: | Koord.-System: |
| | Kataster: | Höhe: |