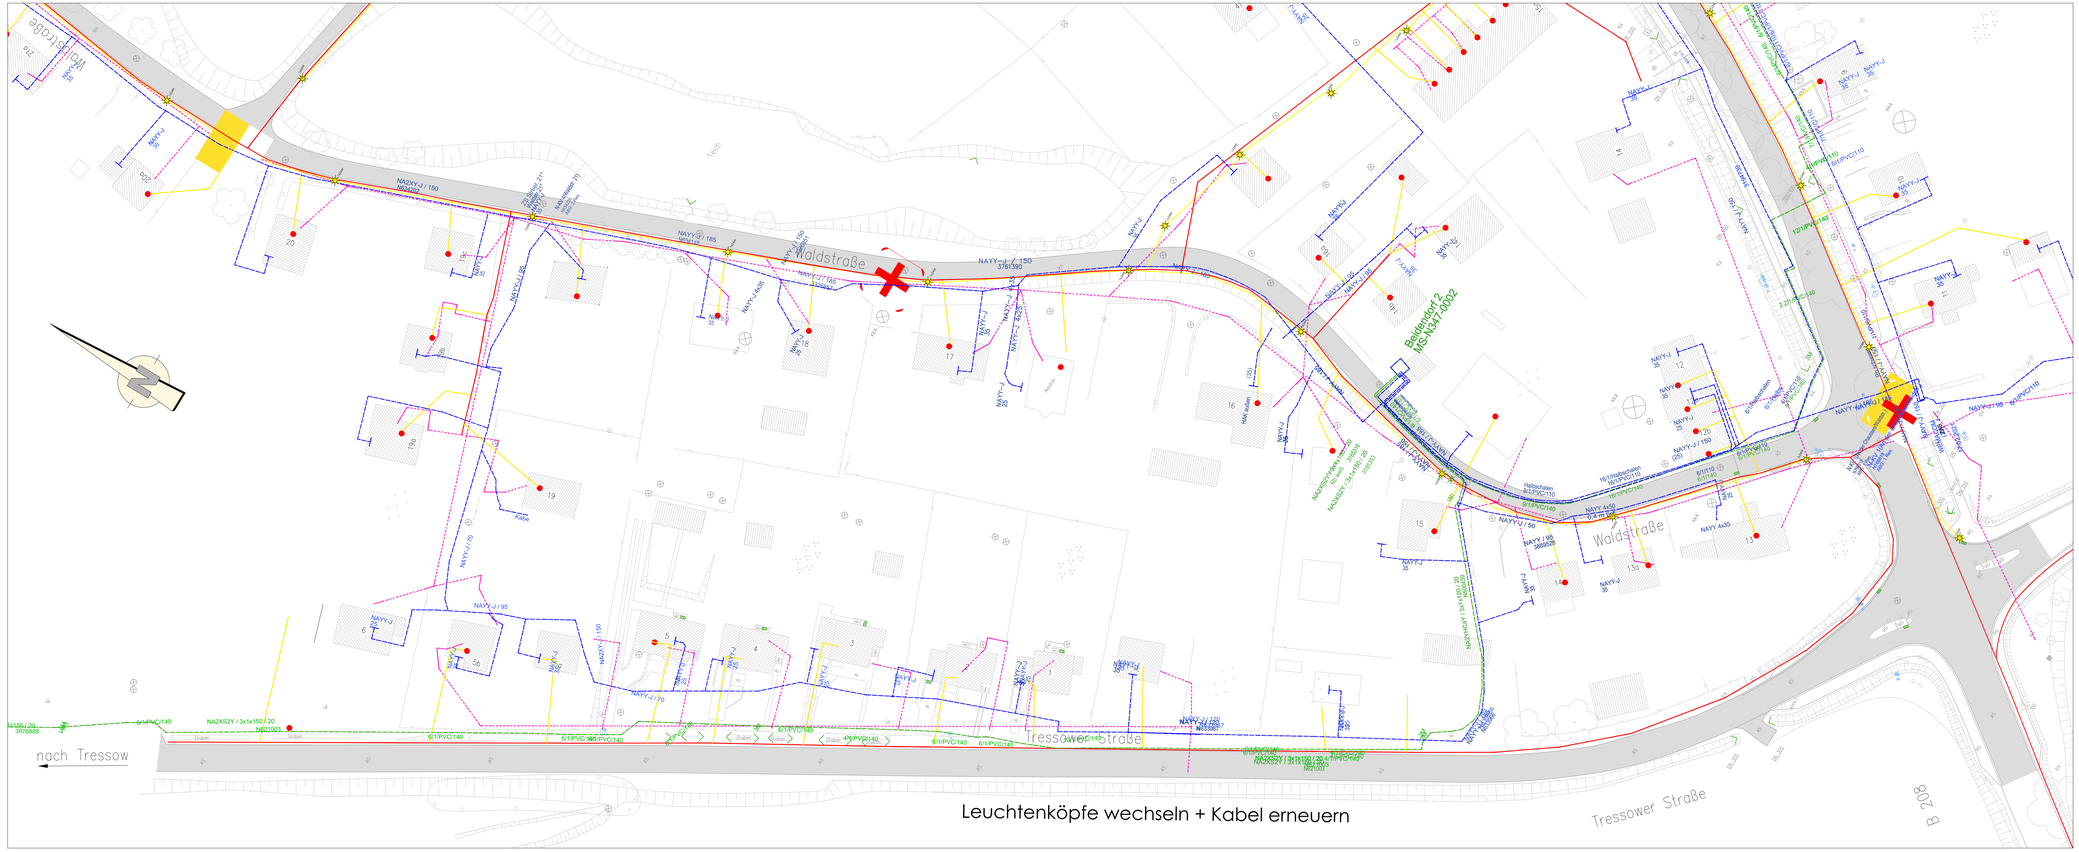

Legende:

vorhandene Leitungen:

- Leitungsbestand Trinkwasser
- Leitungsbestand Telekom
- Leitungsbestand Strom MS
- Leitungsbestand Strom NS
- Leitungsbestand Gas
- Leitungsbestand WEMACOM (gebaut)
- Leitungsbestand WEMACOM (geplant)
- Leitungsbestand WEMACOM (HA)

geplante Beleuchtungsanlage:

- Kabel der Beleuchtungsanlage
- neu zu setzende Straßenleuchte
- Flurstücksgrenze
- Flurstücksnummer

Anmerkung:
Unterirdischer Leitungsbestand ist nur teilweise bekannt. Vor Baubeginn ist durch Handschachtung der Leitungsbestand freizulegen und einzumessen. Verantwortlich dafür ist der Auftragnehmer!

Nummer:	Art der Änderung :	Datum:	Name:

Ingenieurbüro Hadan & Schmidt
Beratung, Planung u. Bauleitung
im Straßen- und Tiefbau
23968 Wismar, Erwin-Fischer-Straße 95
Telefon (03841) 63 80 33 / 63 80 34 Telefax (03841) 63 12 98 3

BAUHERR :	Amt Dorf Mecklenburg-Bad Kleinen - Bauamt Am Wehberg 17, 23972 Dorf Mecklenburg
BAUVORHABEN :	Gemeinde Bobitz, OT Beidendorf Erneuerung der Straßenbeleuchtungsanlage **Ausführungsplanung**
BLATTBEZEICHNUNG :	Lageplan

Bearbeiter:	Datum:	s:\autocad\projekte versorgungssys\scharfstorf lageplan.dwg	Höhen:	Maßstab:	BL-Nr.:
Hadan, Thomas	07.09.2021		HN	1 : 500	6.02