


# Zusammenführung der ehemaligen Teilflächennutzungspläne der ehemaligen Gemeinden Schimm und Lübow einschließlich 1. Änderung

Hinweis

Rechtswirksam bleiben die Darstellungen zur Art der Bodennutzung in den alten Flächennutzungsplänen vom 01.02.2007 für den Bereich Lübow und vom 01.08.2001 für den Bereich Schimm. (§ 204 Abs. 2 BauGB)


## Zusammenführung

Maßstab ca. 1 : 20.000

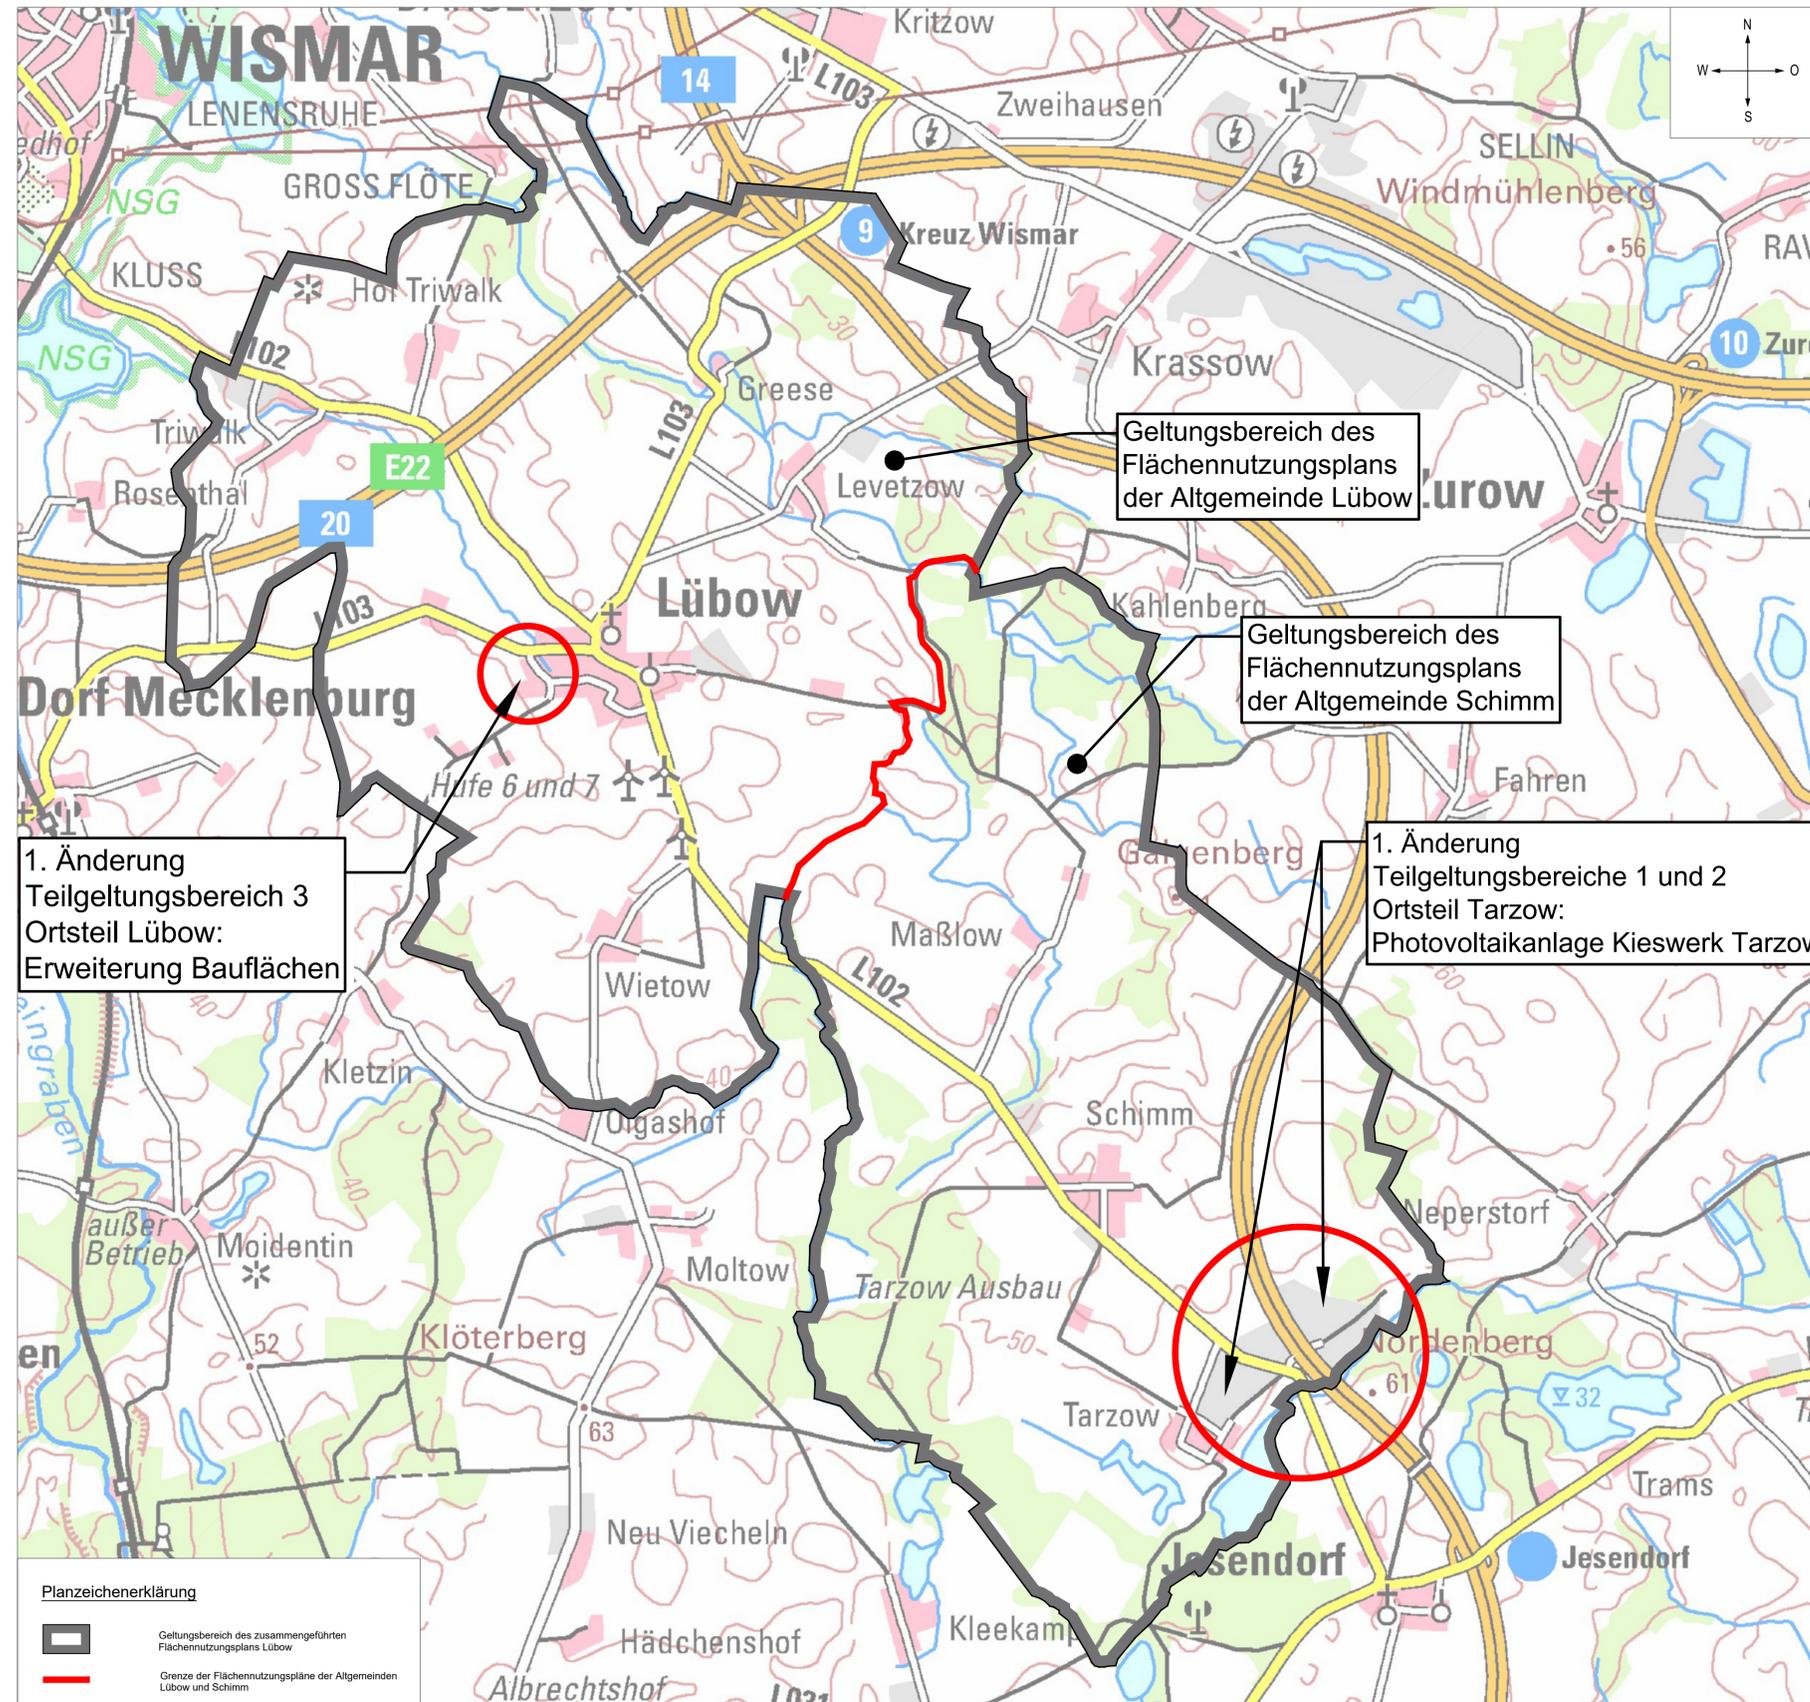


## 1. Änderung Teilgeltungsbereiche 1 und 2 Ortsteil Tarzow: Photovoltaikanlage Kieswerk Tarzow

Maßstab 1 : 10.000

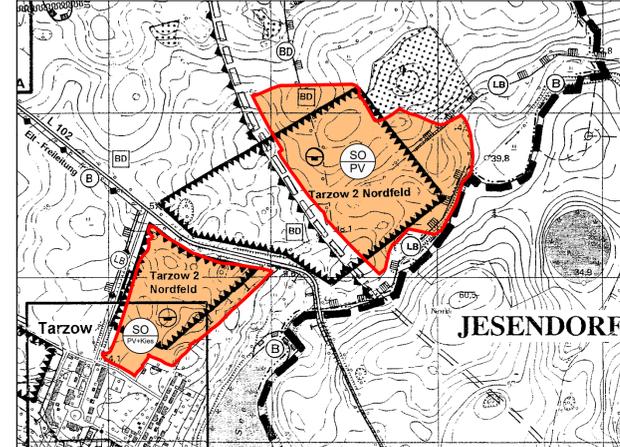

## 1. Änderung Teilgeltungsbereich 3 Ortsteil Lübow: Erweiterung Bauflächen

Maßstab 1 : 10.000

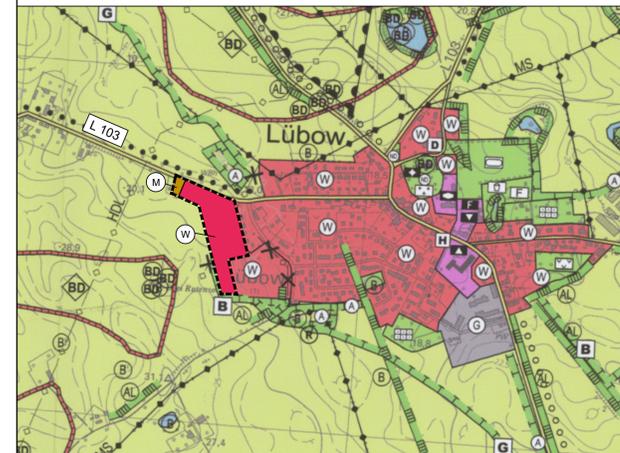

Gemeinde Lübow  
Zusammenführung der ehemaligen  
Teilflächennutzungspläne der ehemaligen Gemeinden  
Schimm und Lübow einschließlich 1. Änderung

Vorentwurf  
für frühzeitige Öffentlichkeits- und Behördenbeteiligung