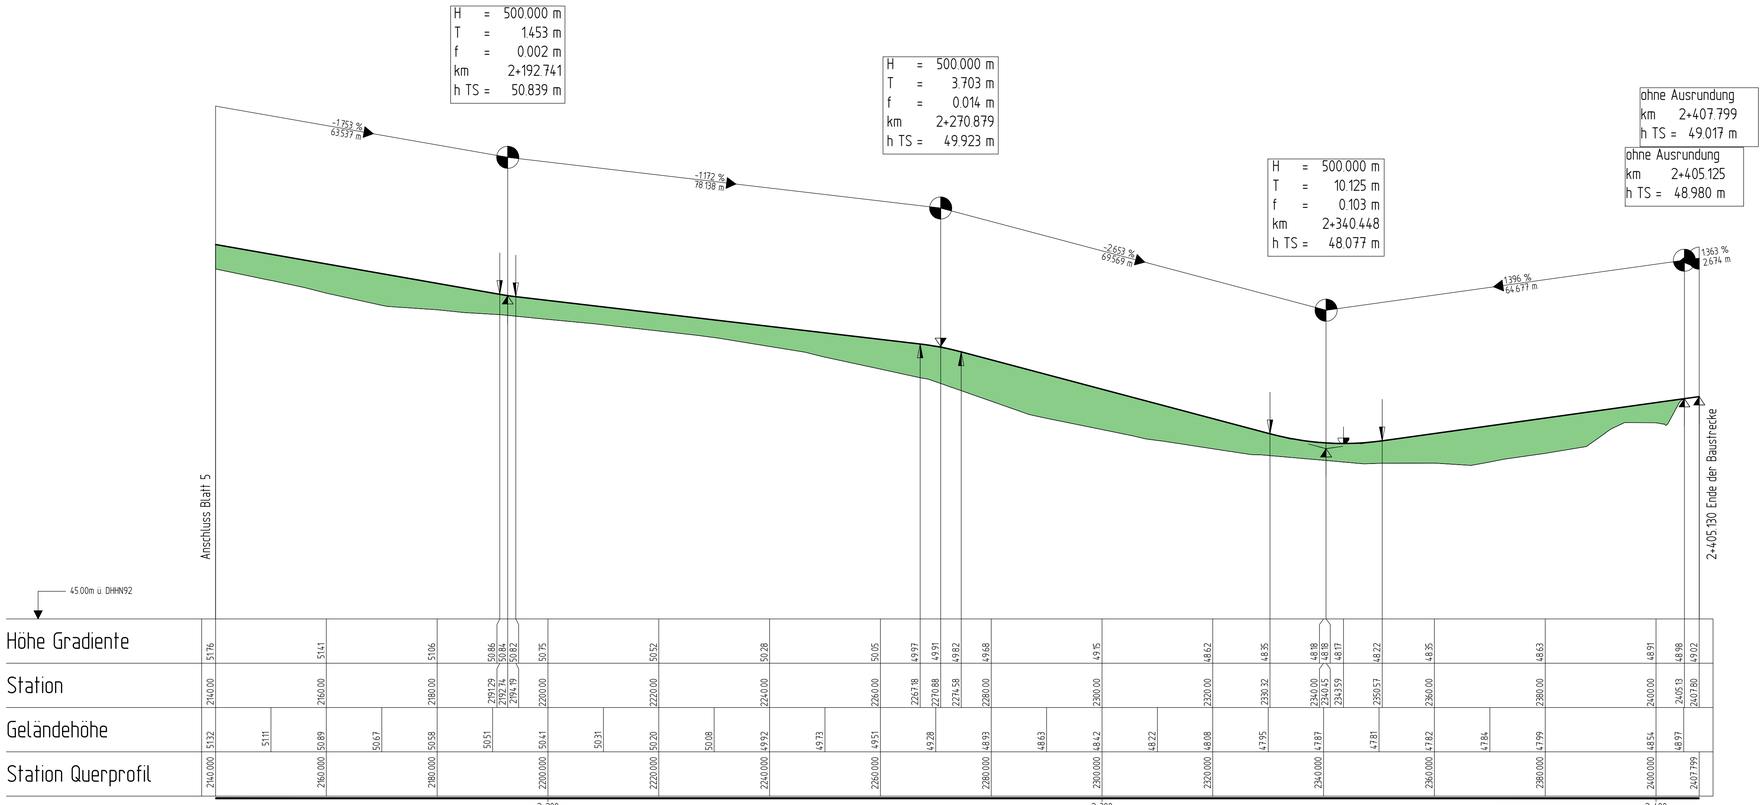

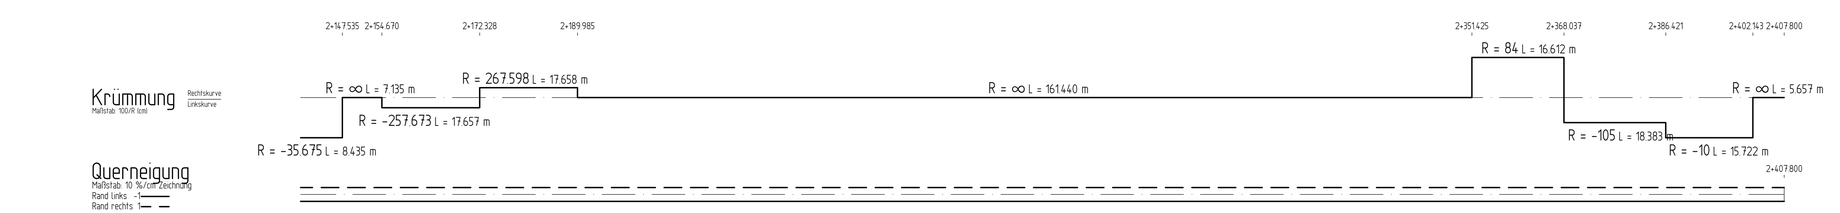

Zeichenerklärung

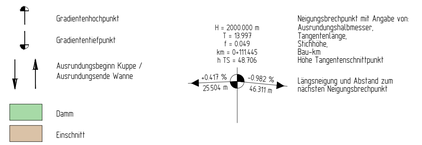

1 2 3 4 5 6

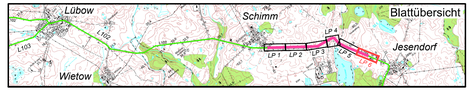

merkel INGENIEUR CONSULT
Dipl.-Ing. Nils Christoph Merkel
Beratender Ingenieur
Planung, Bauleitung, Gutachten
Zertifiziert nach ISO 9001:2008
Platz der Jugend 1
19053 Schwerin
Tel.: 0385 - 59372-0, Fax: 0385 - 59372-34
E-mail: nil-schwerin@merkel-mic.de

bearbeitet	07/2022	Reitz
gezeichnet	07/2022	Jann
geprüft	07/2022	Goldschmidt

Projektnr.: 14 017 000

Straßenbauamt Schwerin
Pampower Straße 68
19061 Schwerin

bearbeitet		
gezeichnet		
geprüft	07/2022	Tschimperle

Nr.	Art der Änderung	Datum	Zeichen

VORENTWURF

Straßenbauverwaltung
Land Mecklenburg - Vorpommern
Straßenbauamt Schwerin

von Abschnitt 20, km 5,071 bis Abschnitt 20, km 7,389

PROJIS-Nr.:

Unterlage / Blatt-Nr.: 6 / 6
Höhenplan
Stat. 1+740.000 - 2+405.130

Maßstab: 1 : 500 / 50

Neubau Radweg an der L 102
4. BA von OA Schimm bis OE Jesendorf

aufgestellt:
Straßenbauamt Schwerin
i.A.: gez. Dr. Uhlig

Schwerin , den 07/2022

.....

Grundplan Kataster Blatt:

.....

Holger Döring + Rainer Wulff
Ingenieur- u. Vermessungsbüro
Nordmeerweiche 17
21129 Hamburg
Tel.: 040-4133879
Fax: 040-4133879
Kanalstraße 20
23970 Wismar
Tel.: 03841-212966
Fax: 03841-212967
e-mail: mail@wulff-doering.de
web: www.ivb-doering-wulff.de

P:\2014\14017000\02_CAD\03_Entwurf\Plan\4_BA\HP_4-BA_AX-54.dwg/HP-GR_6_2140
zuletzt bearbeitet und vorgezeichnet am 01.04.2022 durch Phillips, Mara