Zeichenerklärung:

Planung:

- Stützwand
- Eintschnittsböschung
- Entwässerungsmulde
- Bankett
- Radweg mit Achse
- Bankett
- Dammböschung/flache Böschung
- Zufahrt / Zufahrt Schottertragschicht
- Grünfläche
- Baumfällung/ Baum geplant/ Baumschutz
- DN 250 PVC — Regenwasserleitung mit Kontrollschacht
- DN 250 PVC — Drainageleitung mit Kontrollschacht
- DN 250 PVC — Durchlass
- 3,0 % | 3,0 % — Fahrbahnquerneigung
- H=1000.000 m, km=0+212.467, h_TS=62.929, T=54.527, f=0.149, 3.3684 %, 9.500 m, 1.0330 %, 45.500 m — Neigungsbrechpunkt
- Gradientenhochpunkt
- Gradiententiefpunkt
- B 1 — Bohrpunkte
- Geländer
- Zaun

Schutzgebiete:

- Bodendenkmal
- WSG — Wasserschutzgebiet

Leitungen:

- Fernmeldeleitung (Telekom) oberirdisch
- Fernmeldeleitung (Telekom) unterirdisch
- Regenwasserleitung (ZV Wismar)
- Trinkwasserleitung (ZV Wismar)
- Schmutzwasserleitung (ZV Wismar)
- E-Leitung (E.DIS) oberirdisch
- E-Leitung (E.DIS) unterirdisch
- E-Leitung (WEMAG) oberirdisch
- E-Leitung (WEMAG) unterirdisch

Abweichungen des Trassenverlaufes der vorh. Versorgungsleitungen sind möglich. Es besteht kein Anspruch auf Vollständigkeit und Genauigkeit. Eine Einweisung vor Ort durch die jeweiligen Versorgungsträger ist notwendig!

Bestand:

Befestigungsarten

Fahrbahnen

AS	Asphalt
VR	Reihensteinpflasterbefestigung, vergossen
NR	Reihensteinpflasterbefestigung, nicht vergossen
GK	Granitkleinpflasterbefestigung
RH	Rauhpflasterbefestigung
VS	Schlackensteinpflasterbefestigung, vergossen
NS	Schlackensteinpflasterbefestigung, nicht vergossen
WB	Wabensteinpflasterbefestigung
VB	Verbundsteinpflasterbefestigung
RB	Rechtecksteinpflasterbefestigung
BS	Betonsteinpflasterbefestigung
KK	Klinkerpflasterbefestigung
HO	Holz (Bohlen, Pflaster)
WA	Wassergebundene Befestigung
EI	Einfache Befestigung, nicht wassergebunden
UN	Unbefestigt
B	Beton, gegossen
RGP	Rasengitterplatten
SBP	Straßenbauplatten

Nebenflächen

KN	Kleinformatiges Natursteinpflaster
MN	Mittelformatiges Natursteinpflaster
GN	Großformatiges Natursteinpflaster
NP	Natursteinplatten
PK	Platten aus Kunststein (u.a. Betonplatten)
WG	Wabensteinpflaster
VG	Verbundsteinpflaster
RG	Rechtecksteinpflaster
KG	Ziegelsteinpflaster
GG	Grand- Schlacke- Befestigung
PF	Pflanzung (Rasen und Gehölz)
RA	Rasen (nur oder weit überwiegend)
GH	Gehölz (nur oder weit überwiegend)
BW	Bauwerk
AG	Asphalt
OB	Oberboden
BDW	Betonsteindeckwerk
BLS	Blindenleitsystem
SC	Schotter

- Zaun
- Baumreihe von Nadelbäumen
- Mauer
- Stützmauer
- Gebüsch
- Böschung
- Treppe
- G / W — Gas-/Wasserschieber
- Unterflurhydrant
- Oberflurhydrant
- Kontrollschacht rund
- Kontrollschacht eckig
- Straßeneinlauf 30/30
- Straßeneinlauf 50/50
- Straßeneinlauf 50/30
- Gemeindegrenze
- Gemarkungsgrenze
- Laterne (Stahlmast)
- Laterne (Wandbefestigung)
- Z — Telefonzelle
- Findling
- E — Verteiler Hevag
- BP — Verteiler Telekom
- Ø Stamm/ØKrone — Baum (maßstäblich)
- Aufnahmepunkt
- 13.47 — Meßpunkt
- 25.38 — Firsthöhe
- 20.17 — Traufhöhe
- 1 — Gebäudenummer
- (2) — Anzahl Vollgeschosse
- EH 14.53 — Eintrittshöhe
- Verkehrszeichen (Stahlmast)
- Flurgrenze
- Flurstücksgrenze

1	2	3	4	5	6

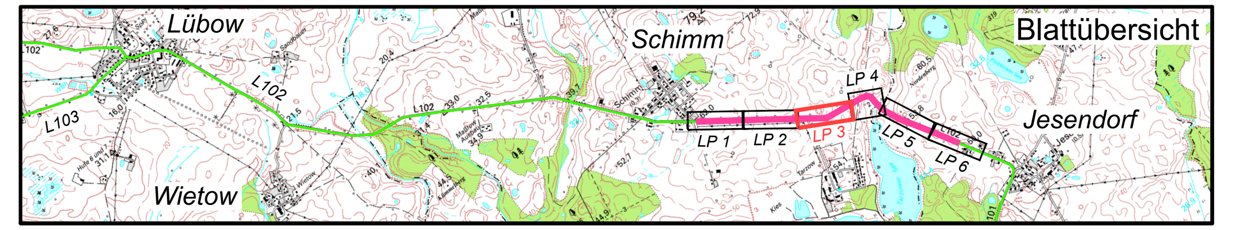

merkel INGENIEUR CONSULT
Dipl.-Ing. Nils Christoph Merkel
Beratender Ingenieur
Planung, Bauleitung, Gutachten
Zertifiziert nach ISO 9001:2008
Platz der Jugend 1
19053 Schwerin
Tel.: 0385 - 59372-0, Fax : 0385 - 59372-34
E-mail: nl-schwerin@merkel-mic.de

bearbeitet	07/2022	Relitz
gezeichnet	07/2022	Jann
geprüft	07/2022	Goldschmidt

Projektnr.: 14 017 000

Straßenbauamt Schwerin
Pampower Straße 68
19061 Schwerin

bearbeitet		
gezeichnet		
geprüft	07/2022	Tschimperle

Nr.	Art der Änderung	Datum	Zeichen
1.			

VORENTWURF

Straßenbauverwaltung

Land Mecklenburg - Vorpommern
Straßenbauamt Schwerin

von Abschnitt 20, km 5,071 bis Abschnitt 20, km 7,389

PROJIS-Nr.:

Unterlage / Blatt-Nr.: 5 / 3

Lageplan

Stat. 0+885.278 - 1+337.735

Maßstab: 1 : 500

Neubau Radweg an der L 102
4. BA von OA Schimm bis OE Jesendorf

aufgestellt:
Straßenbauamt Schwerin
i.A.: gez. Dr. Uhlig

Schwerin , den 07/2022

Grundplan Grundriß Blatt: ....

Grundplan Kataster Blatt: ....

hergestellt:
Holger Döring + Rainer Wulff
Ingenieur- u. Vermessungsbüro
Nordmeertwiete 17
21129 Hamburg
Tel.: 040-4504656
Fax: 040-41353879
Kanalstraße 20
23970 Wismar
Tel.: 03841-212966
Fax: 03841-213062
e-mail: IVB.Wulff@T-Online.de
web: www.ivb-doering-wulff.de