


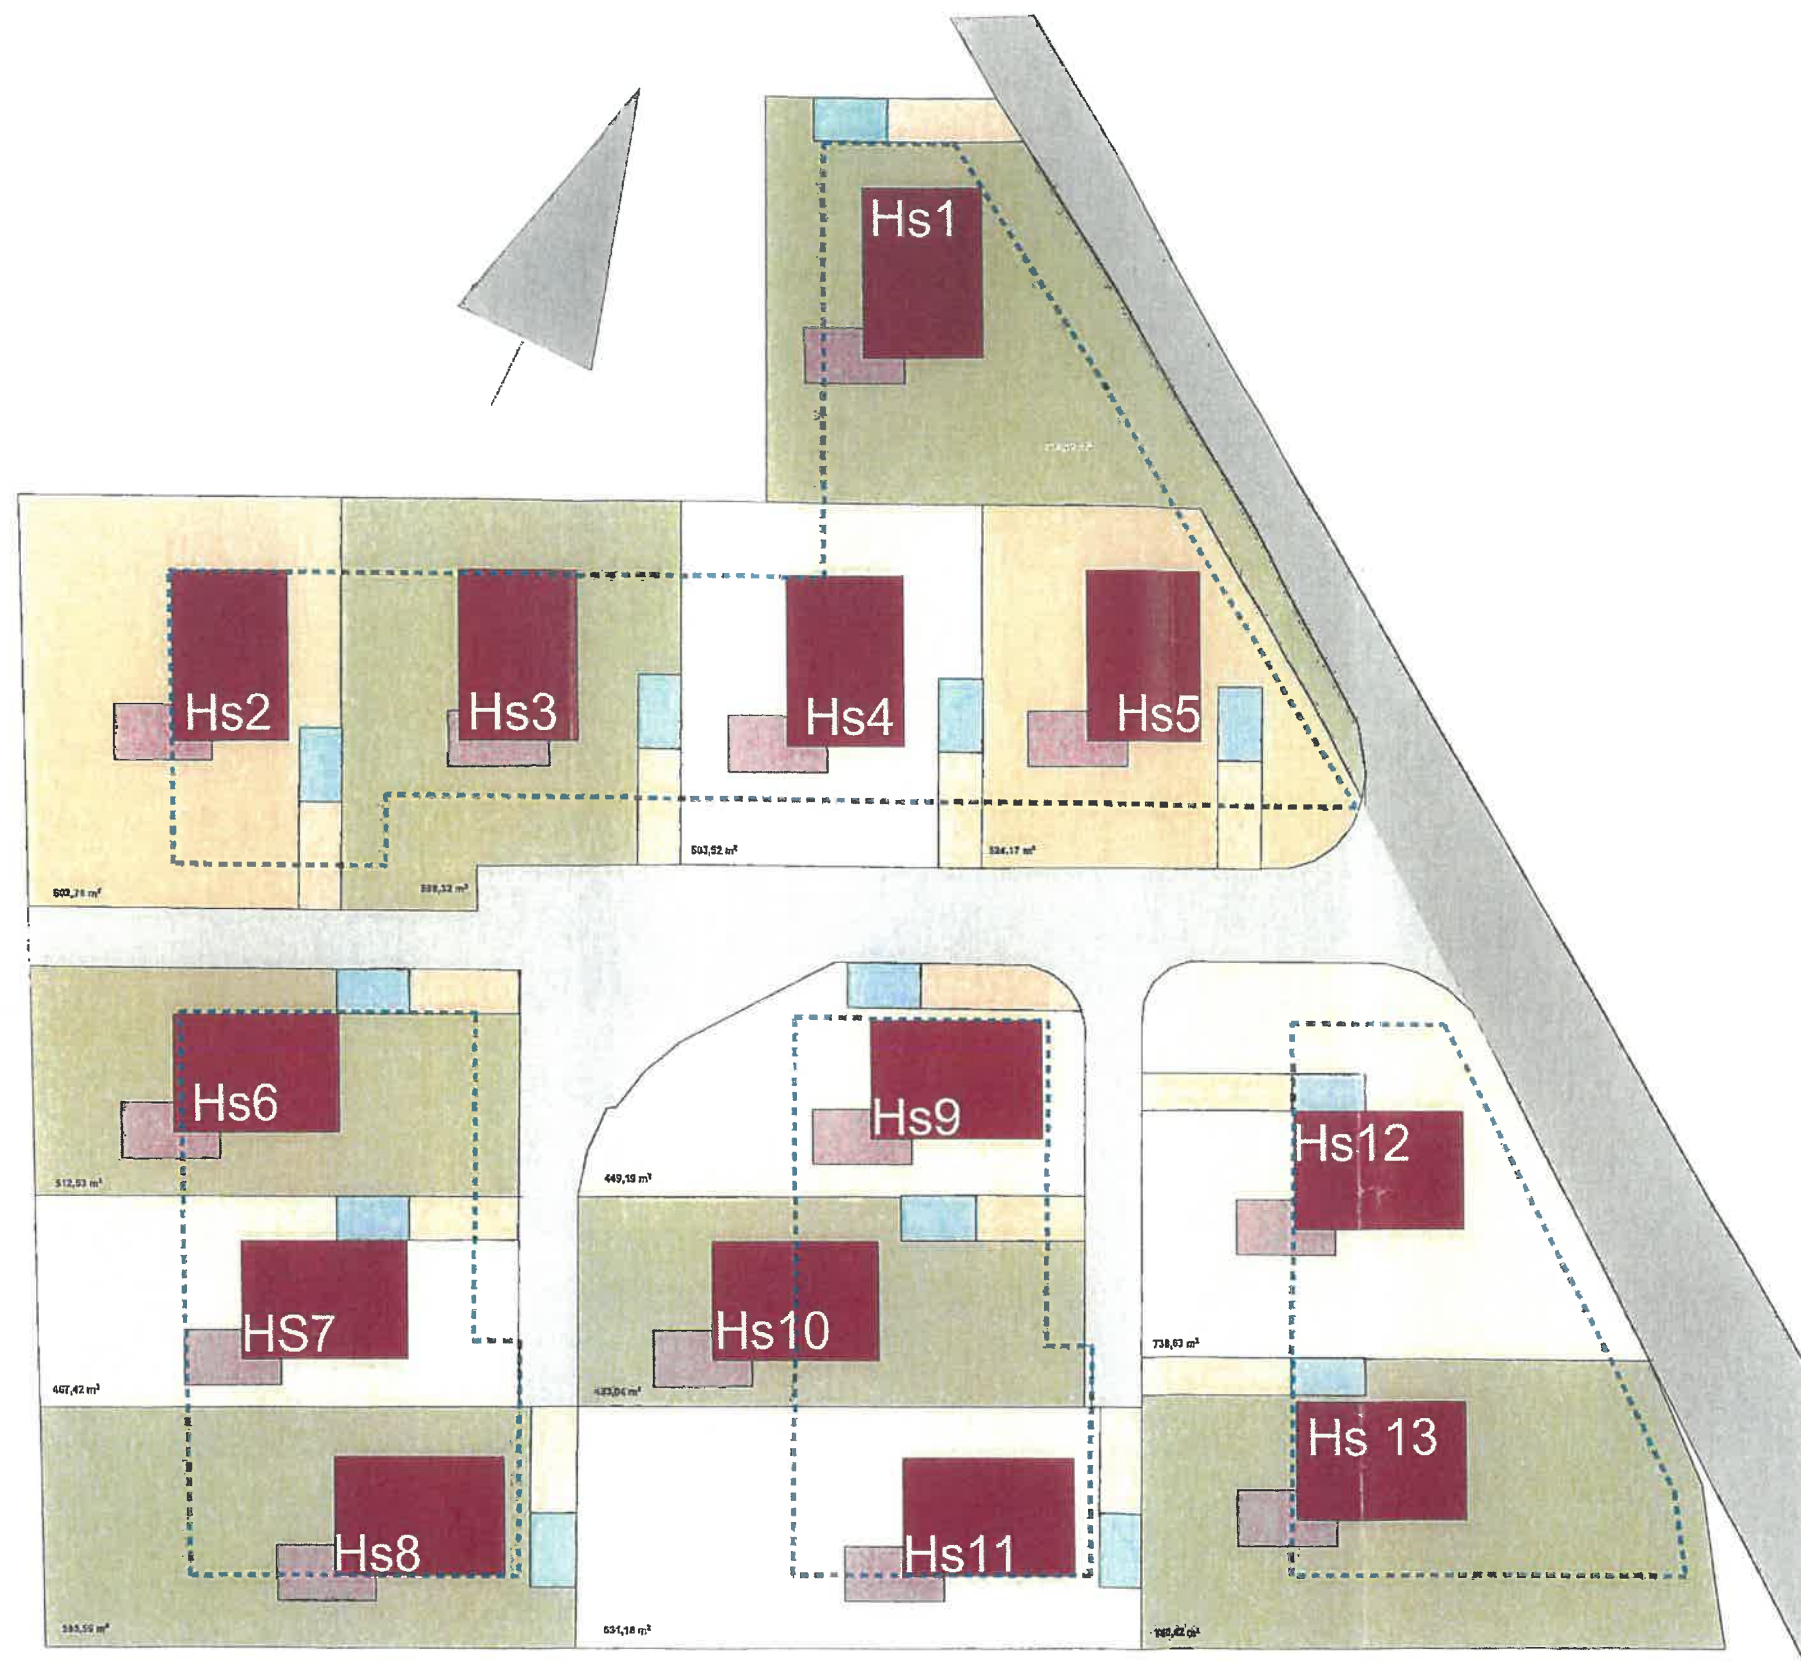

-2.

Lageplan (5)

1:500

Abkürzungen

SR	Schmutzwasserrohr	FBH	Fußbodenheizung
LÜ	Lüftungrohr	RR	Regenrohr
WD	Wanddurchbruch	OKFF	Oberkante Fertigfußboden
DD	Deckendurchbruch	OKRF	Oberkante Rohfußboden
FD	Fußbodendurchbruch	T 30	Feuerhemmende Tür
BRH	Brüstung ab OK Fertigfußboden	T 60	Feuerbeständige Tür
RH	Raumhöhe		barrierefreie Bewegungsfläche (120x120 cm)
	Revisionsschacht		

Schraffuren

	Planung		Mauerwerk (KS)
	Abbruch		Mauerwerk (PB)
	Bestand		Stahlbeton
	Estrich		Isolierung, hart
	Holz		Isolierung, weich

Das Urheberrecht dieser Planung gehört dem Architekturbüro Klaus Heselhaus. Änderungen, Kopien und sonstige Vervielfältigungen dieses Planes sind nur nach ausdrücklicher Zustimmung möglich. Diese Pläne gelten nur zusammen mit den Plänen der Fachplaner (siehe untere Liste). Sollten sich Widersprüche oder Unklarheiten hieraus ergeben, so sind diese sofort schriftlich mitzuteilen. Alle Maße sind grüch zu prüfen und ggf. mit der Bauteilung abzustimmen.

KLEWE
BAU
BERATEN • PLANEN • BAUEN

M 1:100
0 2 3 5m

Datum: Moidentiner Weg, 04.01.2021	Planstand: 04.01.2021
04.01.2021	Bearbeiter:
Übergabe A1 600 x 602 mm	Massstab: siehe Planunterschrift
Freigebe Architekt:	Freigebe (Baubehörde):
Energieberater:	Vermesser:
Statik:	Brandschutz:

Projekt: Neubauesiedlung Moidentiner Weg	Planart: Lageplan 2
Bauherr (in):	Vorhaben:
Gemarkung:	Blatt-Nr.:
Flur:	
Flurstück:	

A-2

Dipl.-Ing. Architekt Klaus Heselhaus

WISMARSCHER STR. 34
23948 KLÜTZ
T 038825 24127
F 038825 24128

M. LUTHER-STR. 3A
20459 HAMBURG
info@heselhaus-architekten.de
AK HAMBURG # 6469

