


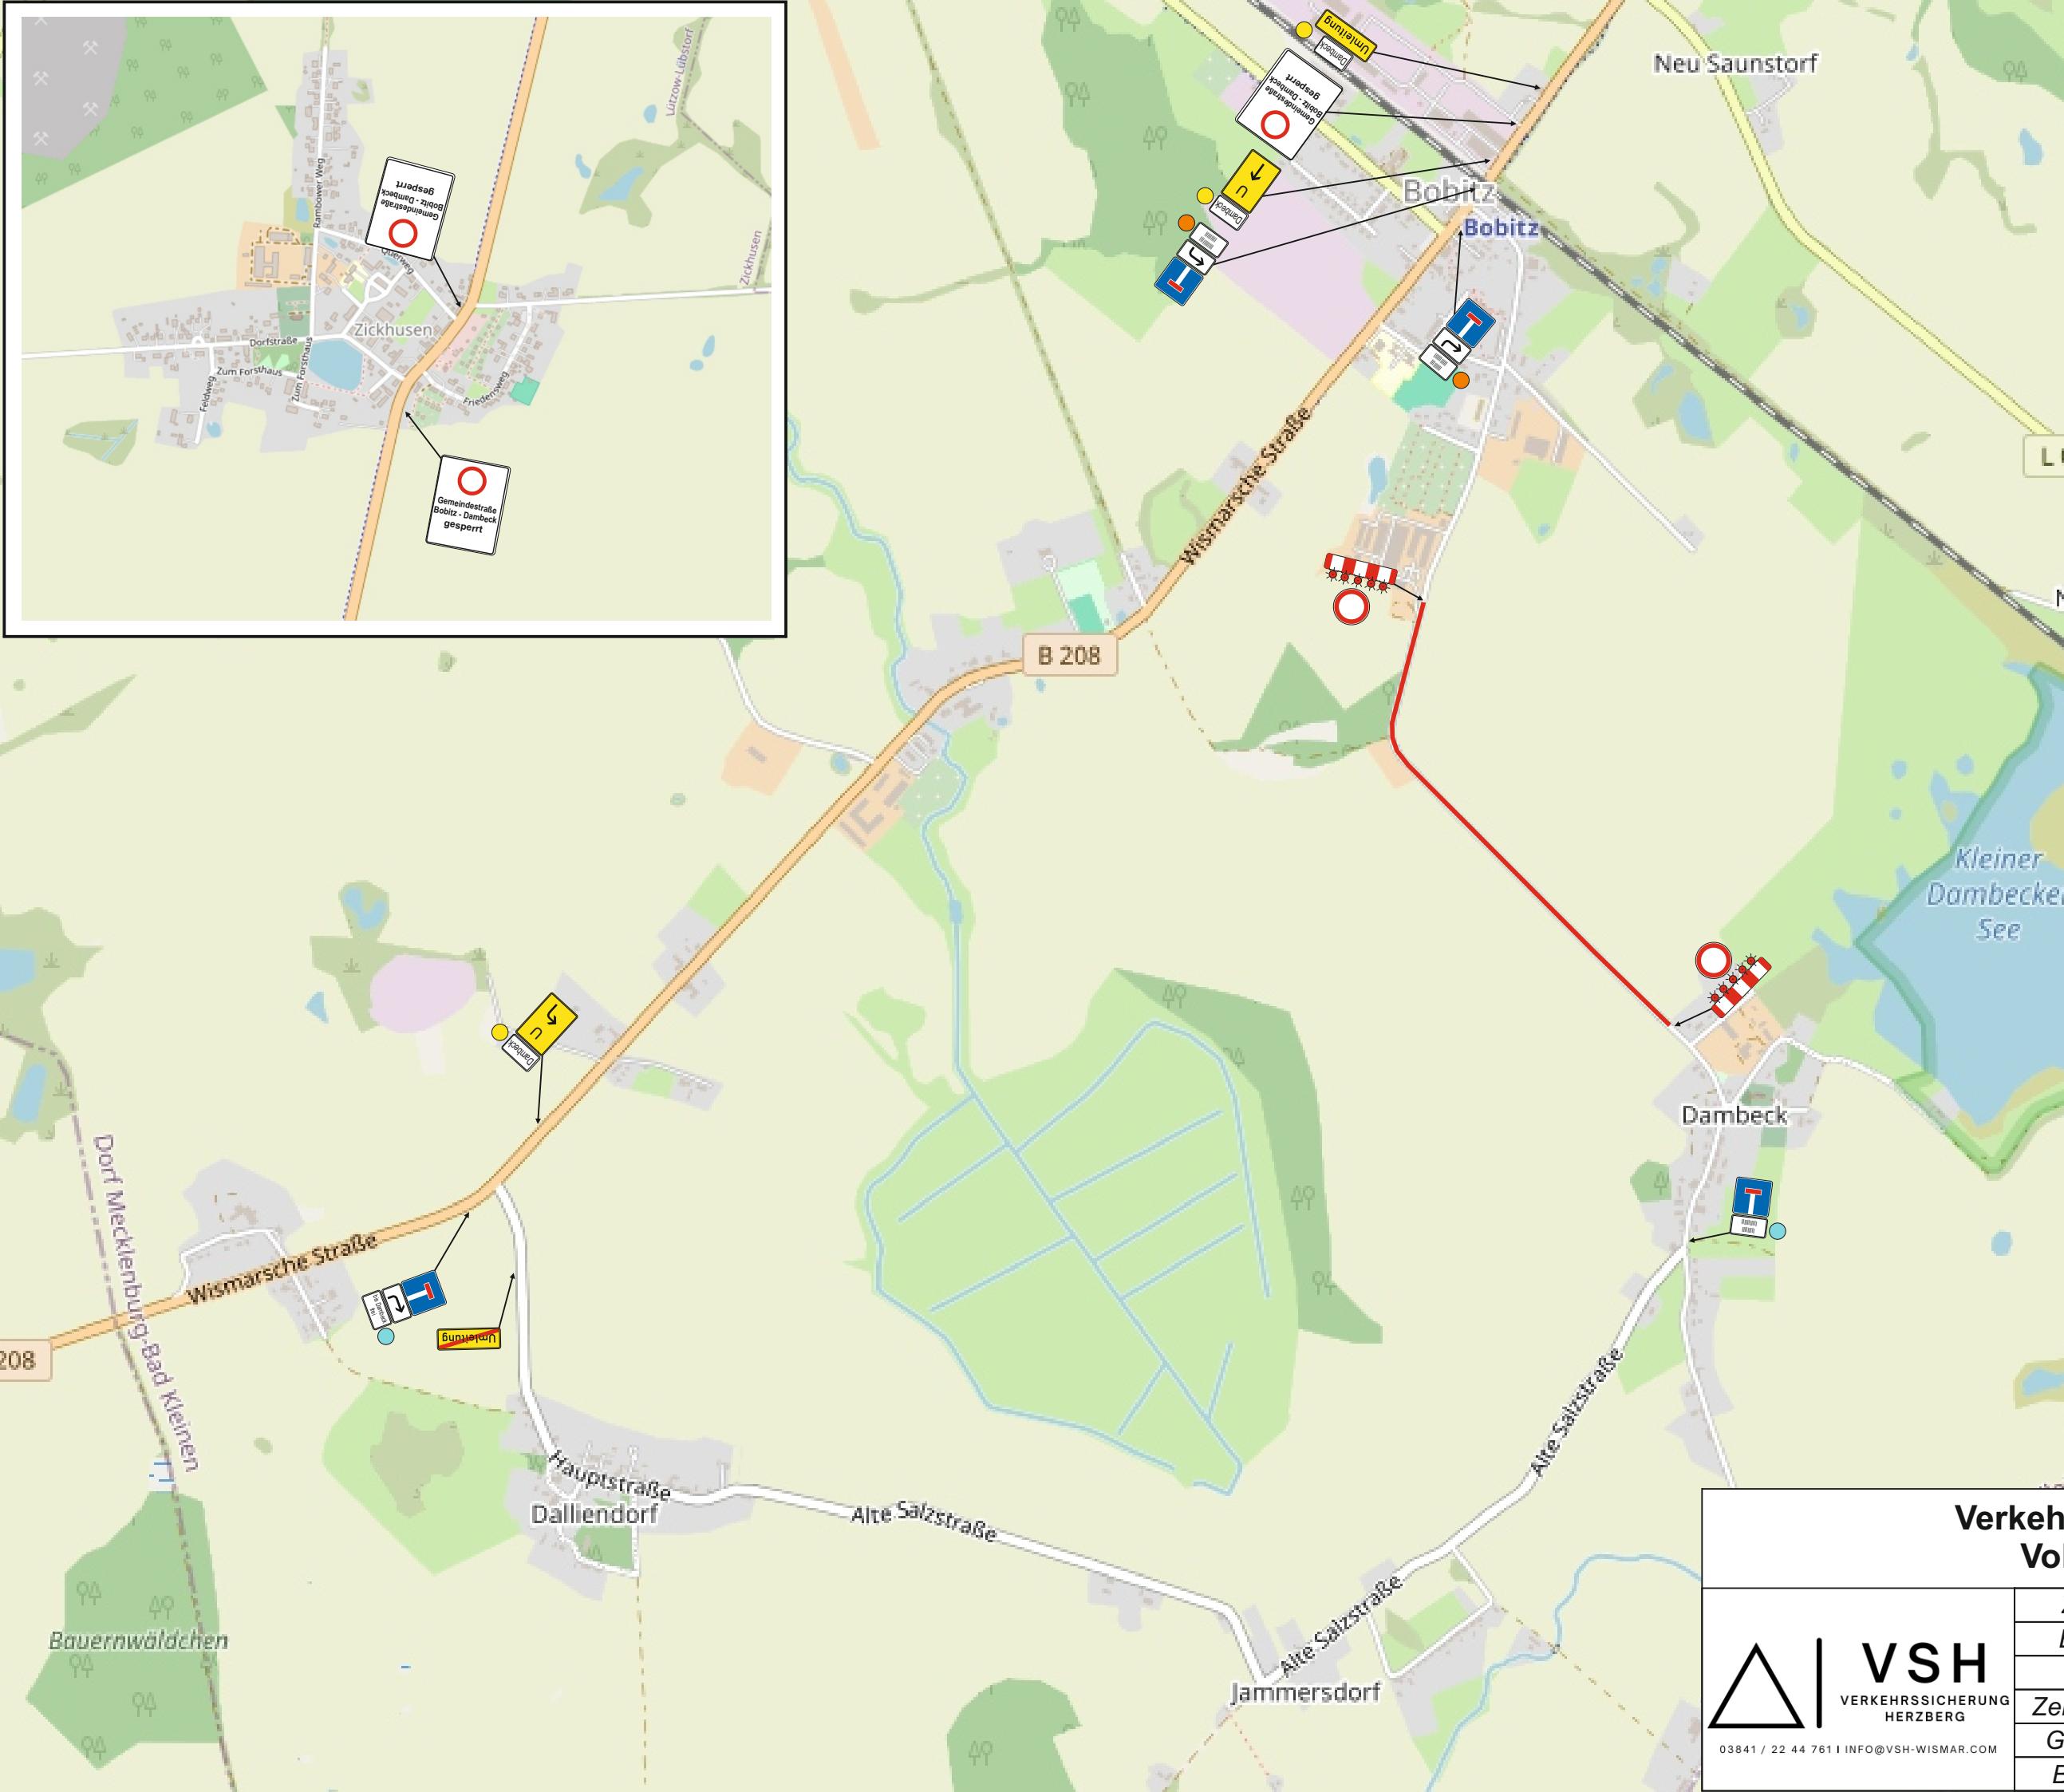

Verkehrszeichenplan Vollsperrung		
 VSH VERKEHRSSICHERUNG HERZBERG 03841 / 22 44 7611 INFO@VSH-WISMAR.COM	Zeitraum	
	Baustelle	Dambeck - 23996 Bobitz
	Bauherr	Rask Mecklenburg GmbH
	Zeichnungsnr.	1610251-01
	Gezeichnet	Herzberg - 21.10.25
	Bearbeitet	Herzberg - 23.10.25