


Hinweis
mobile Absturzsicherungen sind entsprechend der Aufbruchtiefen gemäß ZTV-SA 6.11.3 einzusetzen

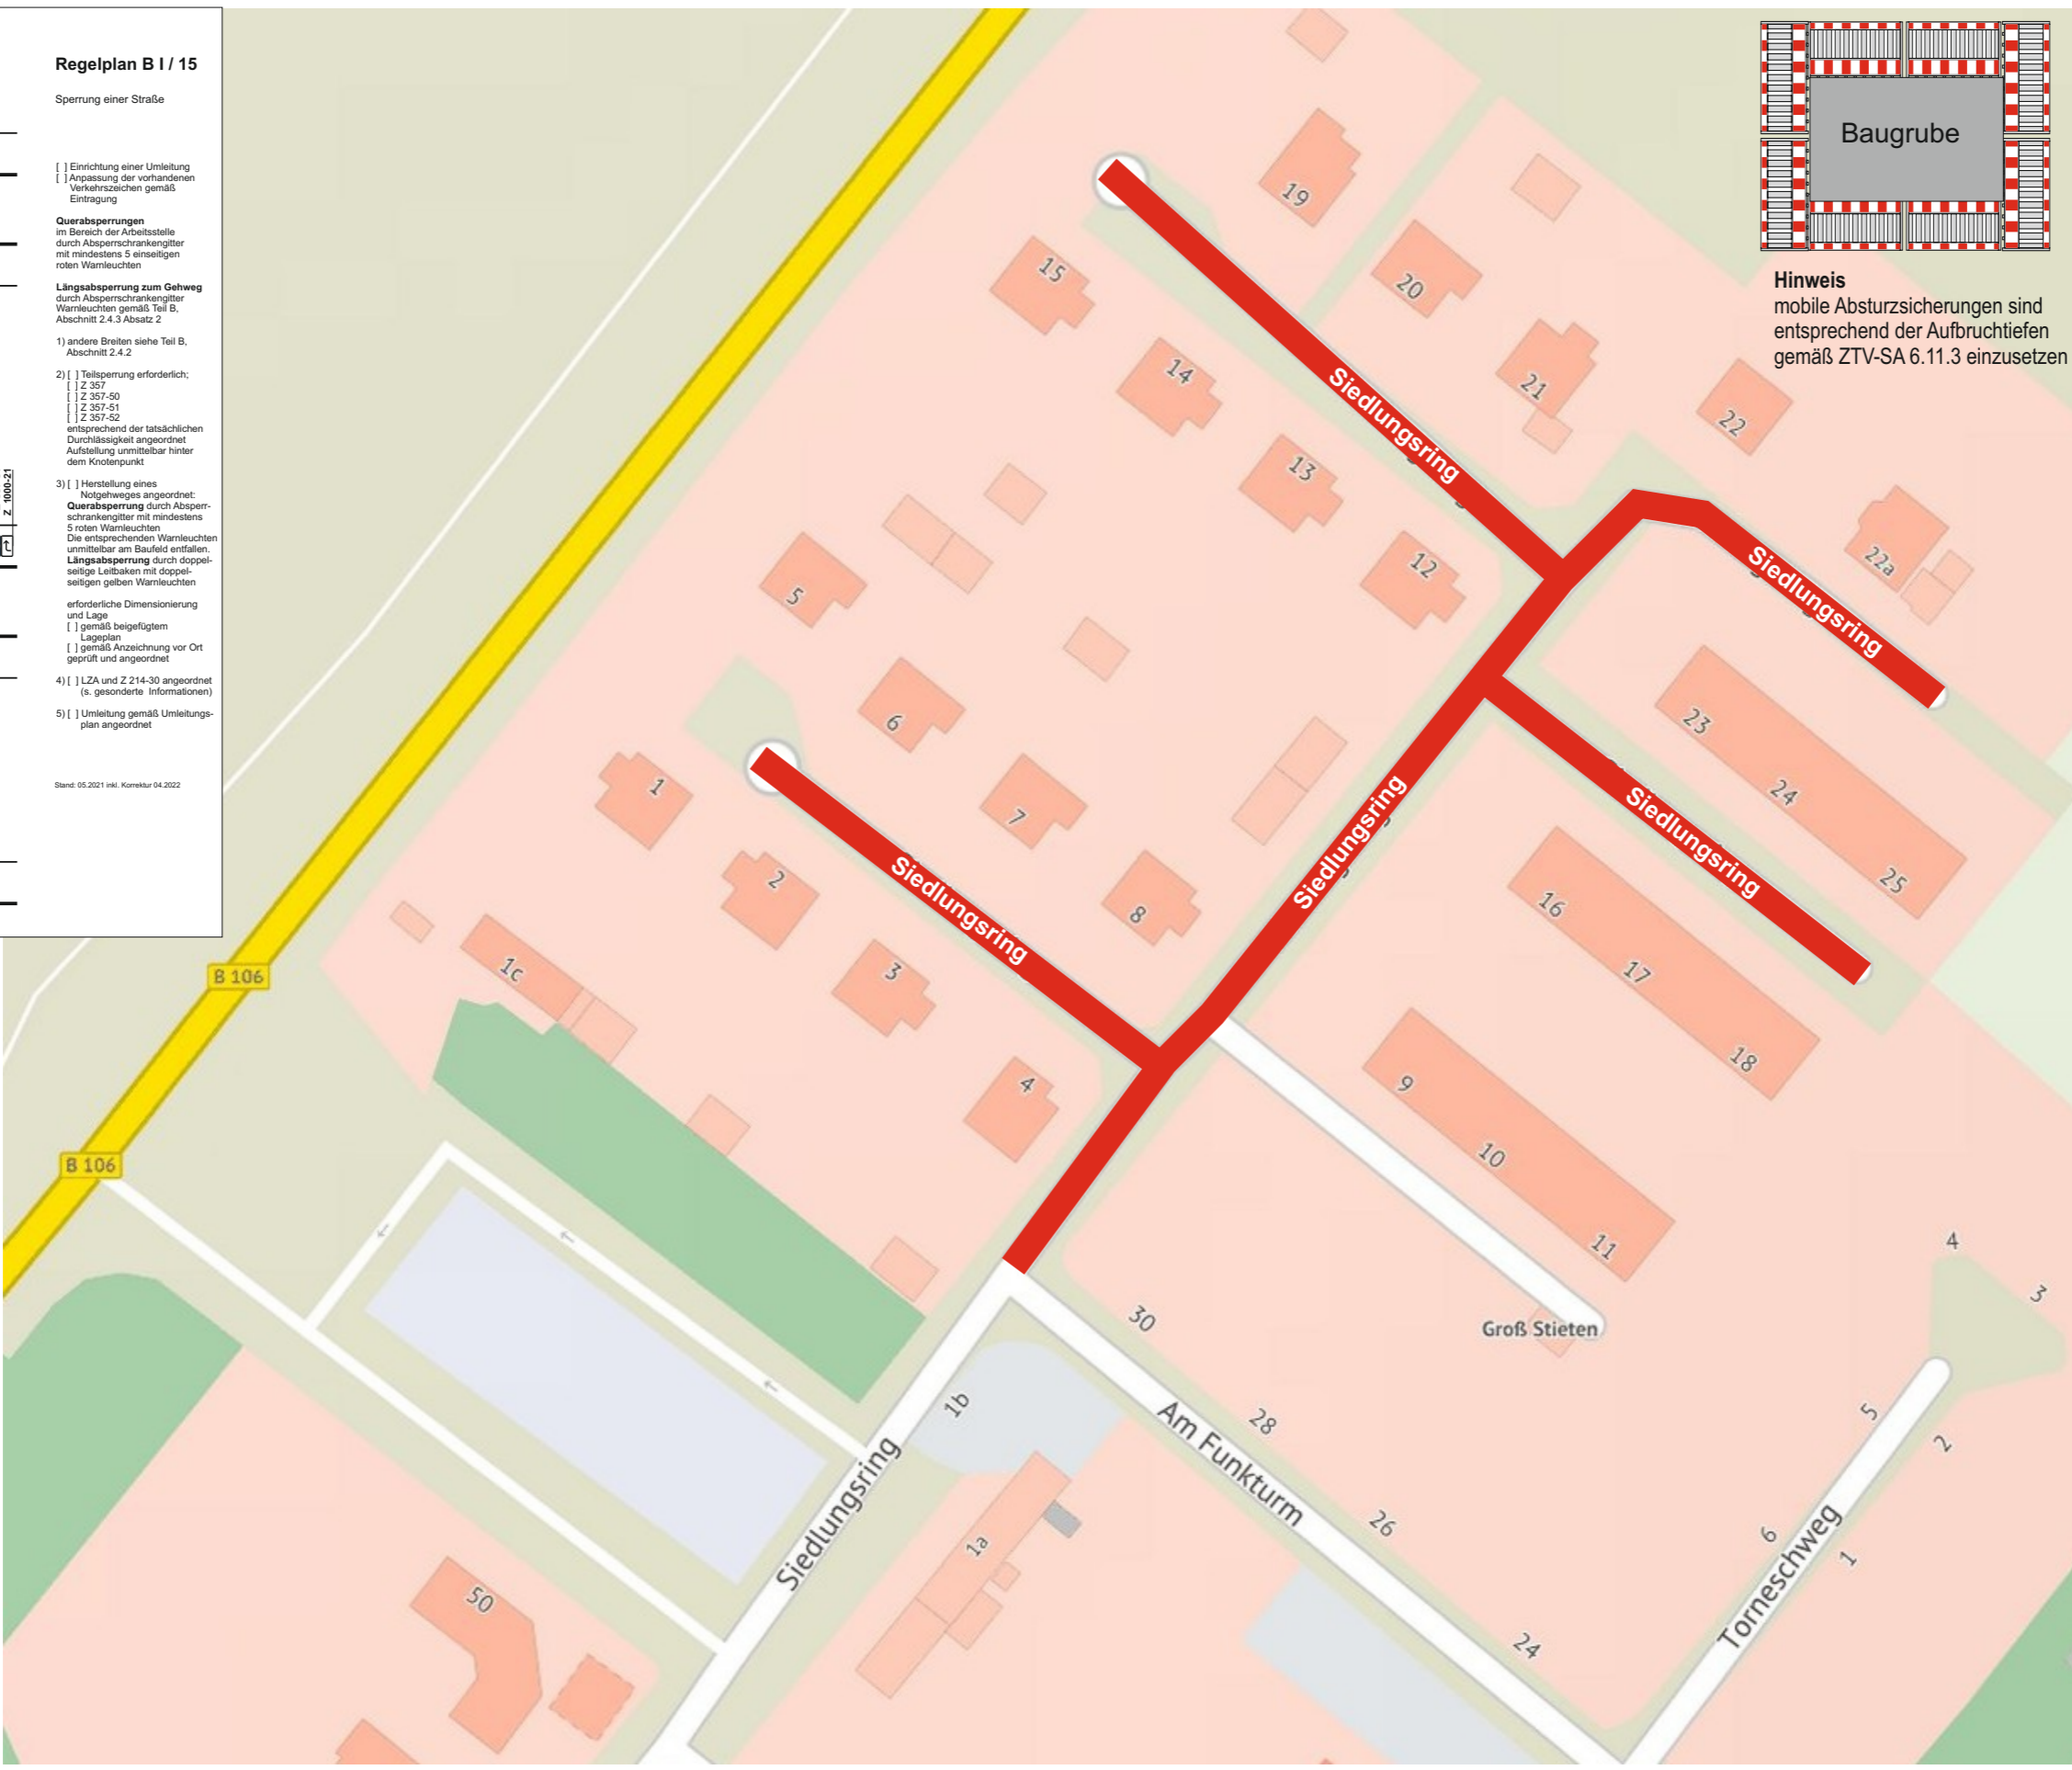

Antragsteller	TSS Tief- und Straßenbau Schwerin GmbH		
Ort / Straße	Groß Stieten, Siedlungsring	Zeichner	Andreas Knoll
Beschreibung	Straßenbau u. Regenwasserkanal	Blatt-Nr.	01
Bauzeit	ab 26.05.2026 - bis 30.04.2026	Datum	05.05.2026

VLT Verkehrsleittechnik Schwerin GmbH
Verkehrssicherung • Markierung • Beschilderung

Zeppelinstraße 18 19061 Schwerin
Tel.: 0385/ 6410633 E-Mail: vlt-sn@gmx.de