


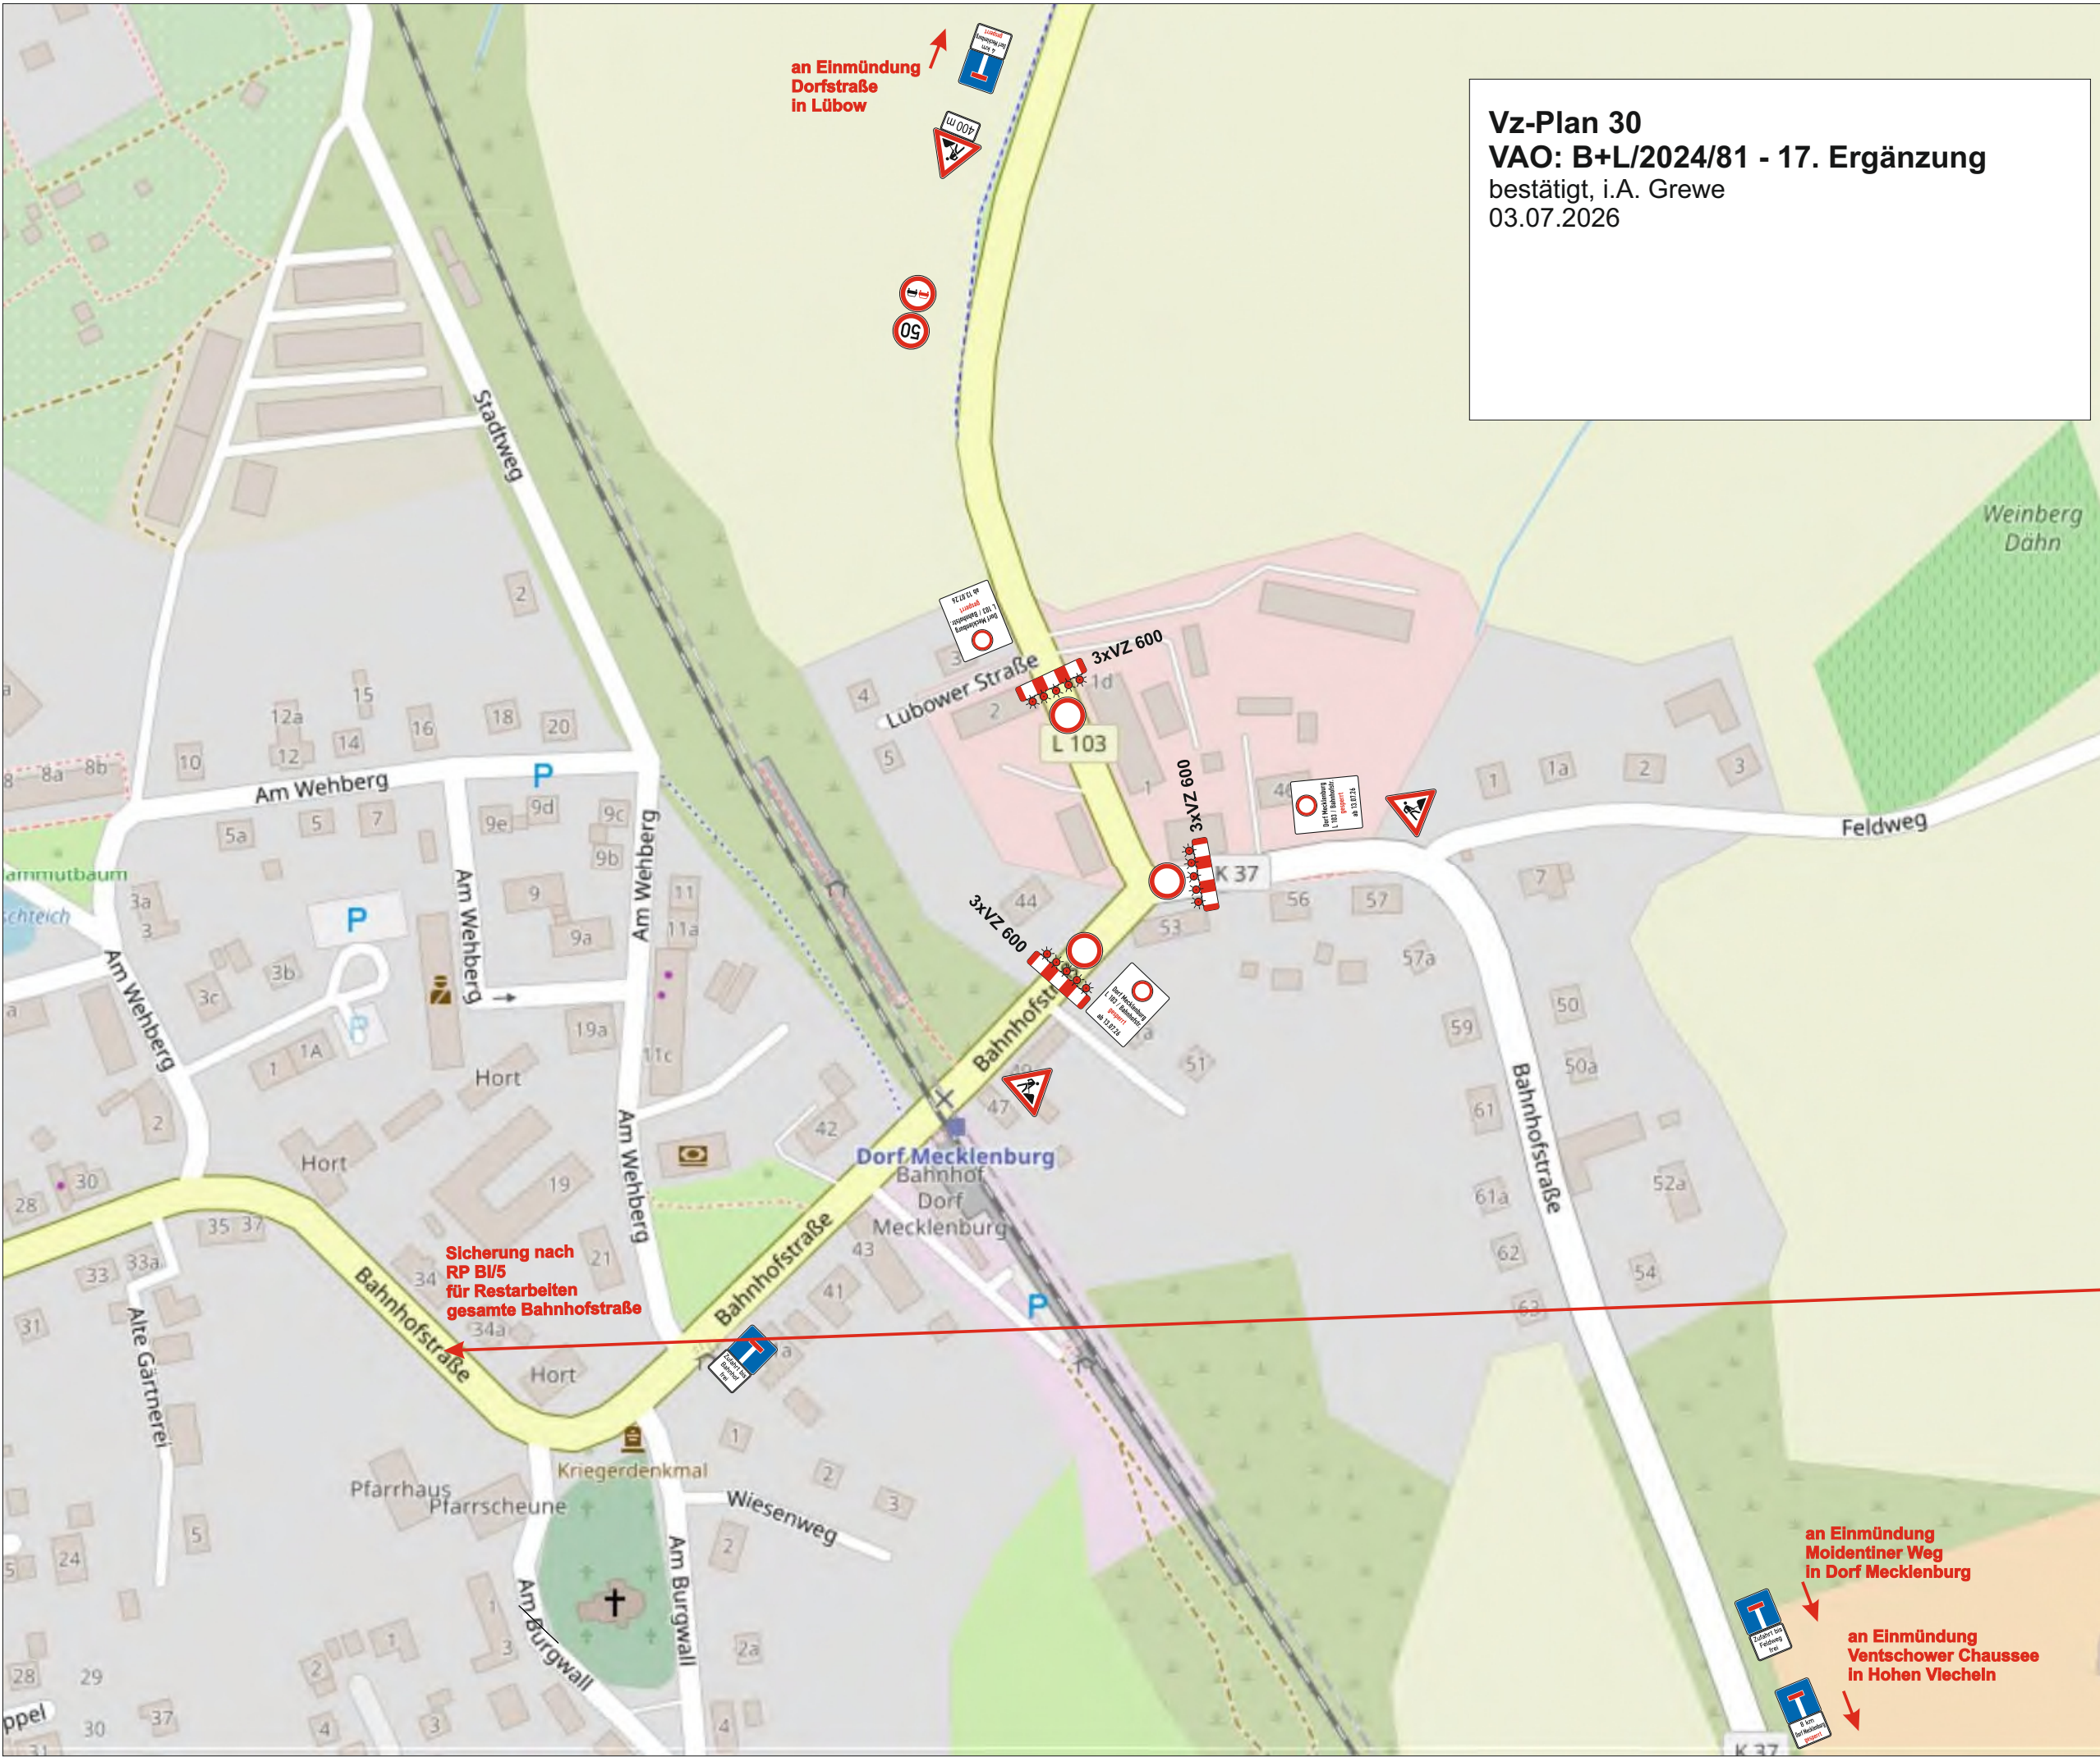

Vz-Plan 30
VAO: B+L/2024/81 - 17. Ergänzung
bestätigt, i.A. Grewe
03.07.2026

3x1250x1600mm

Montage Vorankündigungstafeln
am 30.06.26

1x450x600mm

Zufahrt bis
Feldweg
frei

1x450x600mm

Zufahrt bis
Bahnhof
frei

1x450x600mm

8 km
Dorf Mecklenburg
gesperrt

1x450x600mm

4 km
Dorf Mecklenburg
gesperrt

Regelplan B I / 1

Strasse mit geringer Verkehrsstärke oder in geschwindigkeitsreduziertem Bereich und mit geringer Einengung
(analog bei Richtungsfehrbahnen oder Einbahnstraßen)

Längsabspernung zur Fahrbahn
- durch Absperrschranken
- bei Einbahnstraßen und Richtungsfehrbahnen
- einseitige Leitbaken

Abstand max. 9 m
Absperrschranken am fahrbahnseitigen Baufluchtliniende
Teil B, Absatz 2.2.5 Absatz 3
ist zu beachten

Längsabspernung zum Gehweg
durch Absperrschranken
Wandbaken gemäß RStB Teil B, Absatz 2.4.3 Absatz 2

Querspernung
durch Absperrschranken
mit mindestens 2 doppelreihigen gelben Wandbaken und
- doppelreihige Leitbaken mit
- doppelreihiger gelber Wandbake
- bei Richtungsfehrbahnen oder
- Einbahnstraßen
- einseitige Leitbake mit einseitiger
gelber Wandbake

1) andere Breiten siehe Teil B, Absatz 2.4.2
2) 1) Absperrschranken
am Gehweg gegenüber
stellt zwischen Arbeits-
bereich und Fahrbahn
1) erforderliche Länge und
Lage gemäß beigefügtem
Lageplan geprüft und
angeordnet

*) Entfällt bei Einbahnstraßen
und Richtungsfehrbahnen
*) Wandbaken entfallen
bei Richtungsfehrbahnen und
Einbahnstraßen
*) sofern nicht für bestimmte
Fahrzeugarten freigegeben

Stand: 01.01.2021 (H), Korrektur 04.2022

Verkehrszeichenplan
4. Bauabschnitt

Zeppelin Rental GmbH
Baustellen- und Verkehrssicherung
Sukower Straße 48 - 19086 Plate
Tel.: 03861 / 2027 - Fax 03861 / 2430

Bauherr/- AN:
Hecht Erd- und Tiefbau GmbH

Bauvorhaben
23972 Dorf Mecklenburg, Bahnhofstr.

Verkehrszeichenplan- Nr.
BS045065-30

Maßstab	BEA	Datum	Name	Auftrags- Nr.
ohne	BEA	15.06.26	Schadowsky	BS045065
	GEZ			

Copyright by Zeppelin Rental GmbH