


P:\2014\14017000\02_CAD\03_Entwurf\Plan\4_BA\UKA-20000_4-BA.dwg/Model

zuletzt bearbeitet und vorgeprüft am 04.04.2022 durch: Philipp Jann

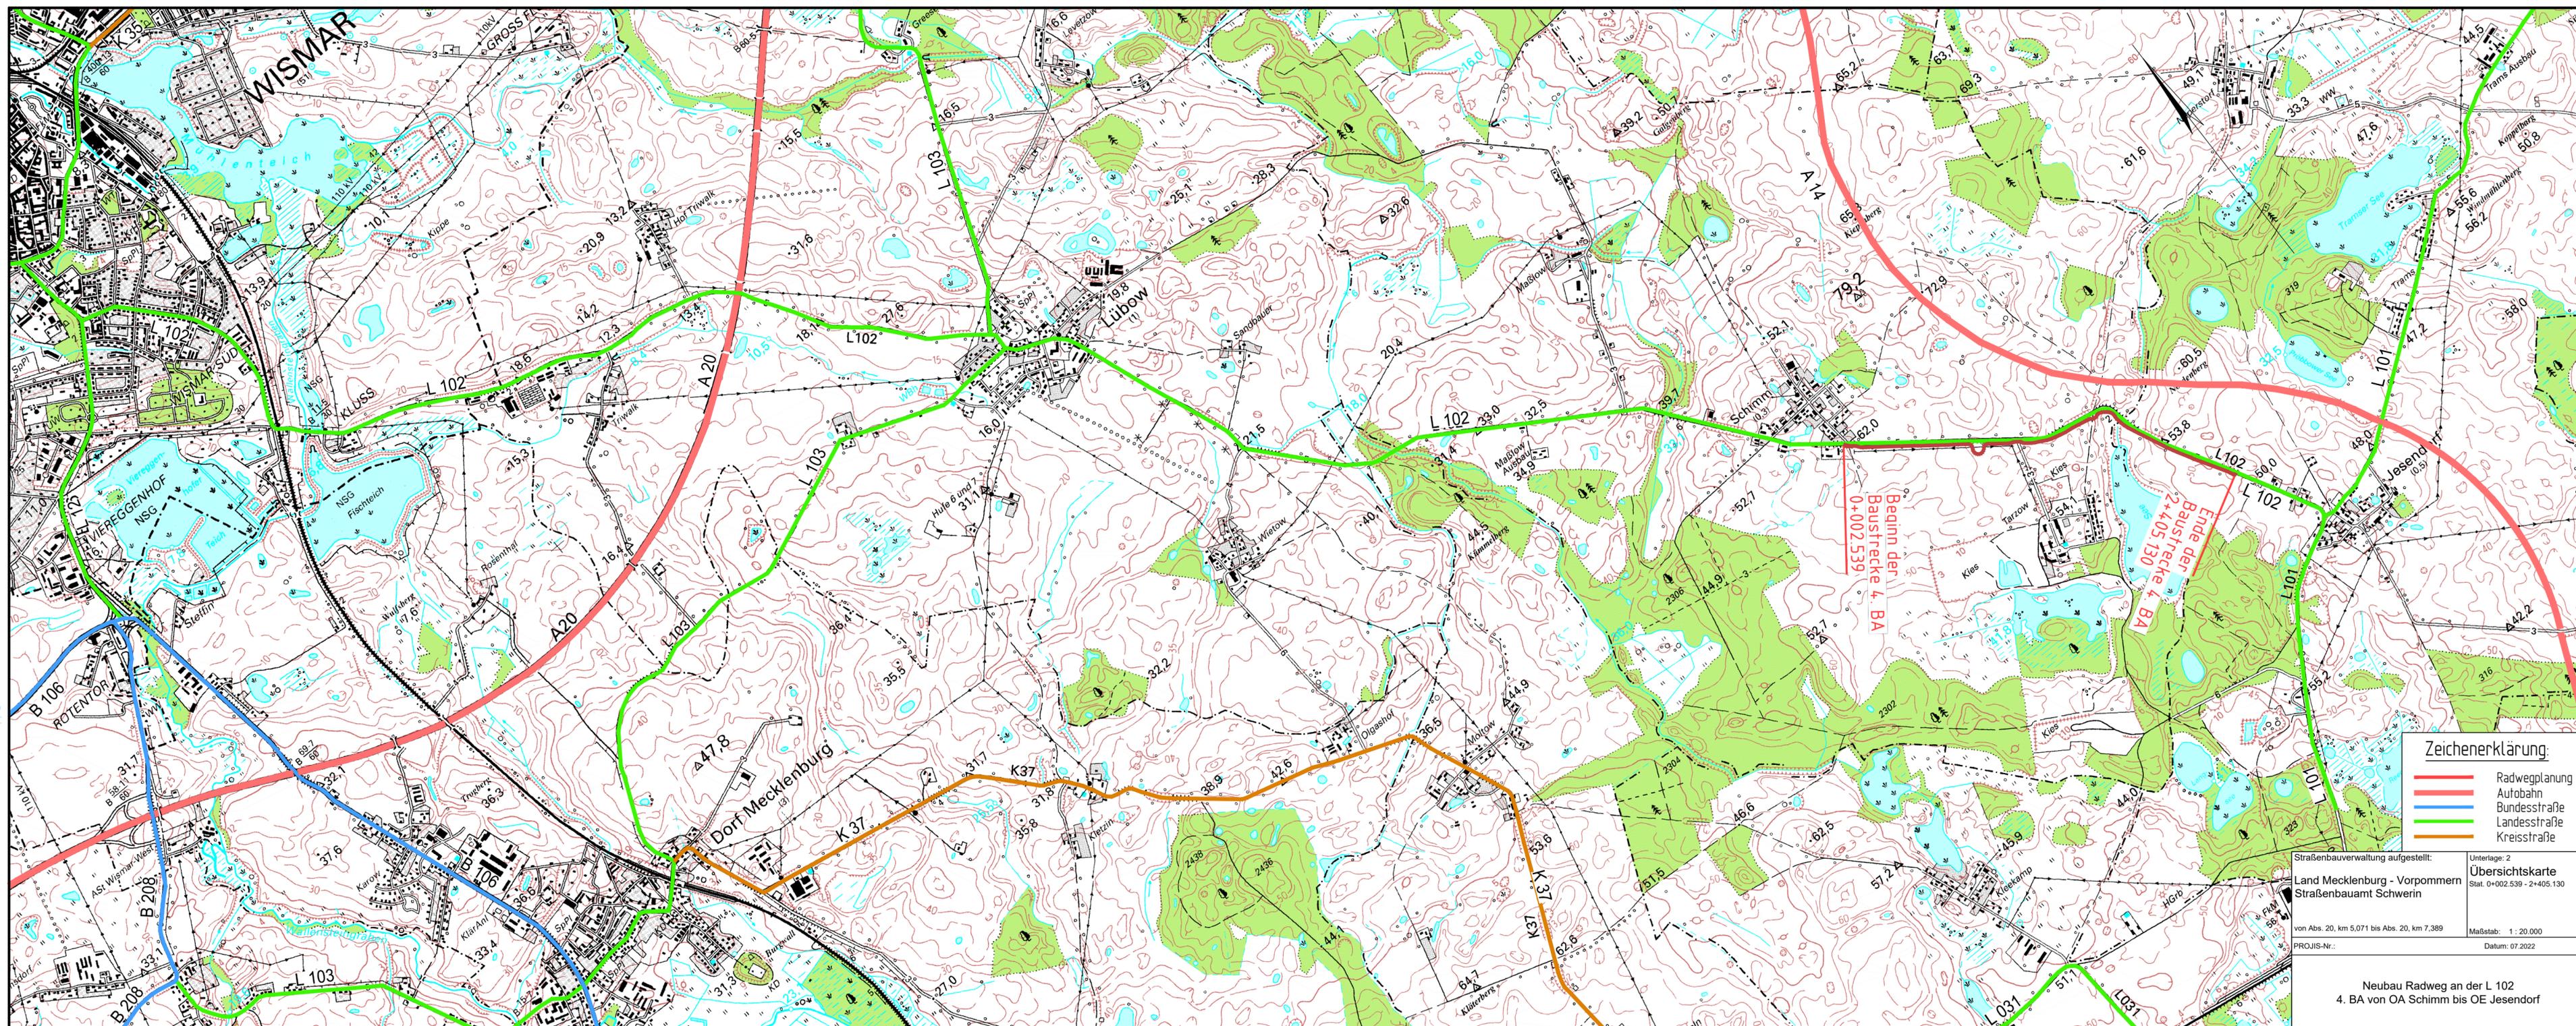

Zeichenerklärung:

	Radwegplanung
	Autobahn
	Bundesstraße
	Landesstraße
	Kreisstraße

Straßenbauverwaltung aufgestellt:
Land Mecklenburg - Vorpommern
Straßenbaumt Schwerin

Unterlage: 2
Übersichtskarte
Stat. 0+002.539 - 2+405.130

von Abs. 20, km 5,071 bis Abs. 20, km 7,389
Maßstab: 1 : 20.000
PROJIS-Nr.: Datum: 07.2022

Neubau Radweg an der L 102
4. BA von OA Schimm bis OE Jesendorf