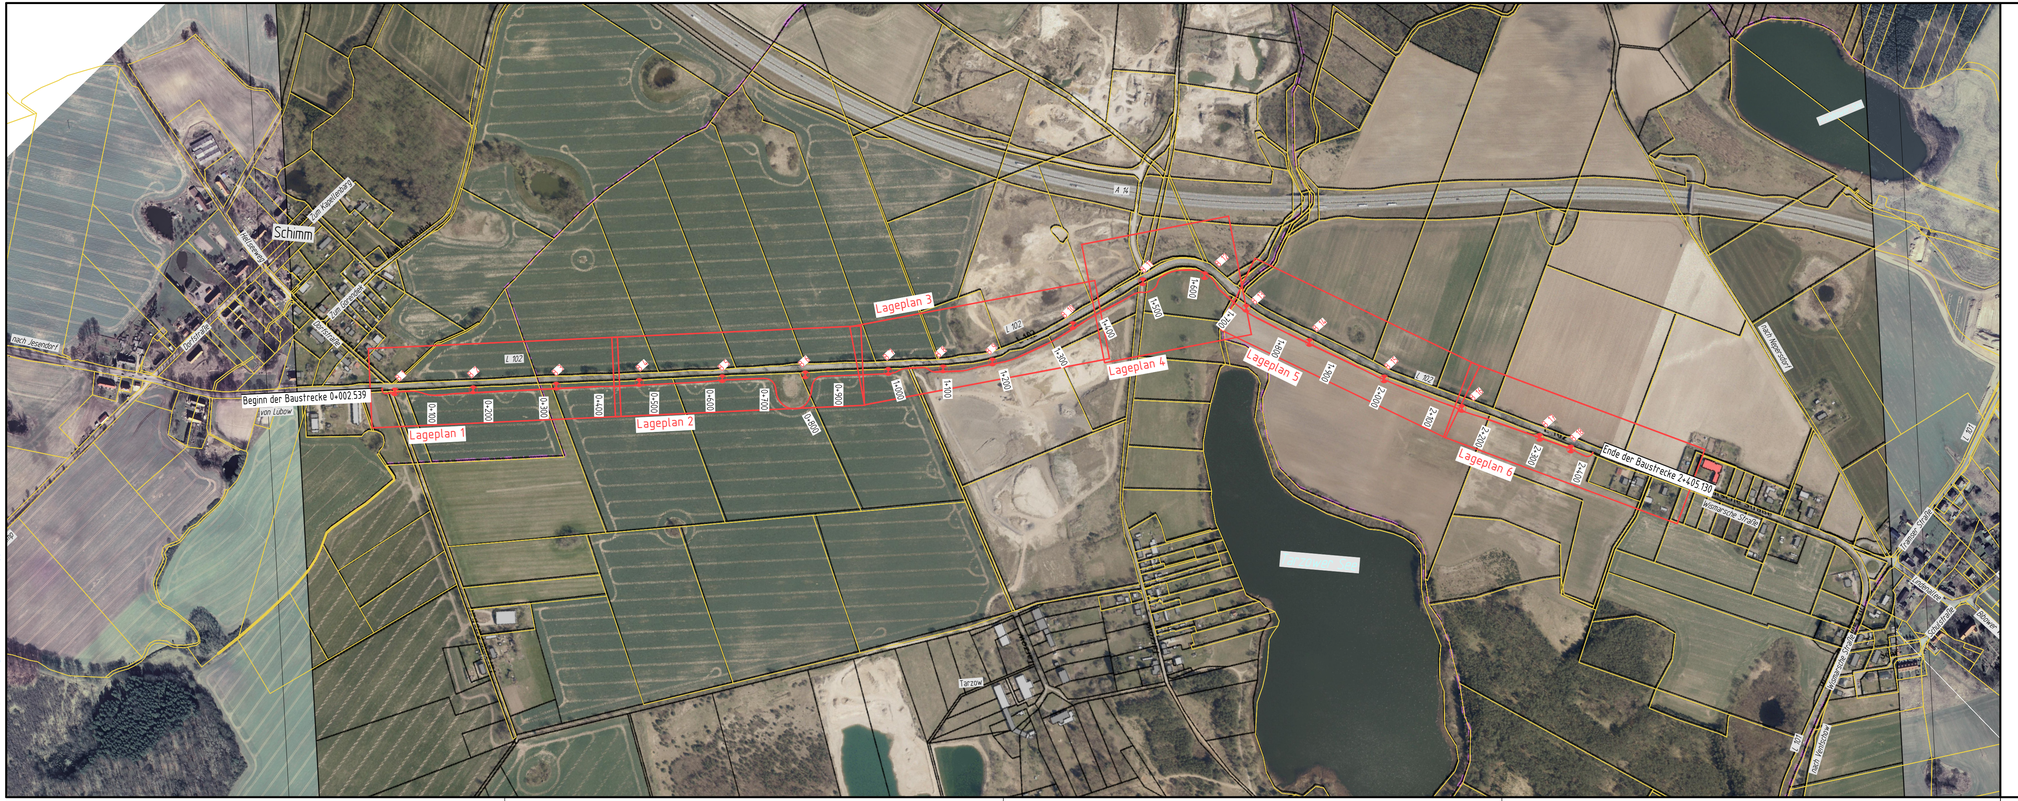

1

Blattübersicht

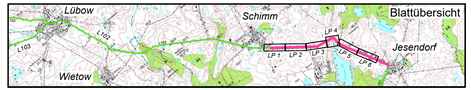

merkel INGENIEUR CONSULT
Dipl.-Ing. Nils Christoph Merkel
Beratender Ingenieur
Planung, Bauleitung, Gutachten
Zertifiziert nach ISO 9001:2008
Platz der Jugend 1
19053 Schwerin
Tel.: 0385 - 59372-0, Fax: 0385 - 59372-34
E-mail: nl-schwerin@merkel-mic.de

bearbeitet	07/2022	Relitz
gezeichnet	07/2022	Jann
geprüft	07/2022	Goldschmidt

Projektnr.: 14 017 000

Straßenbauamt Schwerin
Pampower Straße 68
19061 Schwerin

bearbeitet		
gezeichnet		
geprüft	07/2022	Tschimperle

Nr.	Art der Änderung	Datum	Zeichen

VORENTWURF

Straßenbauverwaltung
Land Mecklenburg - Vorpommern
Straßenbauamt Schwerin
von Abschnitt 20, km 5,071 bis Abschnitt 20, km 7,389

PROJIS-Nr.:

Unterlage / Blatt-Nr.: 3 / 1
Übersichtslageplan
Stat. 0+002.539 - 2+405.130

Maßstab: 1 : 5000

Neubau Radweg an der L 102
4. BA von OA Schimm bis OE Jesendorf

aufgestellt:
Straßenbauamt Schwerin
i.A.: gez. Dr. Uhlig

Schwerin , den 07/2022

Grundplan Grundriß Blatt:
.....
Grundplan Kataster Blatt:
.....

Herausgeber:
Holger Döring – Rainer Wulff
Ingenieur- u. Vermessungsbüro
Nordmeerbereite 17
21129 Hamburg
Tel.: 040-4104656
Fax: 040-4104679
Kandelstraße 3
23970 Wismar
Tel.: 03841-212966
Fax: 03841-213062
e-mail: IVB.Wulff@T-Online.de
web: www.ivb-doering-wulff.de

P:\2014\14-017\00\02_CAD\03_Entwurf\Plan\4_BA\ULP-5000_4-BA.dwg/ULP_4-BA
zuletzt bearbeitet und vorgeprüft am 19.07.2022 durch Philipp Jäkel