


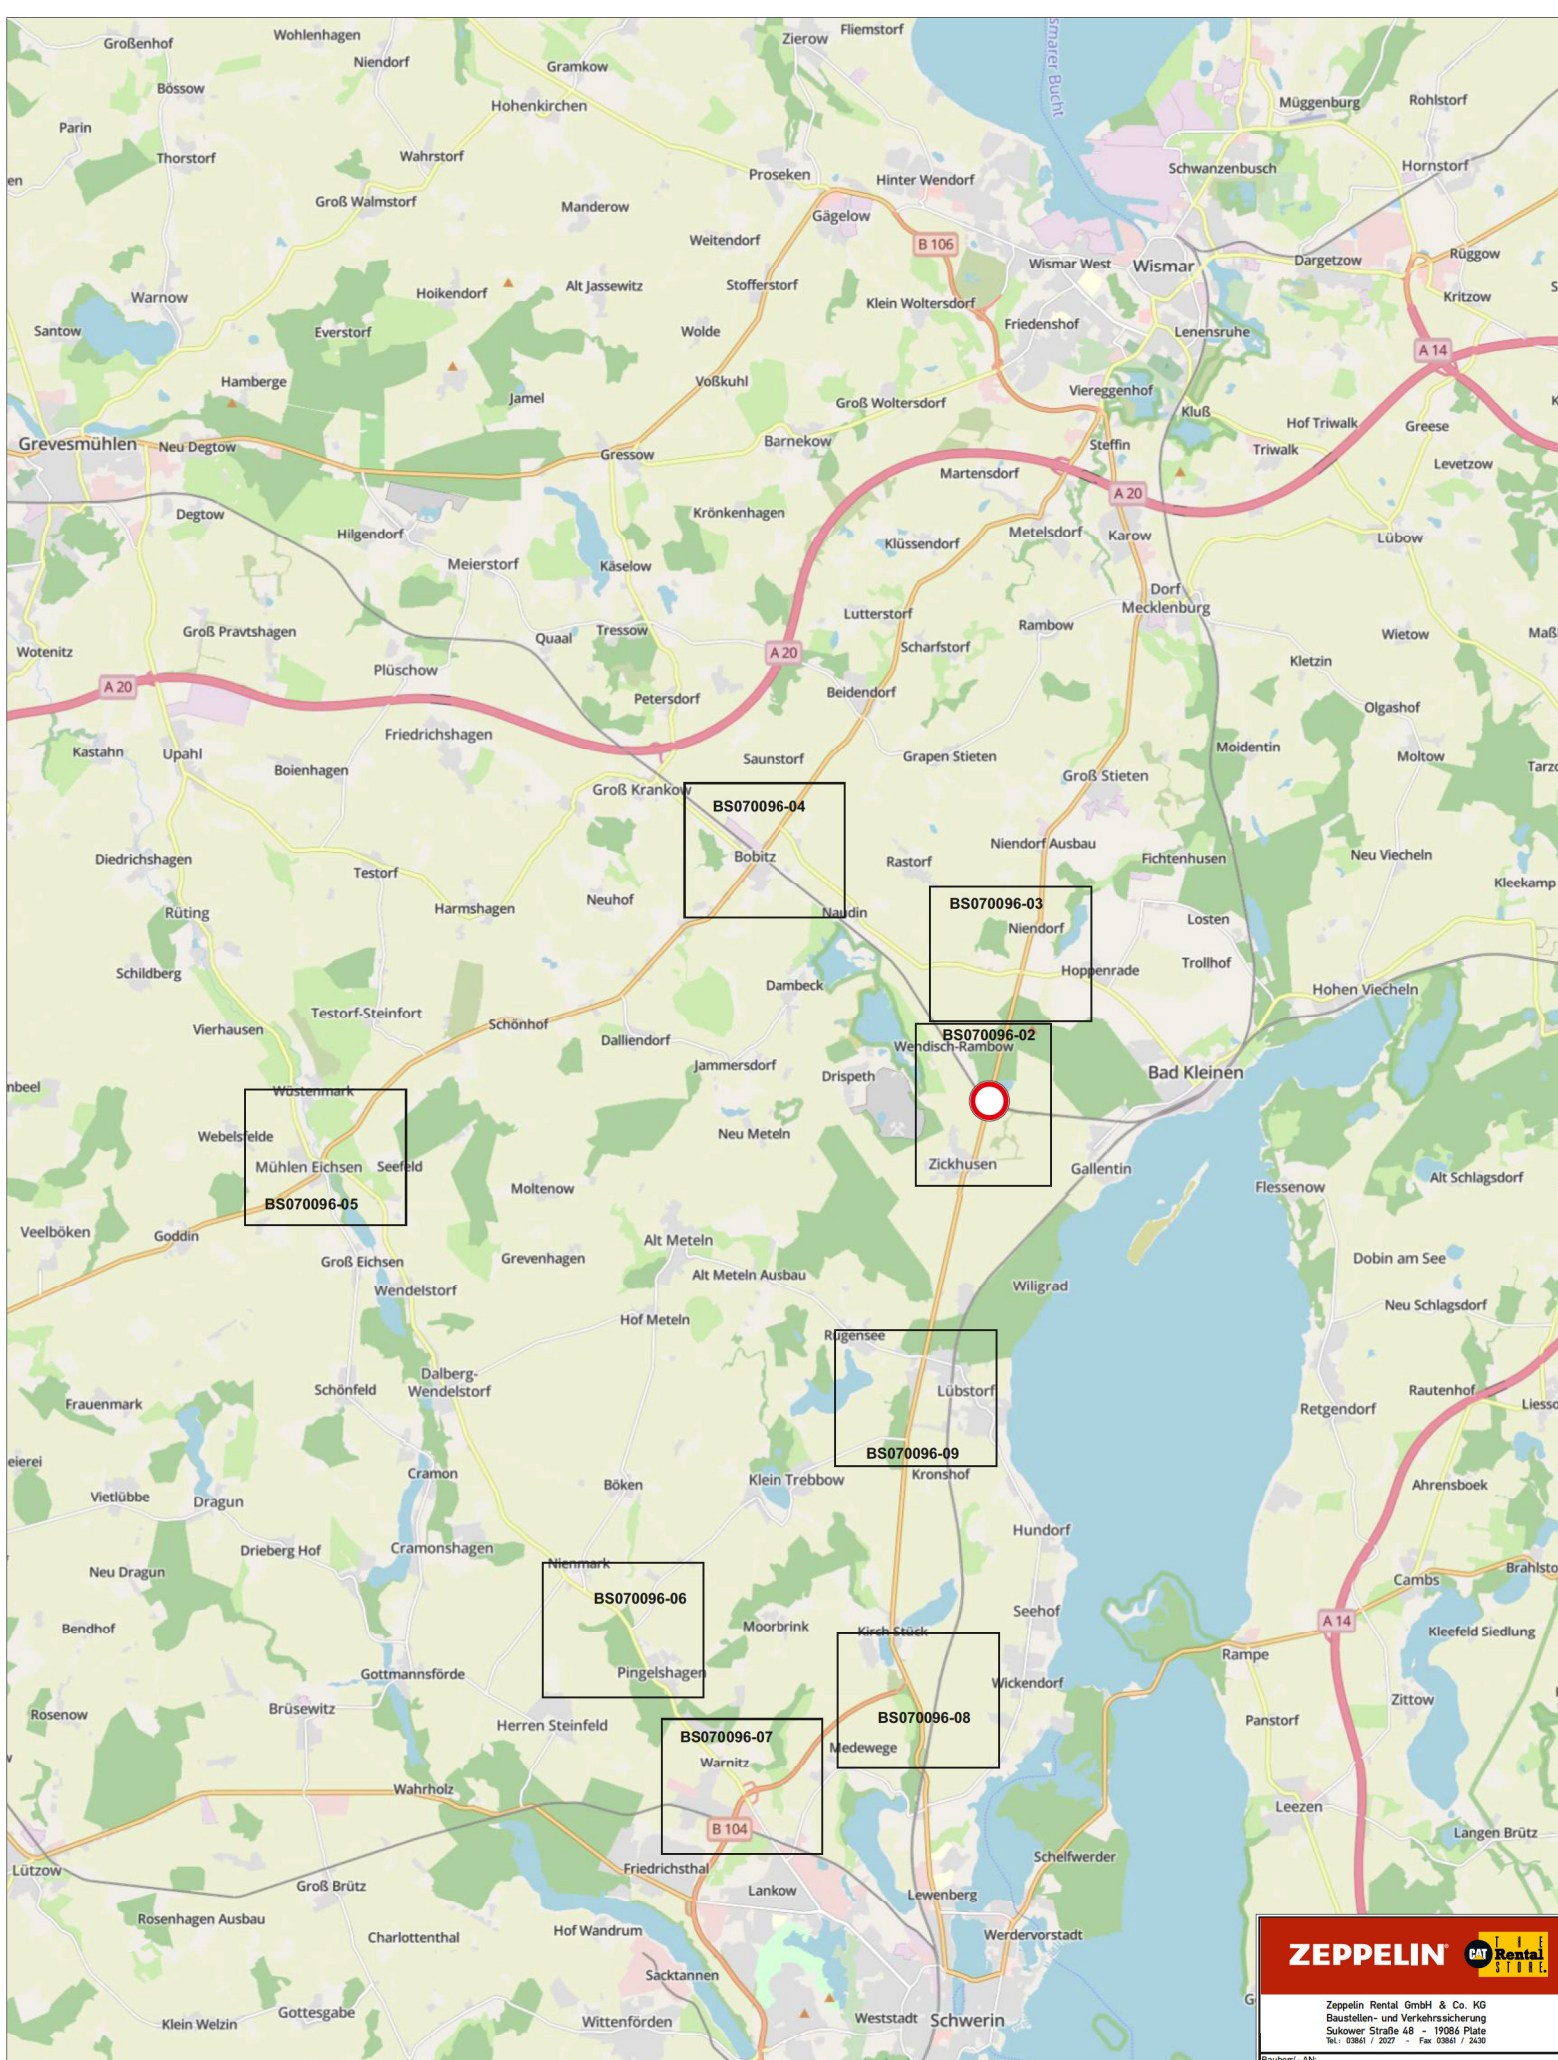

Übersichtslageplan

ZEPPELIN

Zeppelin Rental GmbH & Co. KG
Baustellen- und Verkehrssicherung
Sukower Straße 48 - 19086 Plate
Tel.: 03661 / 2027 - Fax: 03661 / 2436

Bauherr / AN:
Kemna-Ost


Bauvorhaben:
B 106 Bahnübergang Zickhusen

Verkehrszeichnungsplan- Nr.:
BS070096-01

Messstb.	Datum	Name	Auftrags- Nr.
BEA	18.08.26	Schadowsky	BS070096
GEZ			
GEP			

Blatt- Nr.

Copyright by Zeppelin Rental GmbH & Co. KG

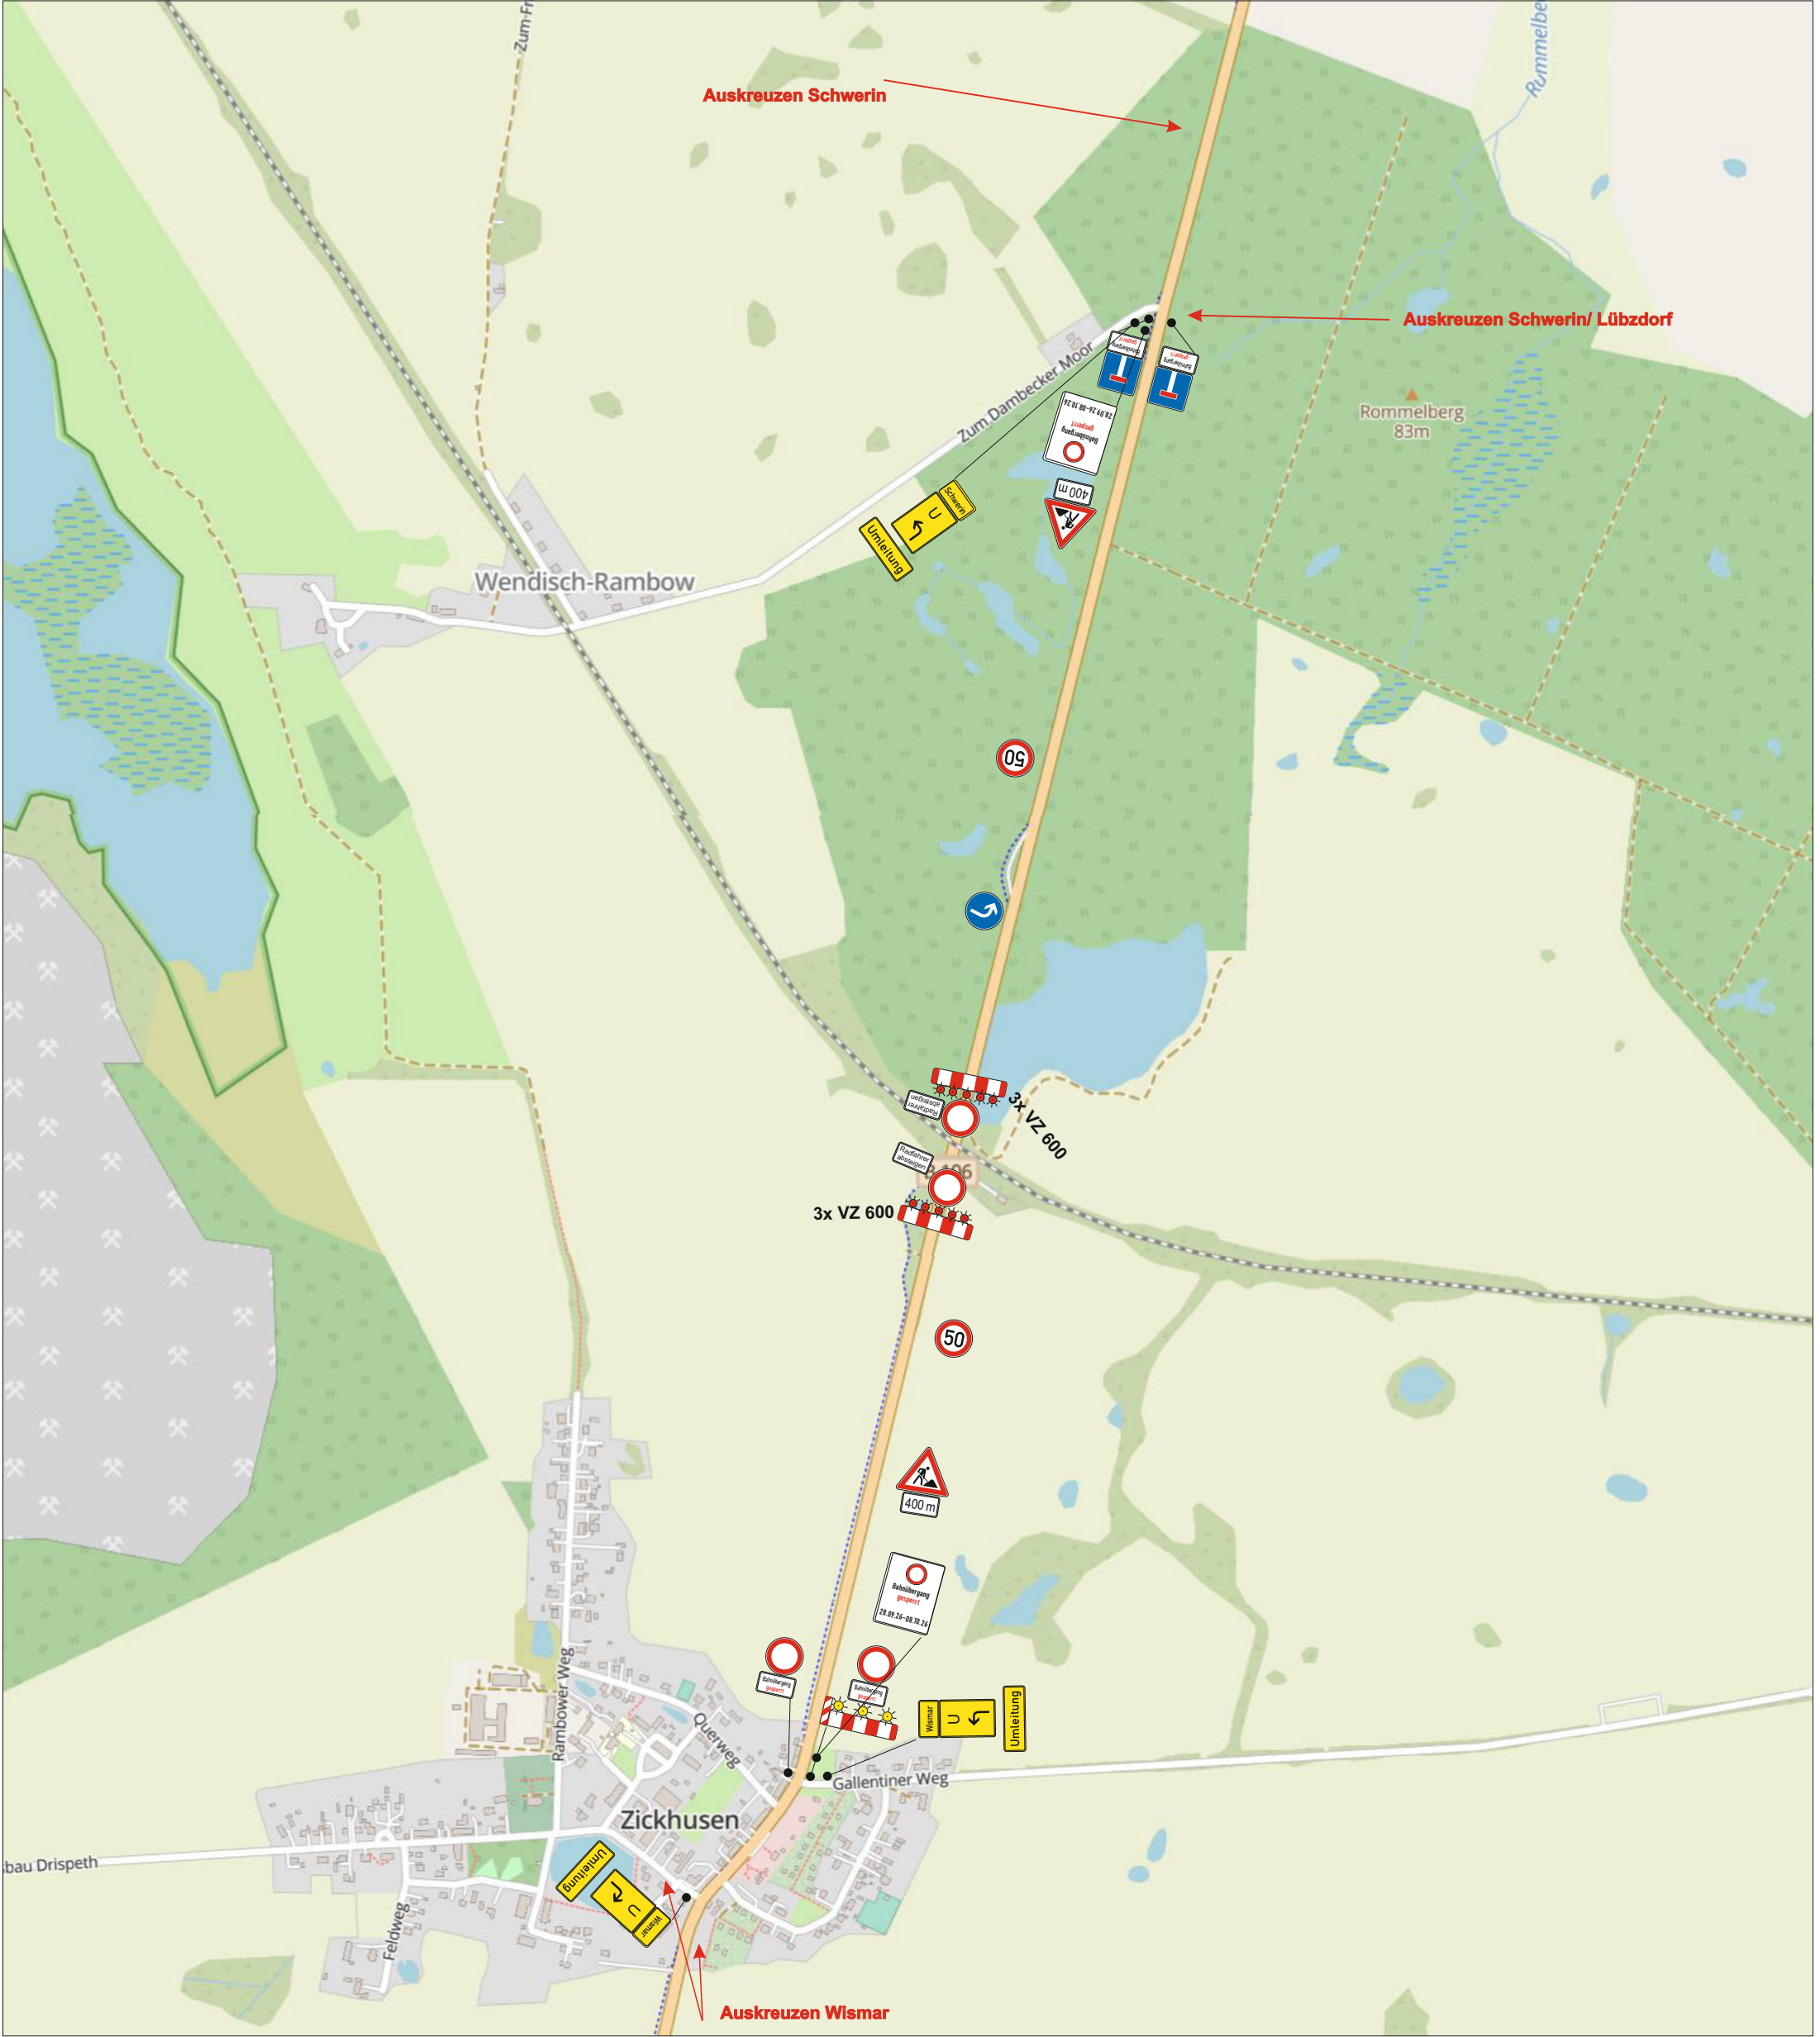

2x1250x1600mm

**Bahnübergang
gesperrt**

28.09.26-08.10.26

4x330x600mm

**Bahnübergang
gesperrt**

2x330x600mm

Wismar

1x330x600mm

Schwerin

Verkehrszeichenplan

ZEPPELIN CAT THE RENTAL STORE			
Zeppelin Rental GmbH & Co. KG Baustellen- und Verkehrssicherung Sukower Straße 48 - 19086 Plate Tel.: 03861 / 2027 - Fax 03861 / 2430			
Bauherr/- AN:		Kemna-Ost	
Bauvorhaben		B 106 Bahnübergang Zickhusen	
Verkehrszeichenplan- Nr.		BS070096-02	
Masstab	Datum	Name	Auftrags- Nr.
BEA	18.08.26	Schadowsky	BS070096
GEZ			
GEP			Blatt- Nr.

Copyright by Zeppelin Rental GmbH & Co. KG

Verkehrszeichenplan

ZEPPELIN

CAT Rental
STORE

Zeppelin Rental GmbH & Co. KG

Baustellen- und Verkehrssicherung

Sukower Straße 48 - 19086 Plate

Tel.: 03861 / 2027 - Fax 03861 / 2430

Bauherr/- AN:

Kemna-Ost

Bauvorhaben

B 106 Bahnübergang Zickhusen

Verkehrszeichenplan- Nr.

BS070096-03

Masstab	Datum	Name	Auftrags- Nr.
BEA	18.08.26	Schadowsky	BS070096
GEZ			
GEP			Blatt- Nr.

Copyright by Zeppelin Rental GmbH & Co. KG

1x1250x1600mm




3x330x600mm




1x1250x1600mm



2x450x600mm

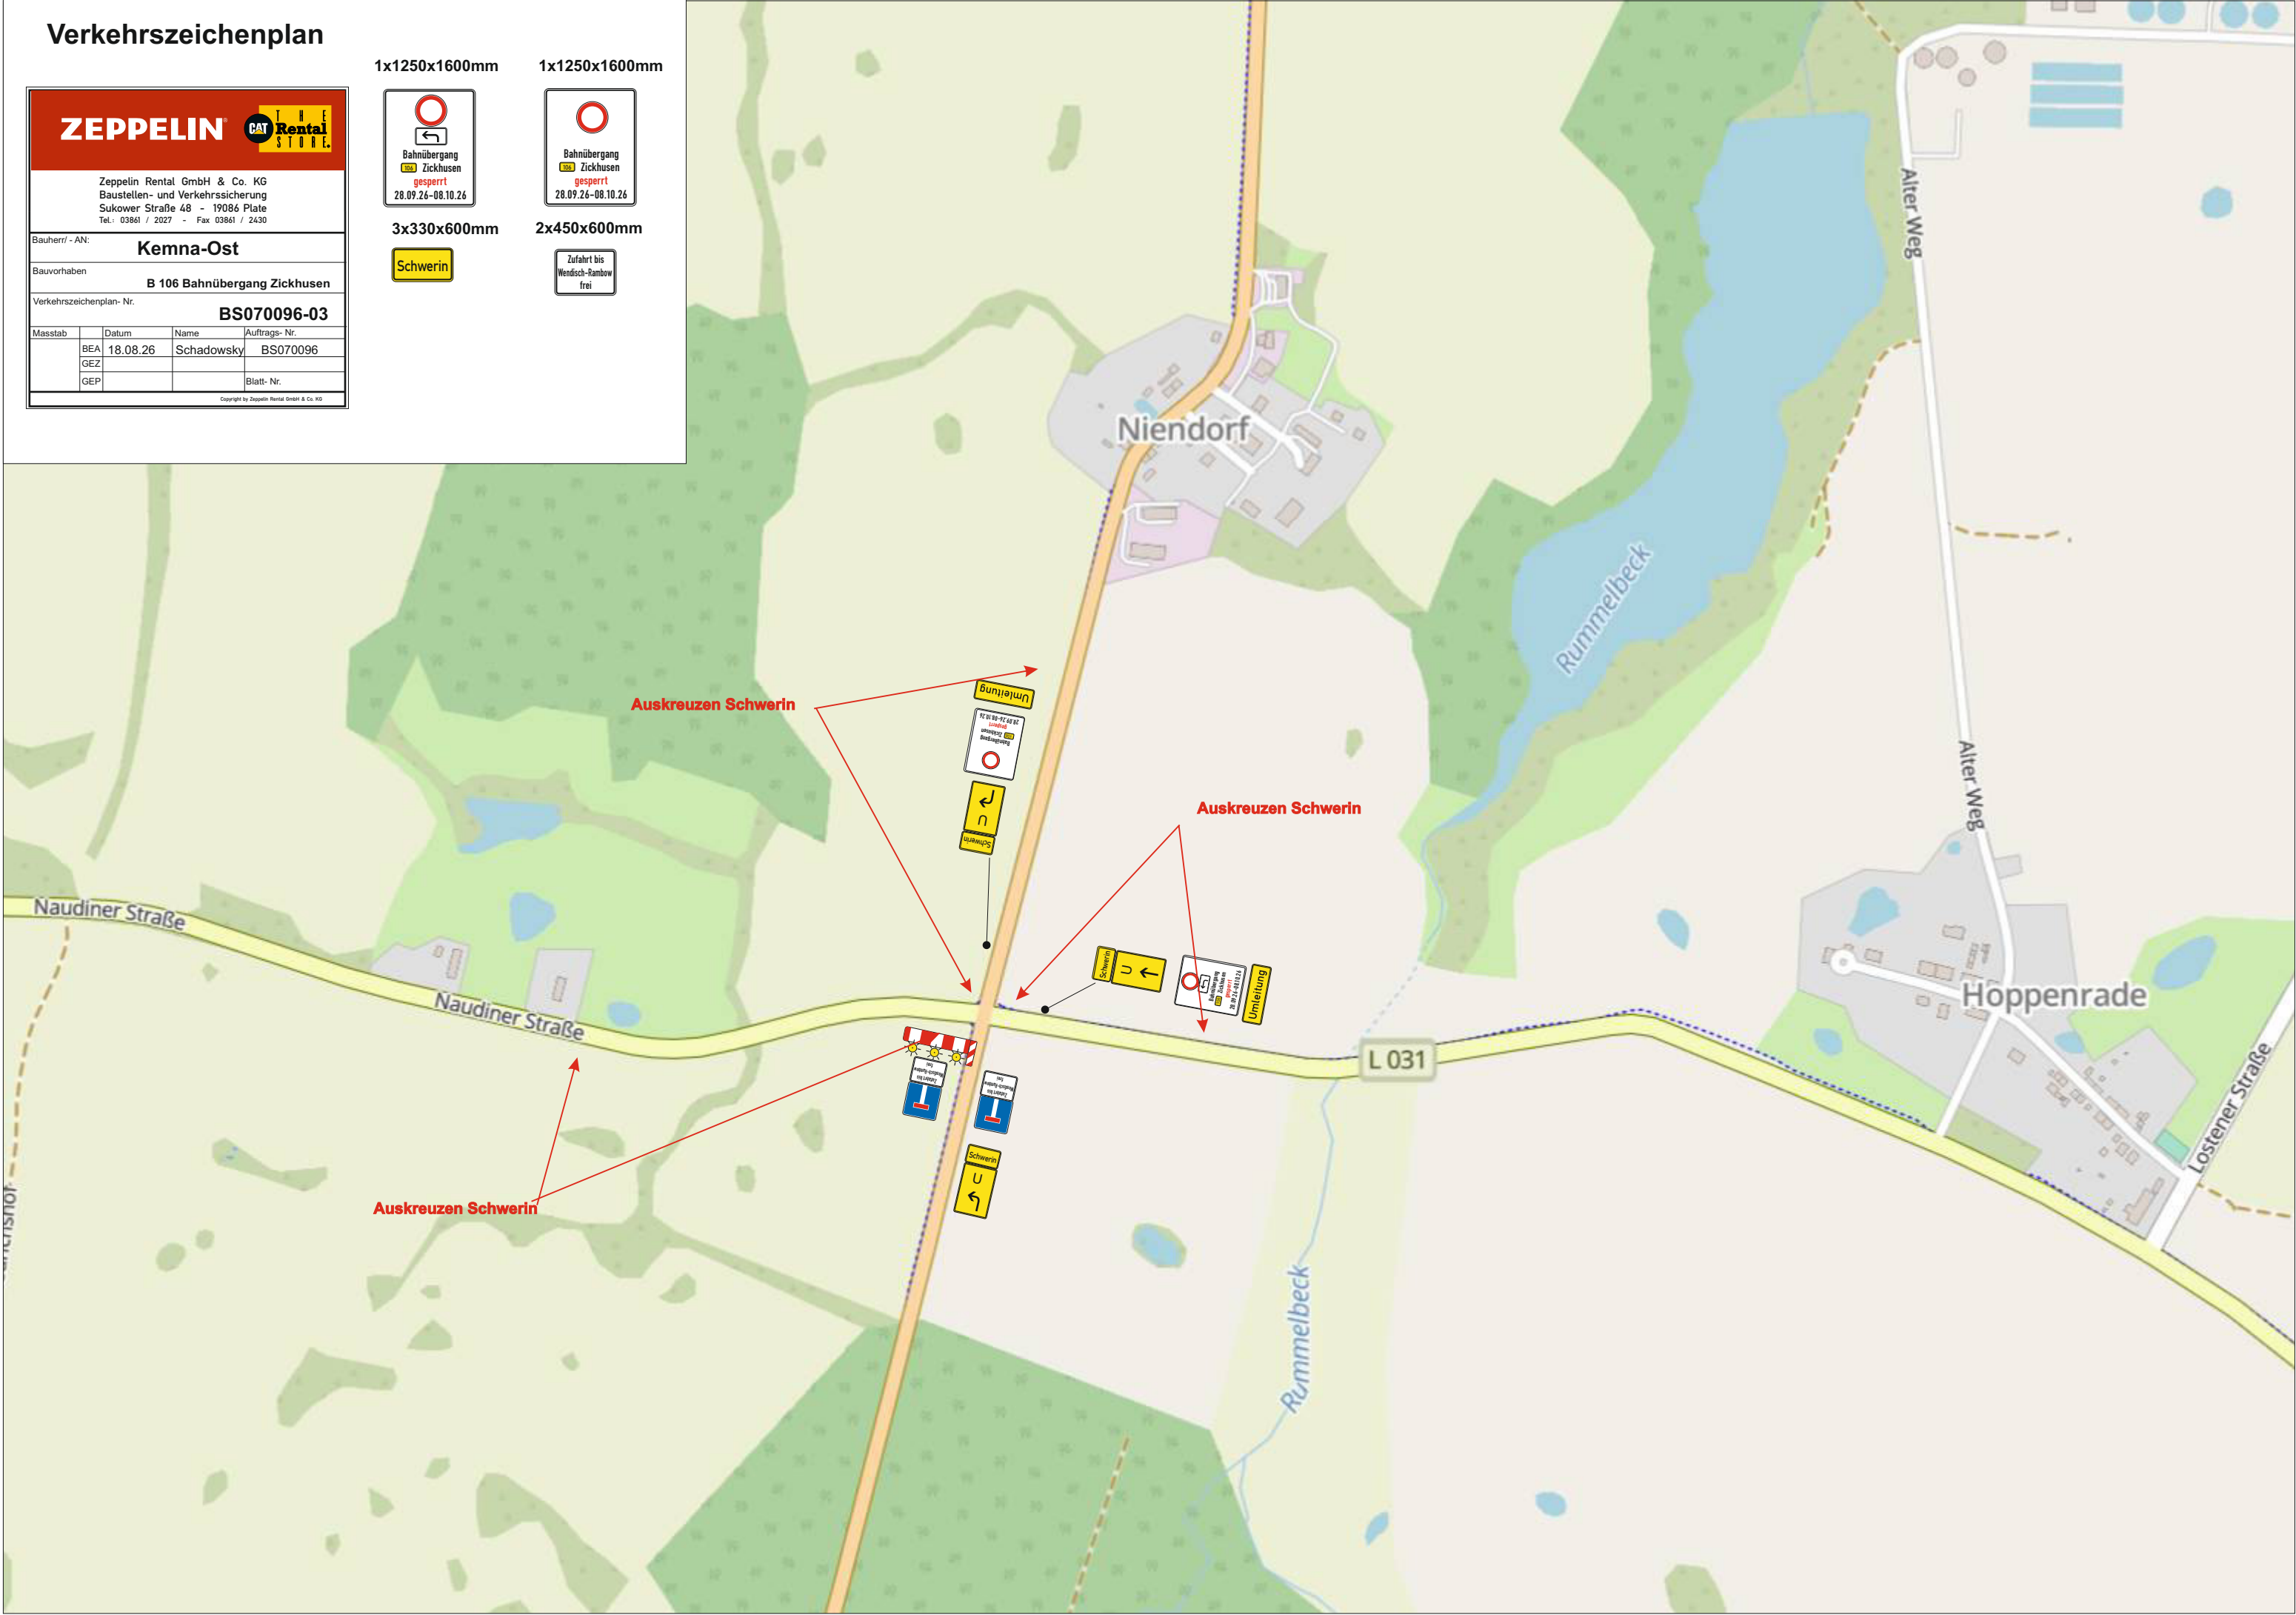

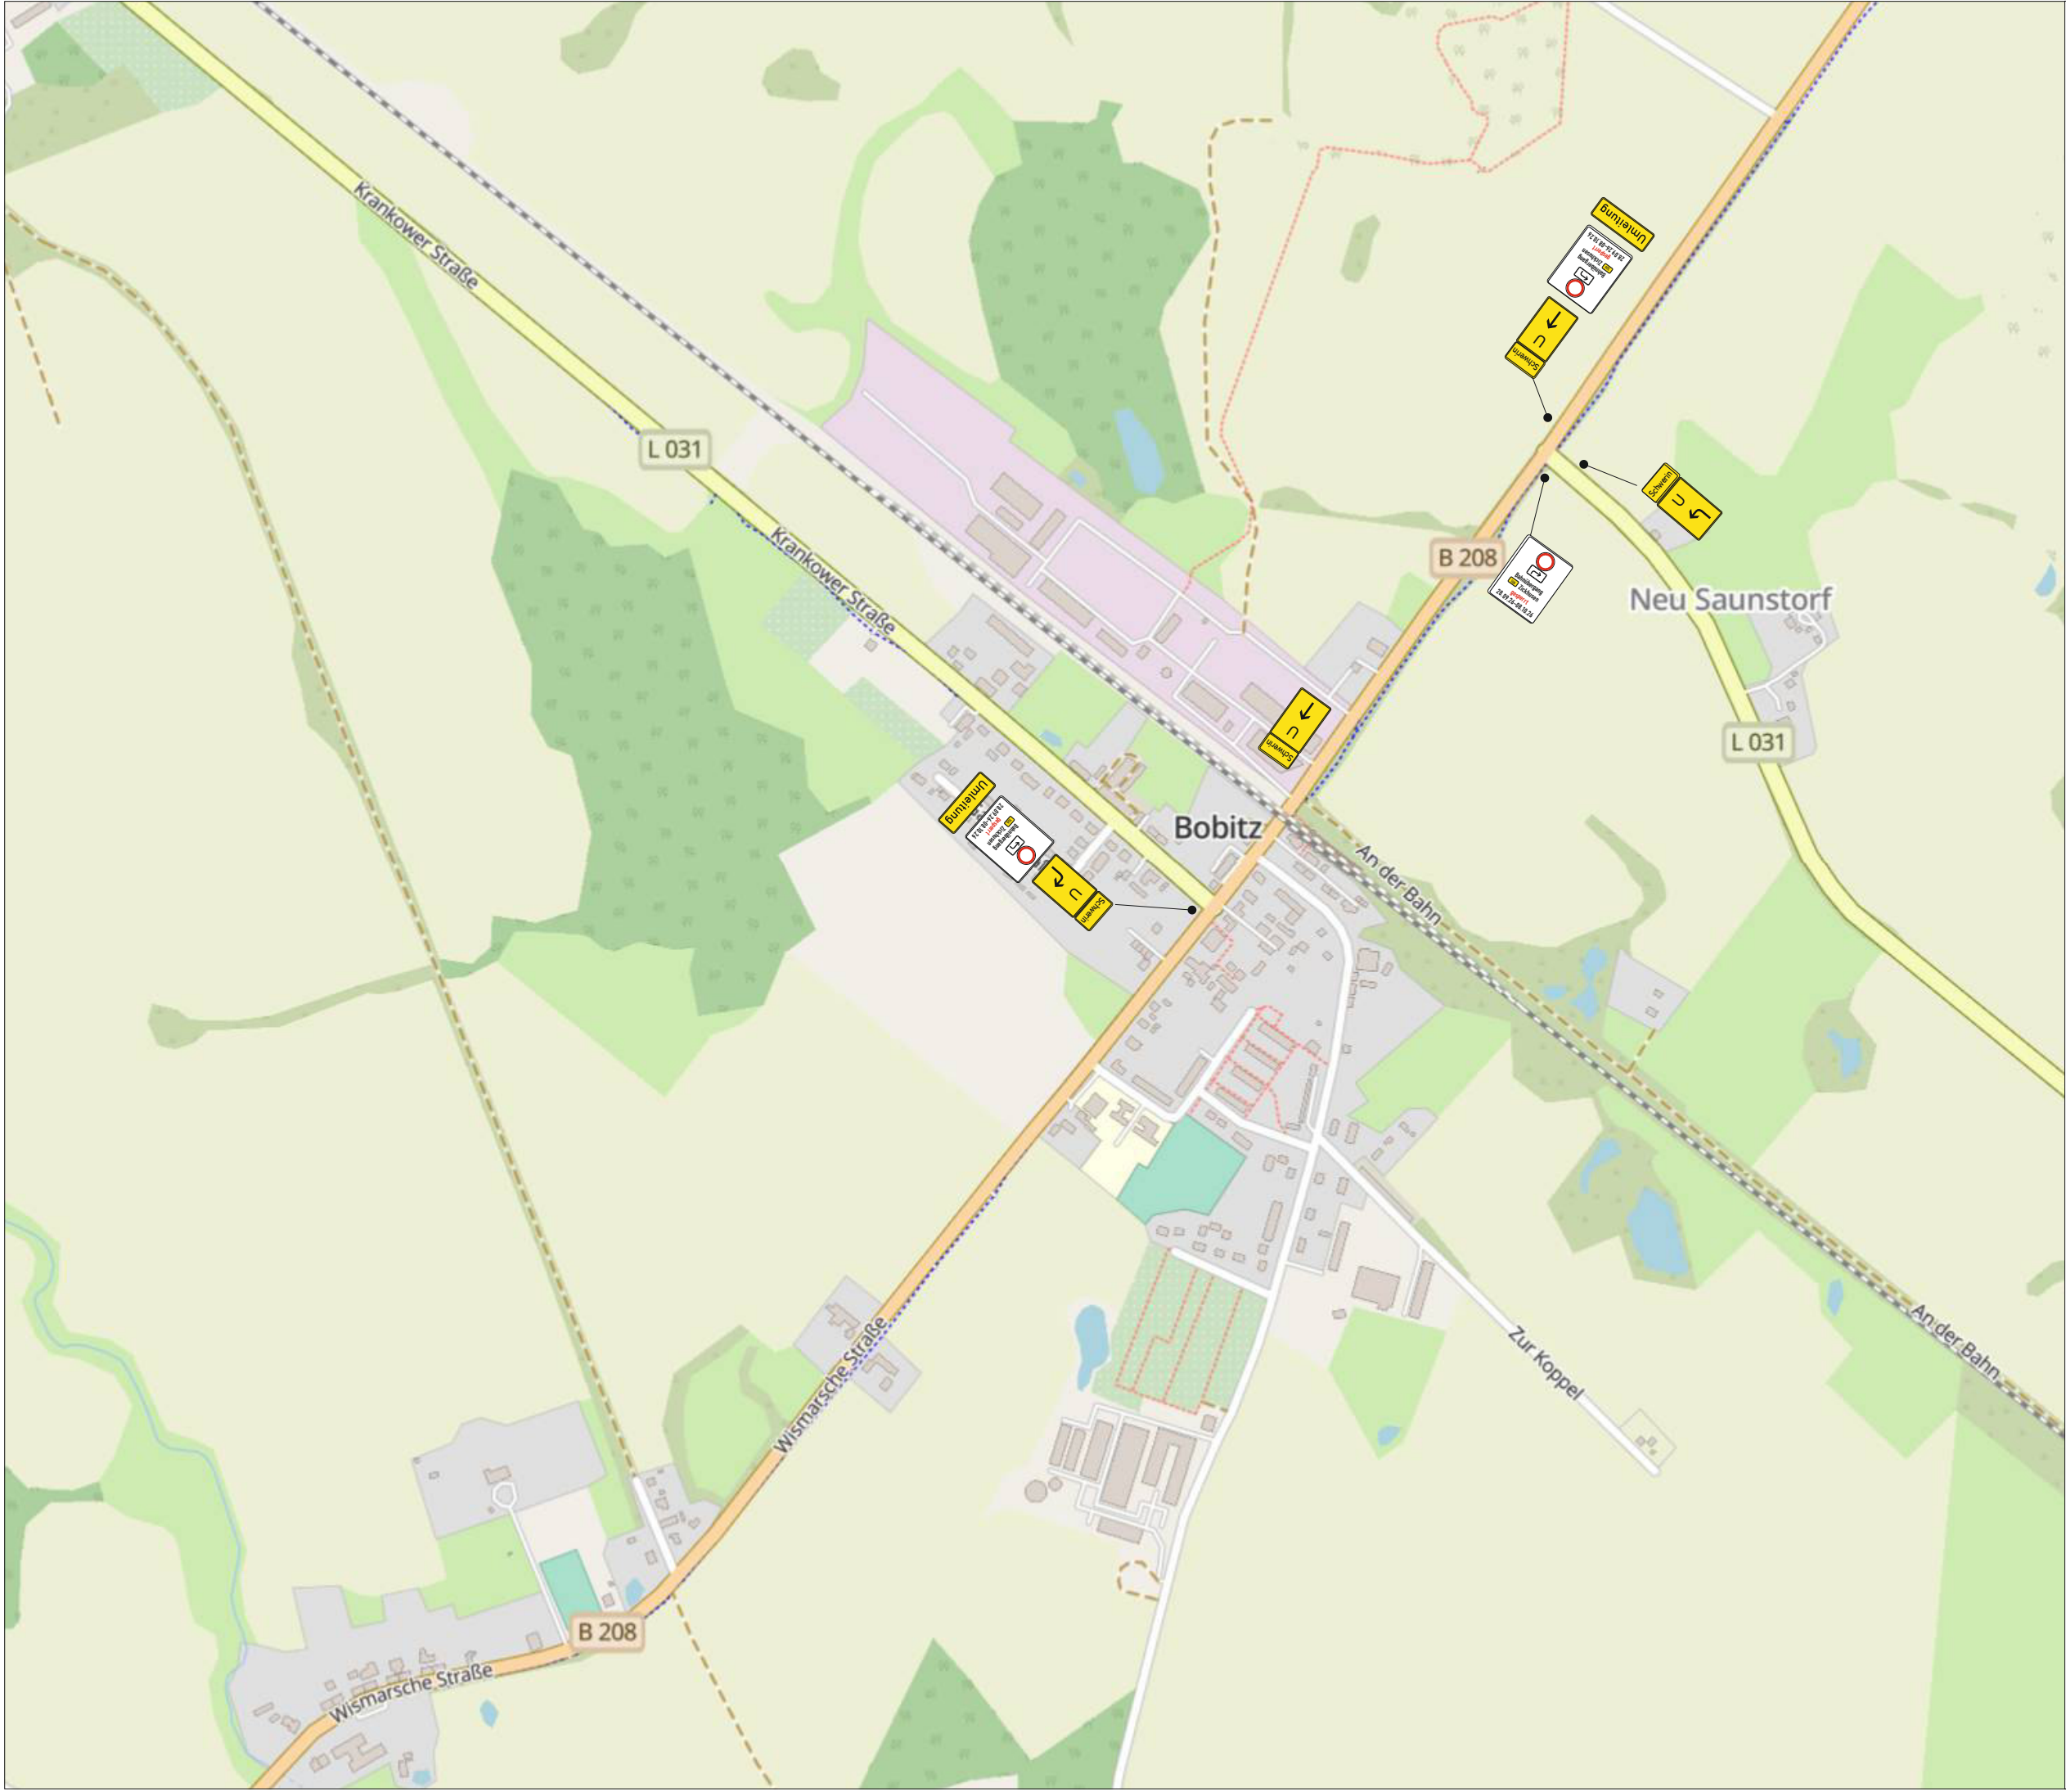

2x1250x1600mm



1x1250x1600mm



4x330x600mm



Verkehrszeichenplan

ZEPPELIN

Zeppelin Rental GmbH & Co. KG
Baustellen- und Verkehrssicherung
Sukower Straße 48 - 19086 Plate
Tel.: 03861 / 2027 - Fax: 03861 / 2430

Bauherr/- AN:

Kemna-Ost

Bauvorhaben


B 106 Bahnübergang Zickhusen

Verkehrszeichenplan- Nr.

BS070096-04

Masstab	Datum	Name	Auftrags- Nr.
BEA	18.08.26	Schadowsky	BS070096
GEZ			
GEP			Blatt- Nr.

Copyright by Zeppelin Rental GmbH & Co. KG

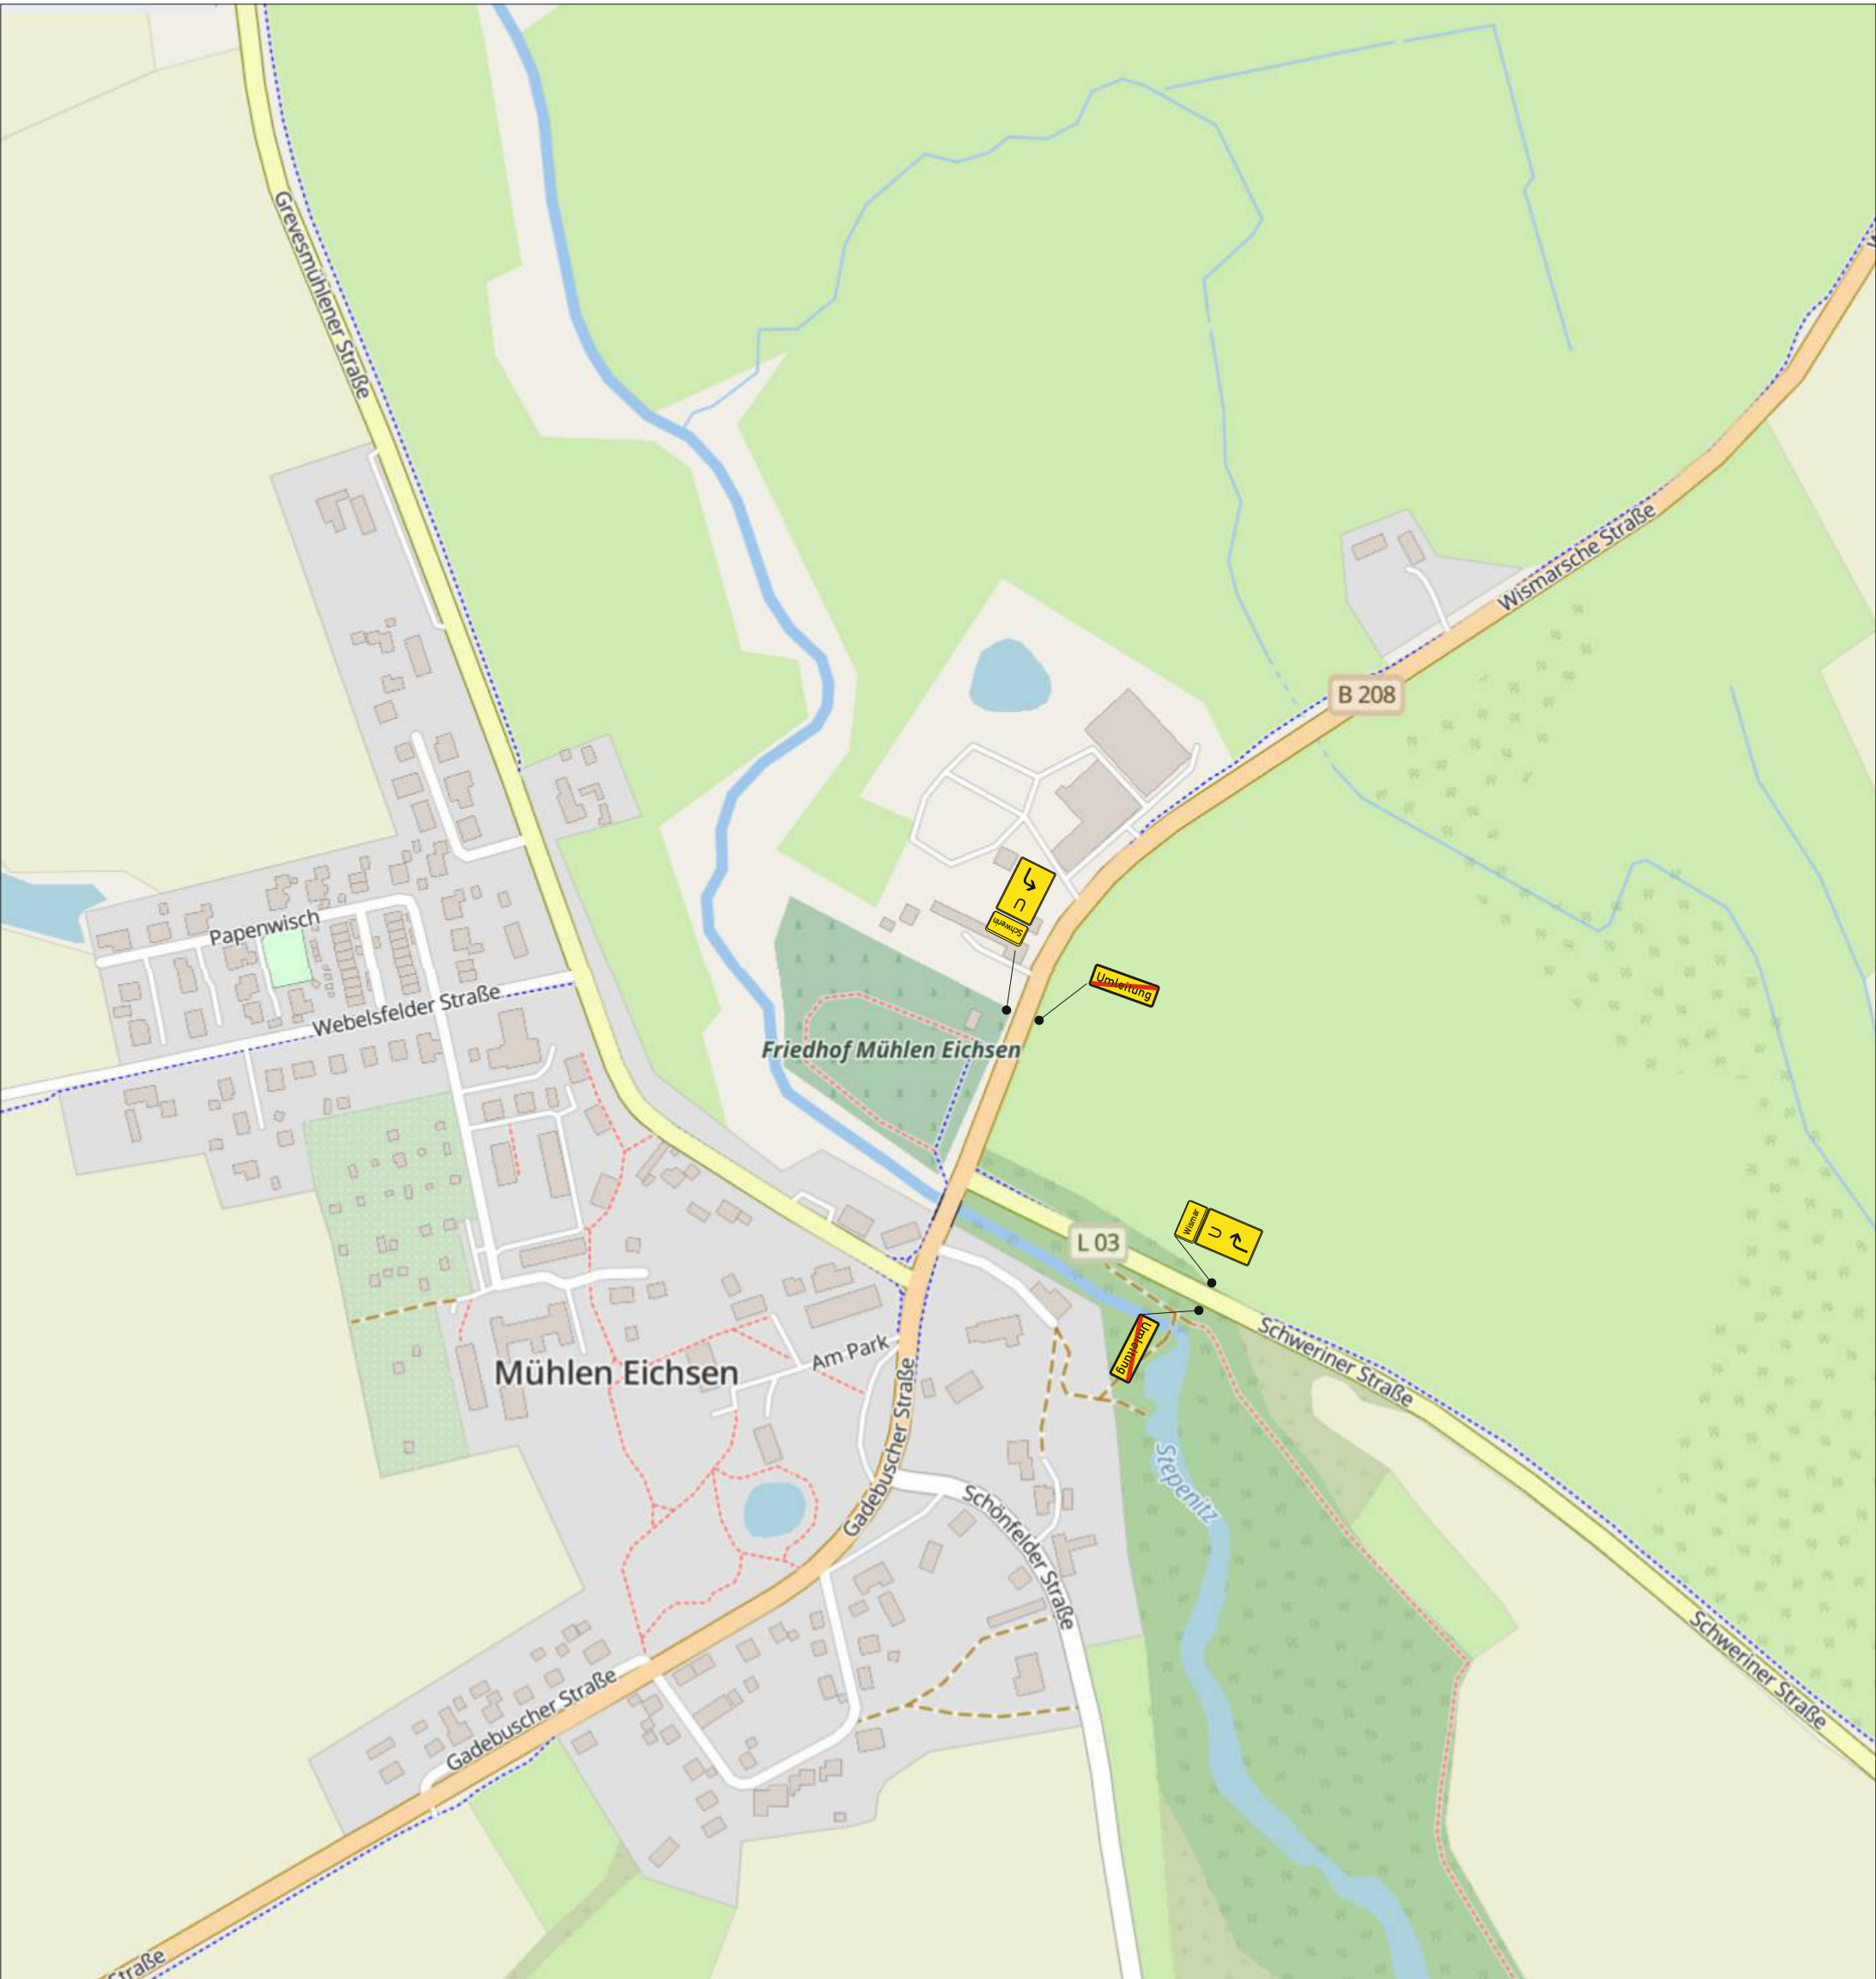

1x330x600mm



1x330x600mm



Verkehrszeichenplan

ZEPPELIN			
CAT Rental STORE			
Zeppelin Rental GmbH & Co. KG Baustellen- und Verkehrssicherung Sukower Straße 48 - 19086 Plate Tel.: 03861 / 2027 - Fax 03861 / 2430			
Bauherr/- AN:		Kemna-Ost	
Bauvorhaben		B 106 Bahnübergang Zickhusen	
Verkehrszeichenplan- Nr.		BS070096-05	
Masstab	Datum	Name	Auftrags- Nr.
BEA	18.08.26	Schadowsky	BS070096
GEZ			Blatt- Nr.
GEP			




1x330x600mm



Verkehrszeichenplan

ZEPPELIN 			
Zeppelin Rental GmbH & Co. KG Baustellen- und Verkehrssicherung Sukower Straße 48 - 19086 Plate Tel.: 03861 / 2027 - Fax: 03861 / 2430			
Bauherr/ - AN:		Kemna-Ost	
Bauvorhaben		B 106 Bahnübergang Zickhusen	
Verkehrszeichenplan- Nr.		BS070096-06	
Masstab	Datum	Name	Auftrags- Nr.
BEA	18.08.26	Schadowsky	BS070096
GEZ			Blatt- Nr.
GEP			

Copyright by Zeppelin Rental GmbH & Co. KG

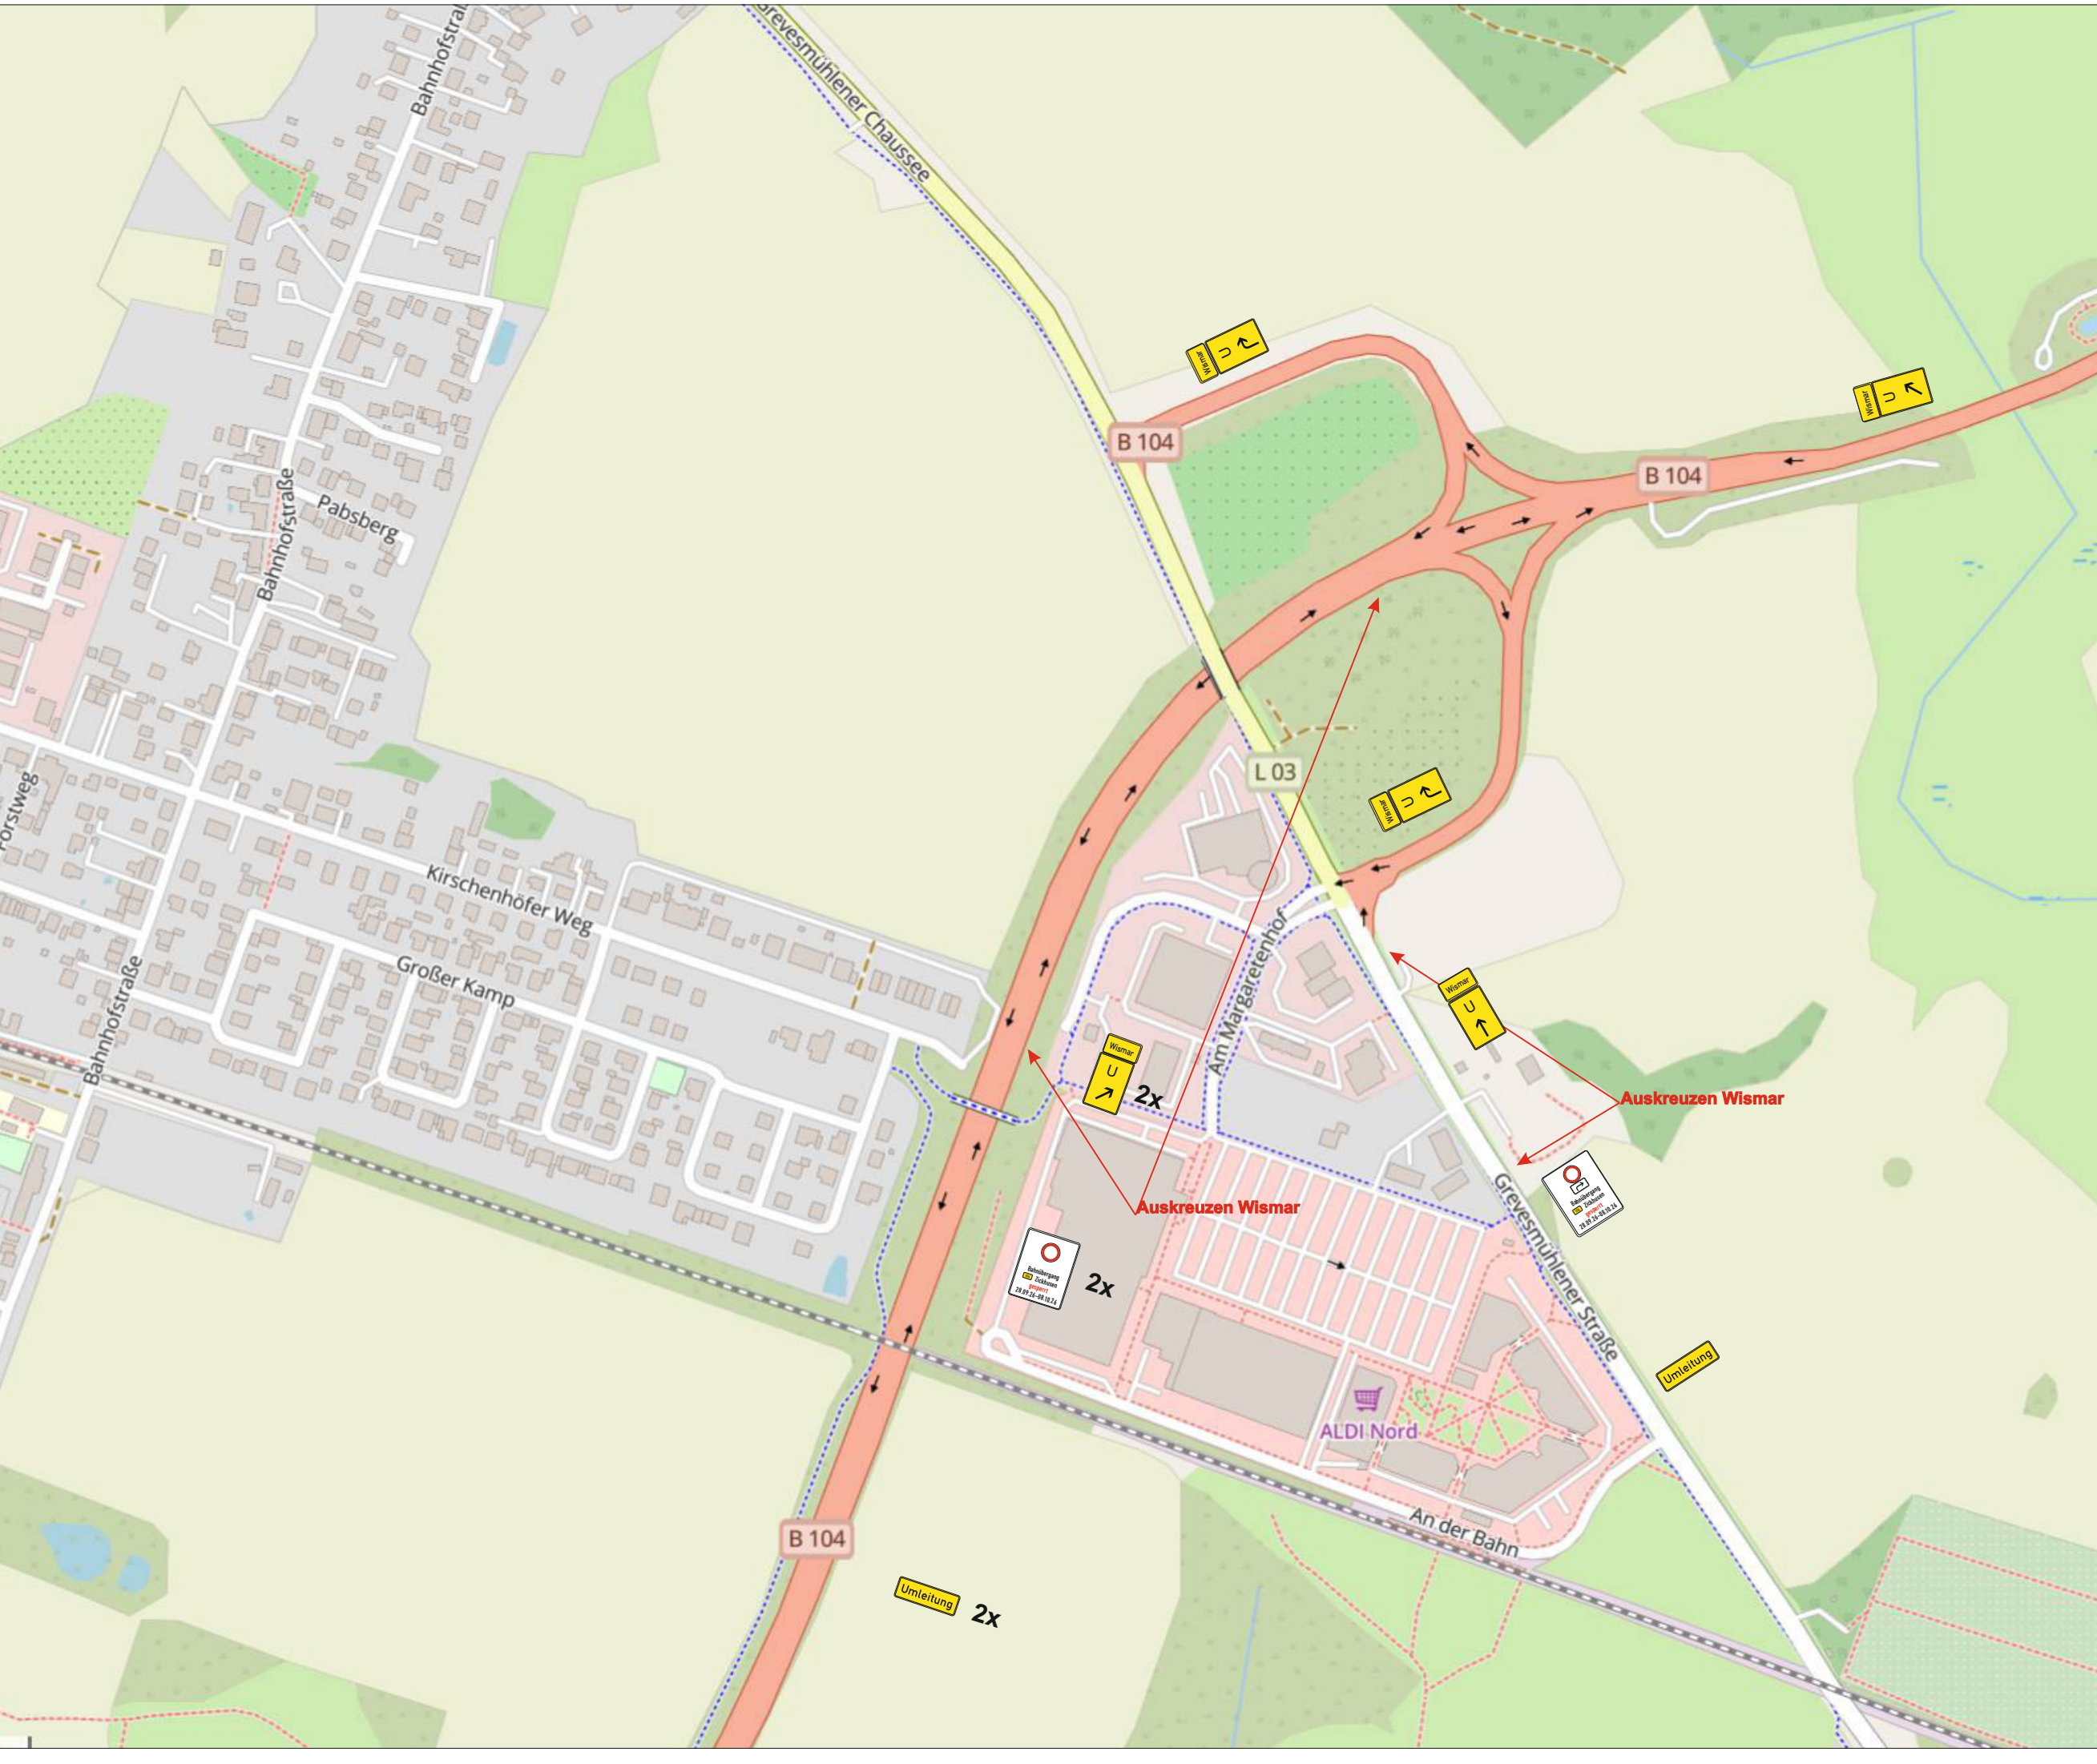

1x1250x1600mm

Bahnübergang
Zickhusen
gesperrt
28.09.26-08.10.26

2x1250x1600mm

Bahnübergang
Zickhusen
gesperrt
28.09.26-08.10.26

6x330x600mm

Wismar

Verkehrszeichenplan

ZEPPELIN 

Zeppelin Rental GmbH & Co. KG
Baustellen- und Verkehrssicherung
Sukower Straße 48 - 19086 Plate
Tel.: 03861 / 2027 - Fax: 03861 / 2430


Bauherr/- AN: **Kemna-Ost**

Bauvorhaben: **B 106 Bahnübergang Zickhusen**

Verkehrszeichenplan- Nr.: **BS070096-07**

Masstab	Datum	Name	Auftrags- Nr.
BEA	18.08.26	Schadowsky	BS070096
GEZ			
GEP			Blatt- Nr.

Copyright by Zeppelin Rental GmbH & Co. KG

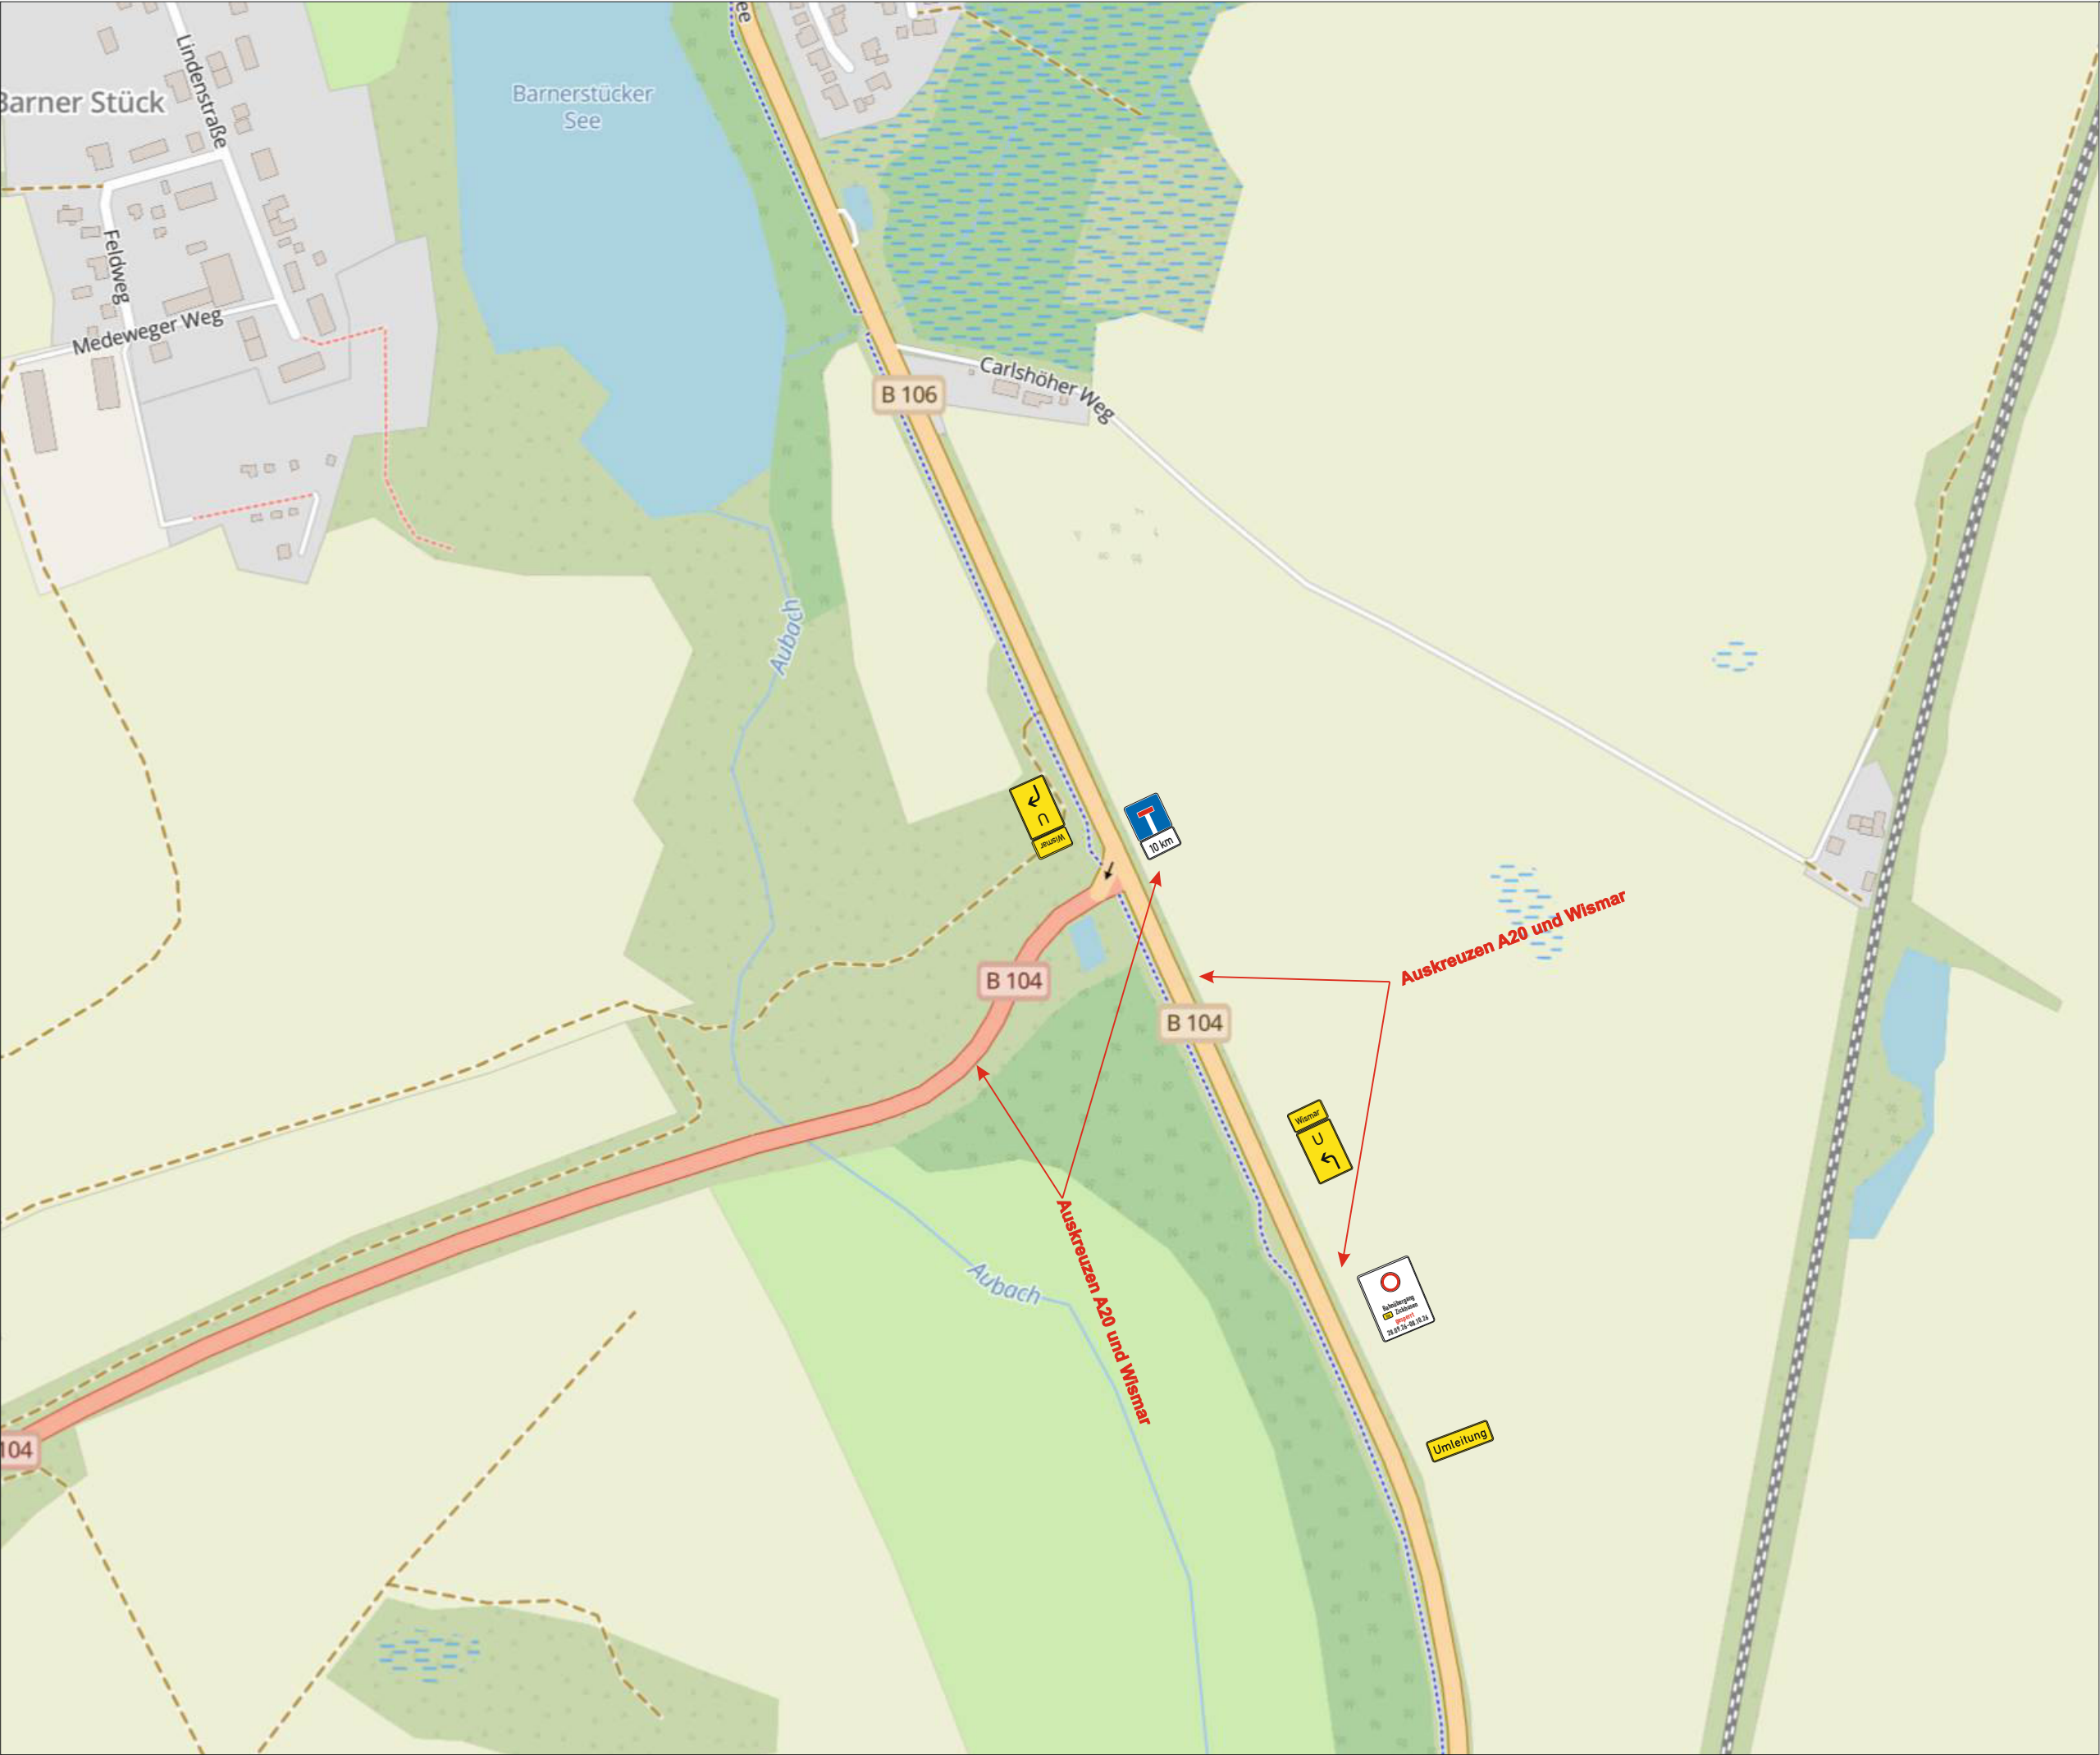

2x330x600mm

Wismar

1x1250x1600mm



Bahnübergang

106 Zickhusen


gesperrt

28.09.26-08.10.26

Verkehrszeichenplan

ZEPPELIN 			
Zeppelin Rental GmbH & Co. KG Baustellen- und Verkehrssicherung Sukower Straße 48 - 19086 Plate Tel.: 03861 / 2027 - Fax: 03861 / 2430			
Bauherr/- AN:		Kemna-Ost	
Bauvorhaben		B 106 Bahnübergang Zickhusen	
Verkehrszeichenplan- Nr.		BS070096-08	
Masstab	Datum	Name	Auftrags- Nr.
BEA	18.08.26	Schadowsky	BS070096
GEZ			
GEP			Blatt- Nr.

Copyright by Zeppelin Rental GmbH & Co. KG

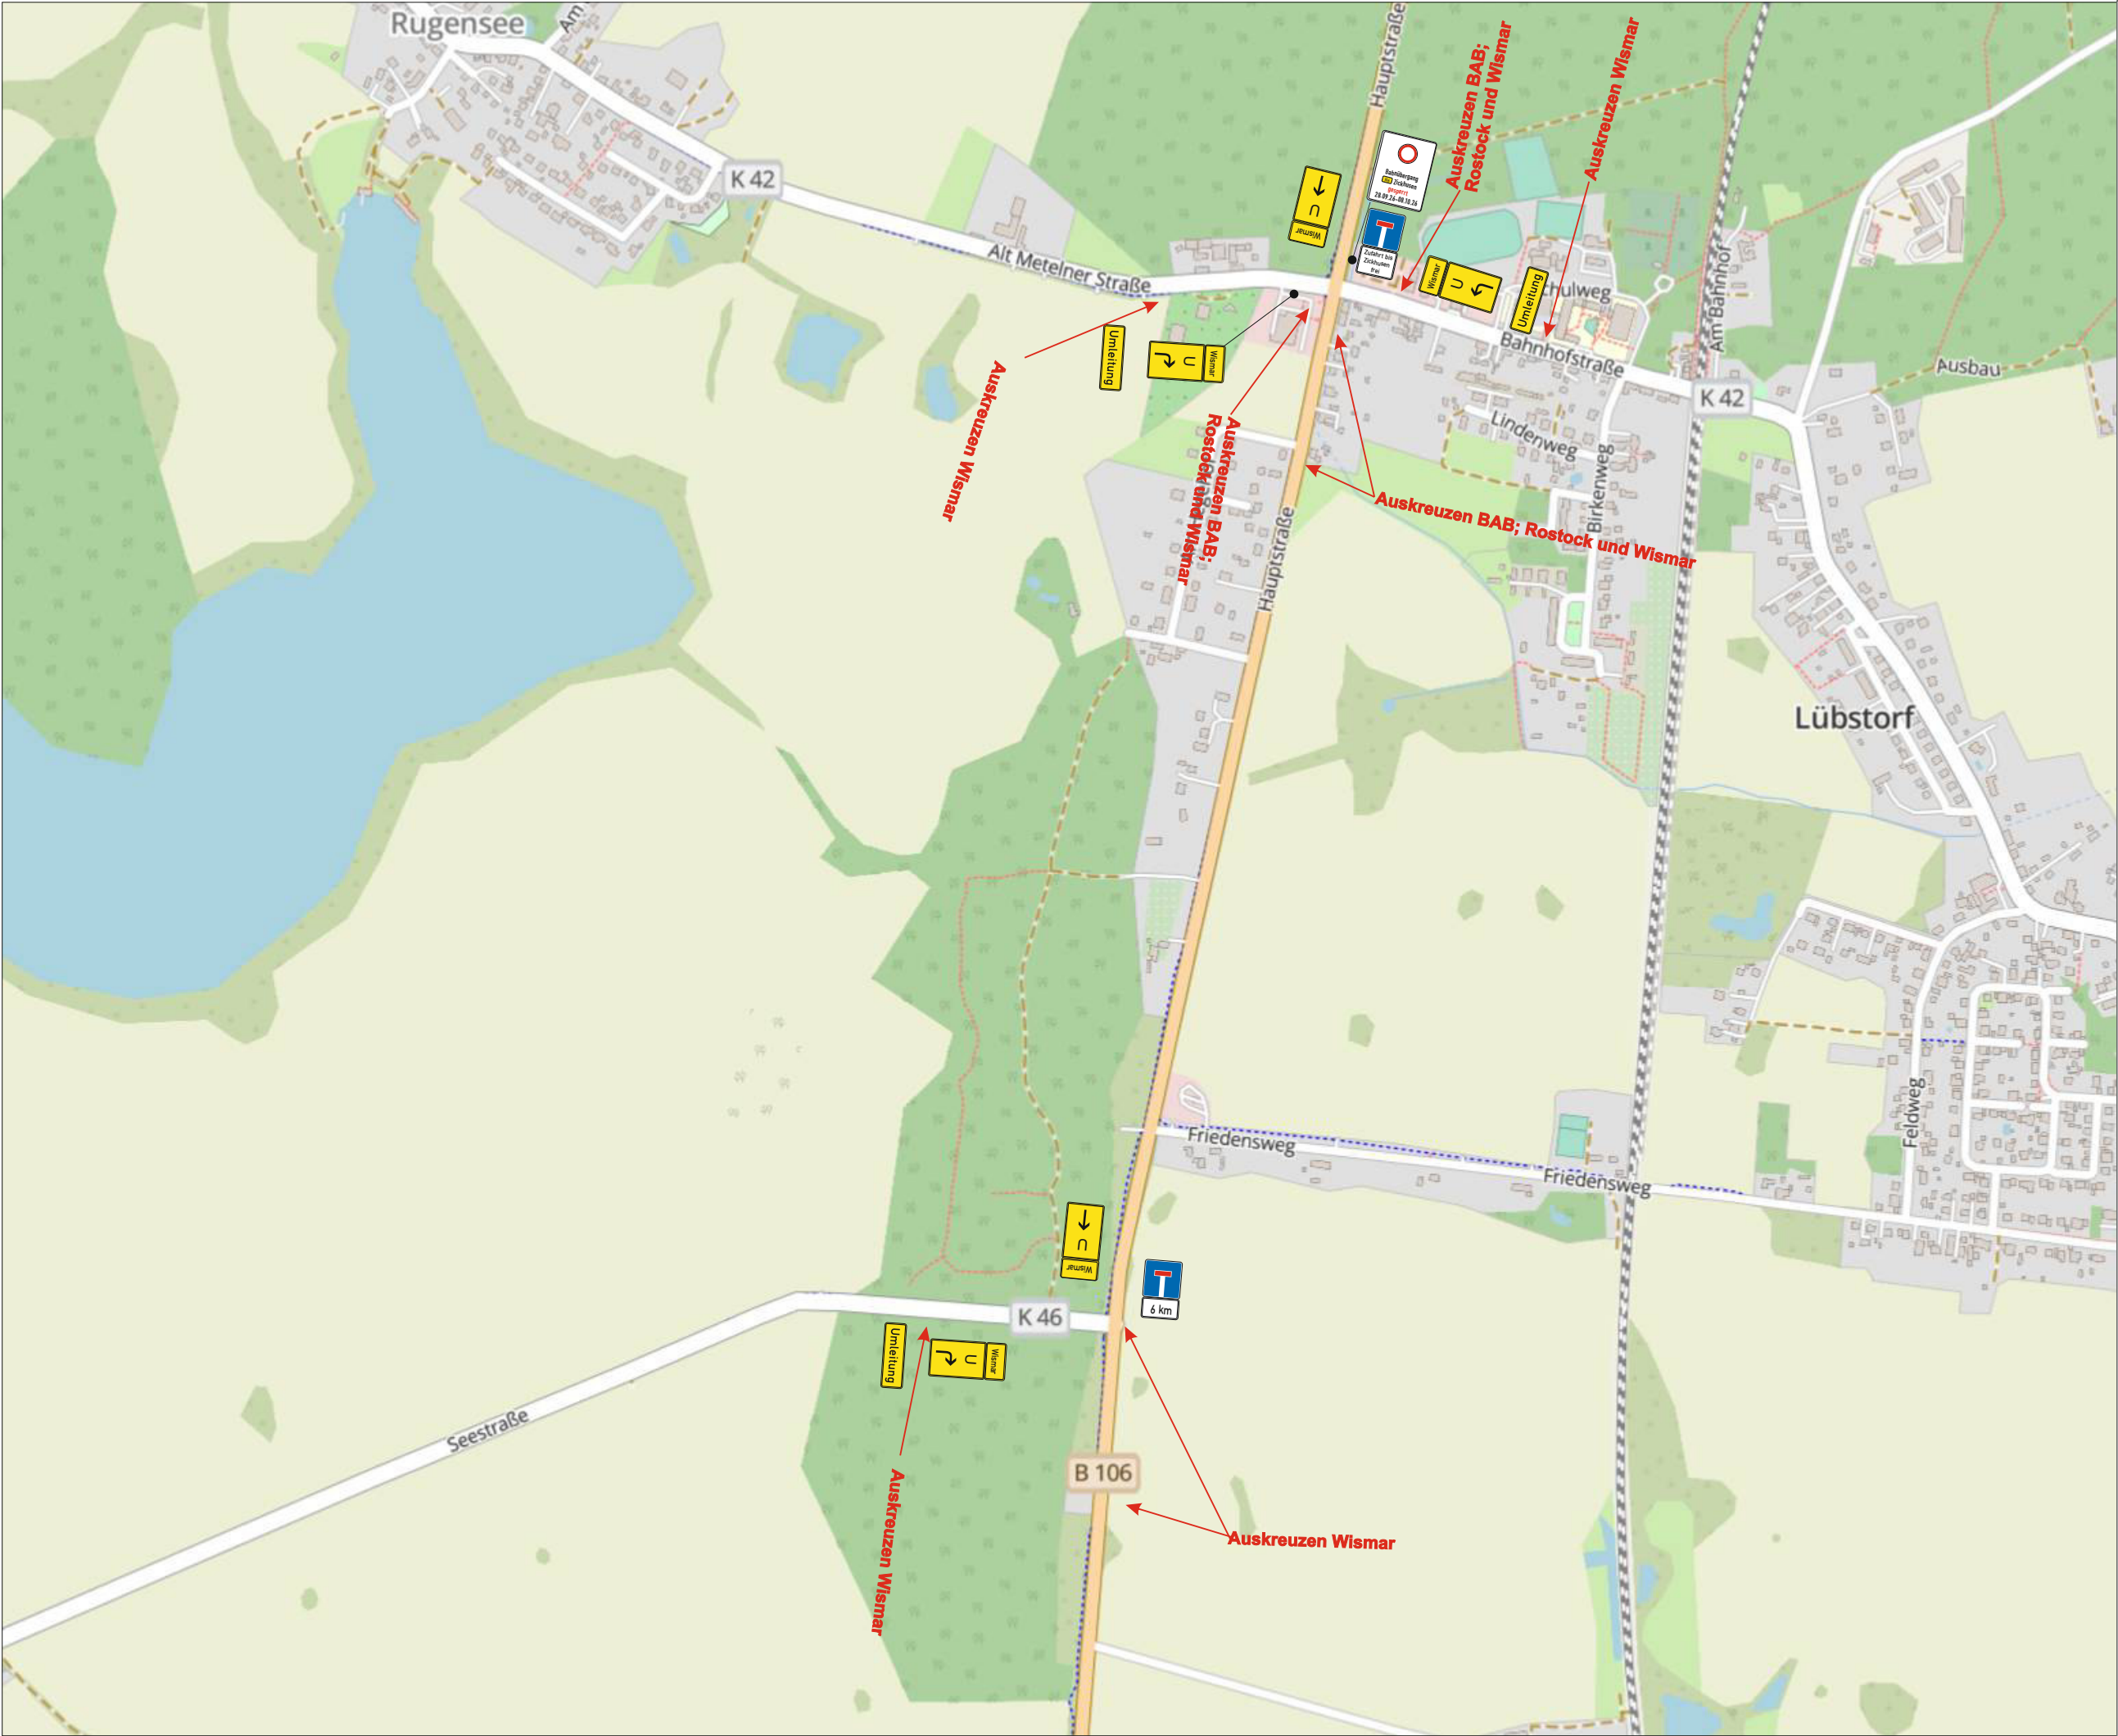

5x330x600mm



1x450x600mm



1x1250x1600mm



Verkehrszeichenplan

ZEPPELIN 			
Zeppelin Rental GmbH & Co. KG Baustellen- und Verkehrssicherung Sukower Straße 48 - 19086 Plate Tel.: 03861 / 2027 - Fax: 03861 / 2430			
Bauherr/- AN:		Kemna-Ost	
Bauvorhaben		B 106 Bahnübergang Zickhusen	
Verkehrszeichenplan- Nr.		BS070096-09	
Masstab	Datum	Name	Auftrags- Nr.
BEA	18.08.26	Schadowsky	BS070096
GEZ			Blatt- Nr.
GEP			