


Radwegequerschnitt D - D

(Regelquerschnitt in Asphaltbauweise)

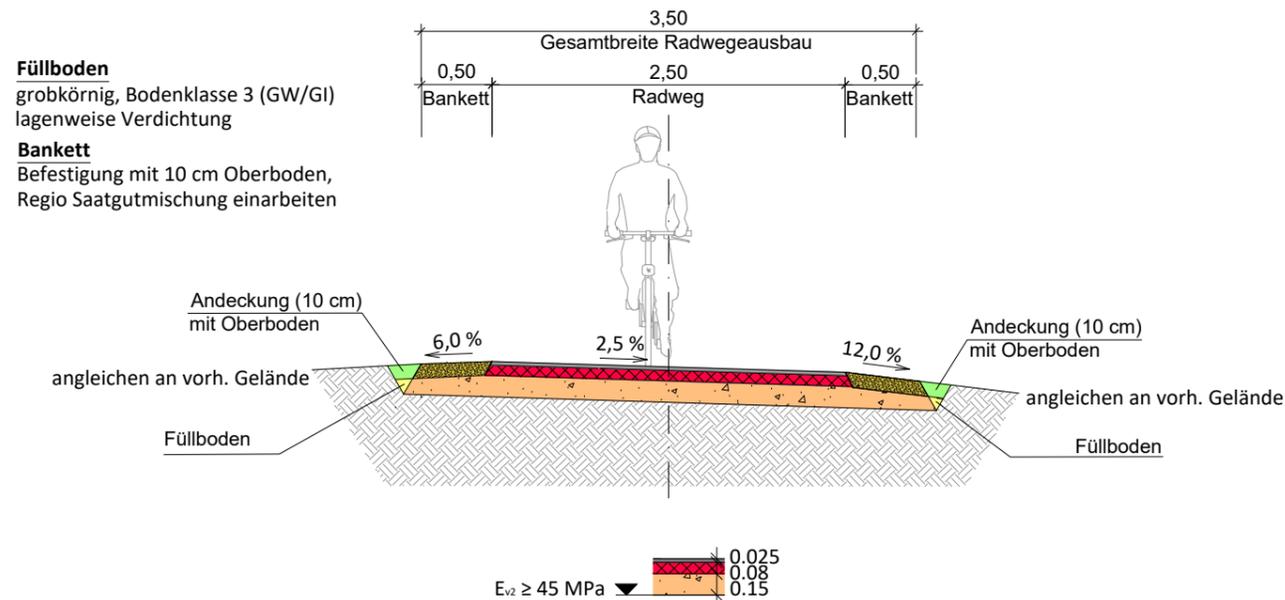

Befestigung des Radweges in Anlehnung an die RStO 12 Tafel 6, Zeile 1, Asphaltdecke

Asphaltbeton	AC 5 D L	gem.TL Asphalt-StB* / ZTV Asphalt - StB*	2,5 cm
Asphalttragschicht	AC 22 T L	gem.TL Asphalt-StB* / ZTV Asphalt - StB*	8,0 cm
Tragschicht	0/32	gem. TL SoB-StB* / ZTV SoB - StB*	15,0 cm
Kiessand GW-GI gem. DIN 18196			
Gesamt :			25,5 cm

*In der aktuell gültigen Fassung.

<p>Ingenieurbüro MÖLLER</p> <p>Beratung - Planung - Bauleitung - Projektsteuerung Straßenbau • Wasserwirtschaft • Tiefbau Sportanlagen • SiGeKo</p> <p>Ingenieurbüro Möller • Langer Steinschlag 7 • 23936 Grevesmühlen Tel. 03881 750-0 • Fax 03881 750-150 www.ingbuero-moeller.de</p>	Datum		Zeichen
	bearbeitet	09/2023	Th. Behnke
	gezeichnet	09/2023	S. Bialowons
	geprüft:	09/2023	St. Möller
			gez. St. Möller

<p>Straßenbauamt Schwerin Pampower Straße 68 19061 Schwerin</p>	Datum		Zeichen
	geprüft:		

Nr.	Art der Änderung	Datum	Zeichen

V O R E N T W U R F

Straßenbauverwaltung Land Mecklenburg - Vorpommern Straße : L 101 nächster Ort : Rubow Abschnitt 090 / km 0,000 bis Abschnitt 090 / km 0,600 PROJIS-Nr.:	Unterlage / Blatt-Nr. 14.1 / 4 Radwegequerschnitt D - D Maßstab: 1 : 50
--	--

Neubau eines Radweges an der L 101 von Ventschow bis zur Kreuzung L 101 / L 031

aufgestellt Straßenbauamt Schwerin	fachtechnisch geprüft Straßenbauamt Schwerin
Schwerin, den..... i.A.	Schwerin, den..... i.A.
	zur Bauausführung freigegeben Straßenbauamt Schwerin
	Schwerin, den..... i.A.

Vermessungsbüro Dipl.-Ing.(FH) Christopher Sohn 23970 Wismar, Poeler Str. 96 Tel. 03841-26370, Fax 263710 E-Mail: info@cs-vermessung.de Grundlage: Geländeaufnahme / Feldvergleich 10/2021 Entwurfsvermessung Vermessungsbüro Holst und Krämer von 01/2015 Entwurfsvermessung Vermessungsbüro Brim	Aufnahme: Fleischer / Unverhau 09./10.2010 Lagesystem: Gauß-Krüger-Koordinaten-System S42/83 Höhensystem: DHHN92 Feldvergleich: 10/2010 Vermessungsbüro Brim 05/2011 Ingenieurbüro Möller GbR 01/2015 Holst und Krämer 12/2021 Vermessungsbüro Sohn 05/2022 Ingenieurbüro Möller Kataster: 07/2010 Bidmon	Die Grenzen wurden aus der ALK (Automatisierte Liegen- schaftskarte) übernommen. Eine Gewähr für die Lage- genauigkeit der Grenzen zur Topographie in diesen Be- reichen kann nicht über- nommen werden.
--	---	---