
2541



AM Malchow

 *Fahrenheit*

 *Celsius*

Tessin

Schwerin

Greifswald

Güstrow

a) linienhafte Darstellung
b) flächenhafte Darstellung

Fähre im Zuge einer Landesstraße

Bundesgrenze

Landesgrenze

Bauamtsgrenze

Strassenmeistereigrenze

Bundesautobahn mit Darst

Kilometerstationen Beschri

- Strassenklasse, Strassennummer,
- Stationierungsrichtung
- Abschnittnummer
- Abschnittslänge in Kilometer

Bundesstrasse mit Darstellung von Kilometerstationen und OD- Grenzen Beschriftung:

- Strassenklasse, Strassennummer,
- Stationierungsrichtung
- Abschnittnummer

Stationen der OD Grenzen
Landesstrasse mit Darstellung von Kilometerstationen
und OD- Grenzen Beschriftung:

- Strassenklasse, Strassennummer, Stationierungsrichtung
- Abschnittnummer
- Abschnittslänge in Kilometer

Stationen der OD Grenzen

Kreisstrasse mit Kreiskennzeichen und Strassennummer
mehrbahnige Bundesstrasse
mehrbahnige Landesstrasse

Bundesautobahn geplant/ im Bau
Bundesstrasse geplant/ im Bau
Landesstrasse geplant/ im Bau

b): versetzte Kreuzung

geplanter Netzknoten, Darstellung des zentralen Nullpunktes mit gekürzter Netzknotennummer

Unterhaltungsgrenze:

- a) an BAB mit Stationsangabe in Kilometern
- b) Wechsel der zuständigen Straßenmeisterei mit Stationsangabe in Kilometern
- c) Wechsel des zuständigen Straßenbauamtes mit Stationsangabe in Kilometern

c) Wechsel des zuständigen Straßenbauamtes mit Angabe der gekürzten Netzknotennummer, ohne Stationsangabe

Beschreibung mit:

- Anschlussstellenname
- gekürzter Netzknotennummer

-Betriebskilometrierung


Autobahnkreuz, Darstellung bei zentralem Netzknotenpunkt Beschriftung mit:

- Namen
- gekürzter Netzknotennummer
- Betriebskilometrierungen

Brücken-/ Tunnelbauwerk im

MV Brücken-/ Tunnelbauwerk im Zuständigkeitsbereich Dritter

sonstiges Bauwerk

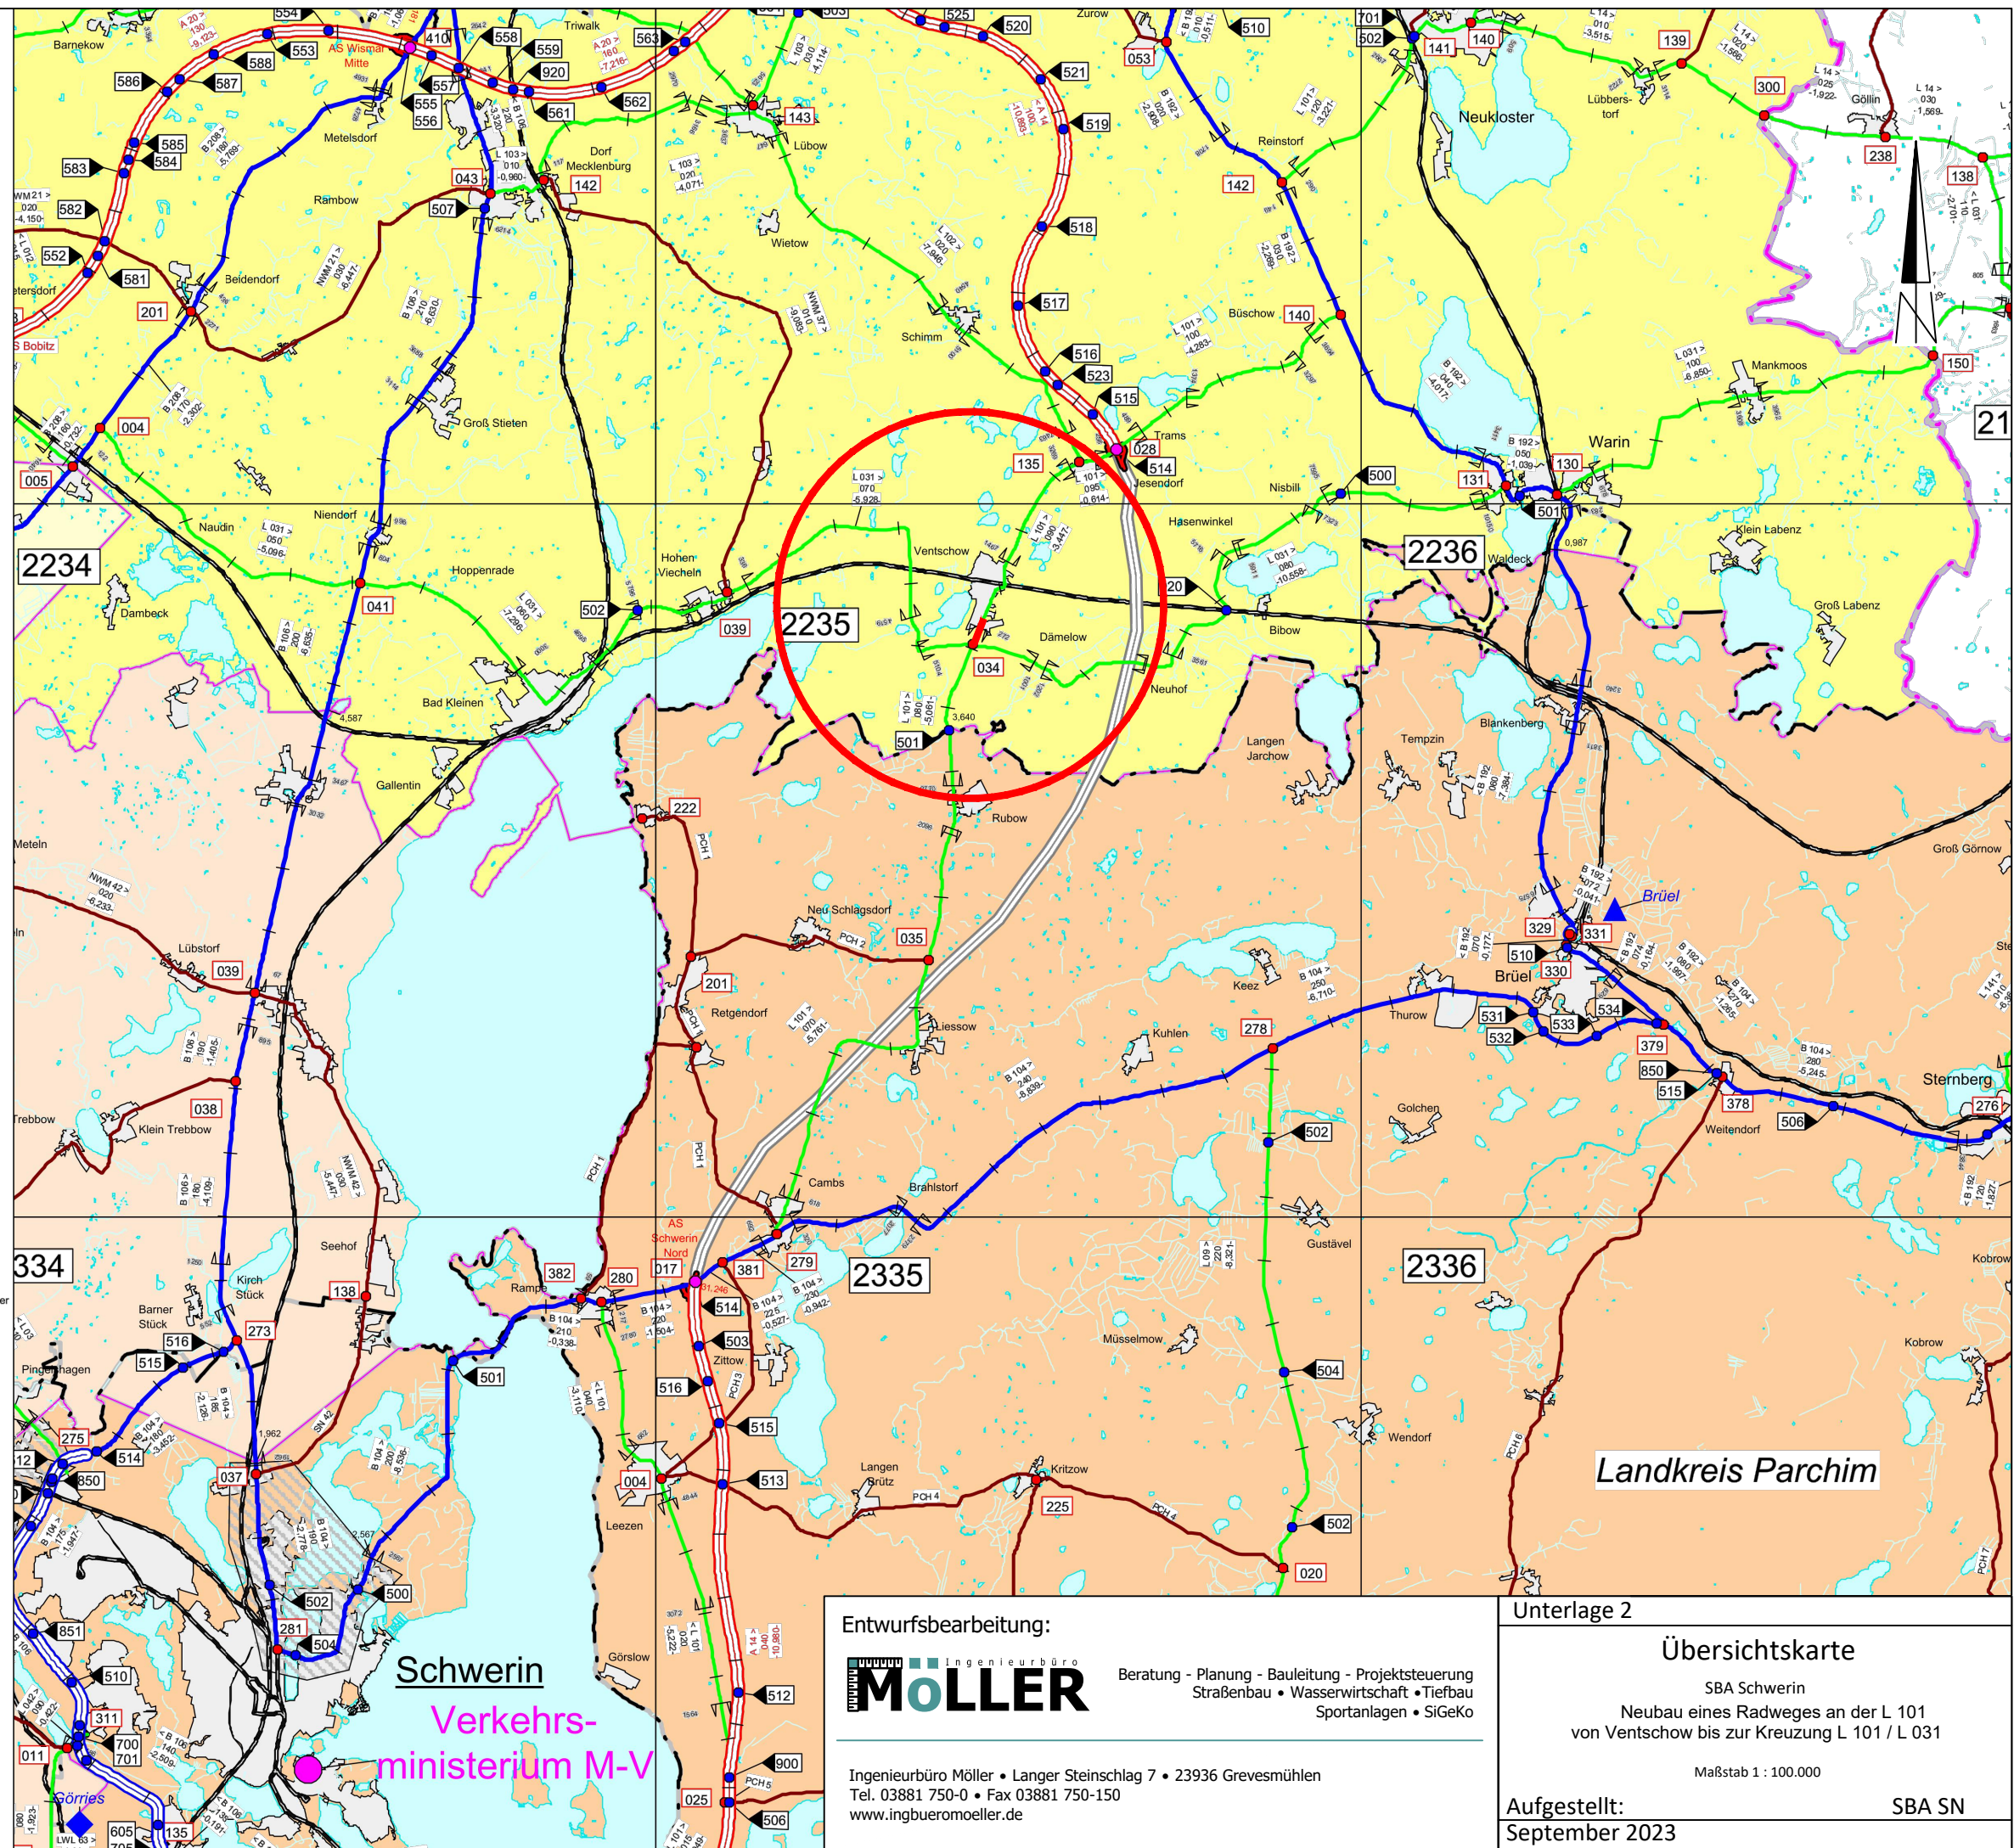

MöLLER Ingenieurbüro

Beratung - Planung - Bauleitung - Projektsteuerung
Straßenbau • Wasserwirtschaft • Tiefbau
Sportanlagen • SiGeKo

Ingenieurbüro Möller • Langer Steinschlag 7 • 23936 Grevesmühlen
Tel. 03881 750-0 • Fax 03881 750-150
www.ingbueromoeller.de

Übersichtskarte

SBA Schwerin
Neubau eines Radweges an der L 101
von Ventschow bis zur Kreuzung L 101 / L 031

Maßstab 1 : 100.000

Aufgestellt:
September 2023

SBA SN