

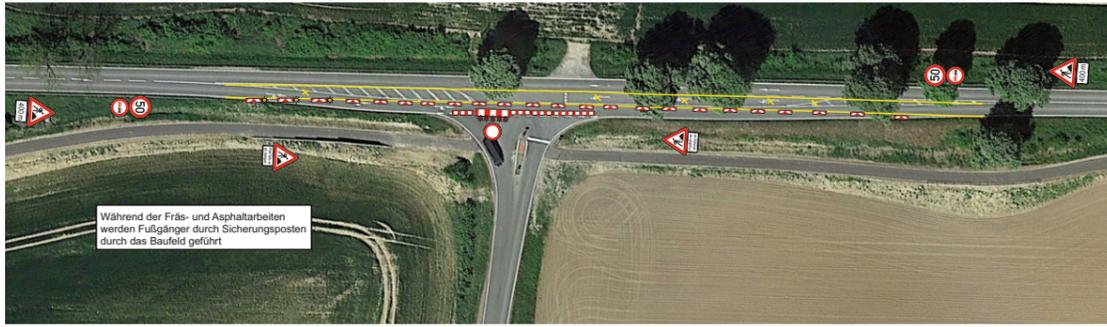


### Detail A

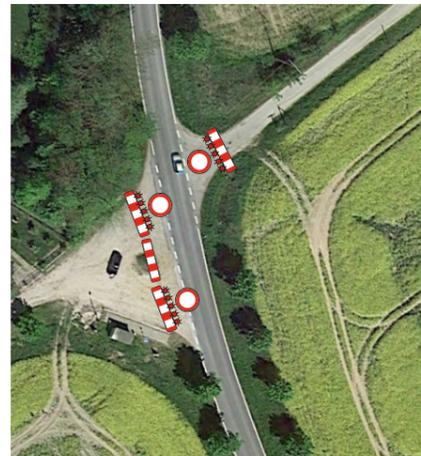


### Detail B

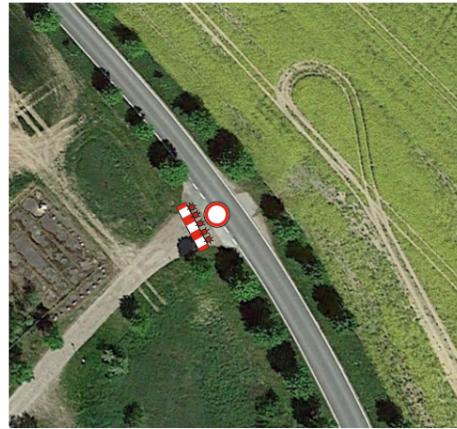

### Detail C



Quelle:  
Notizen:

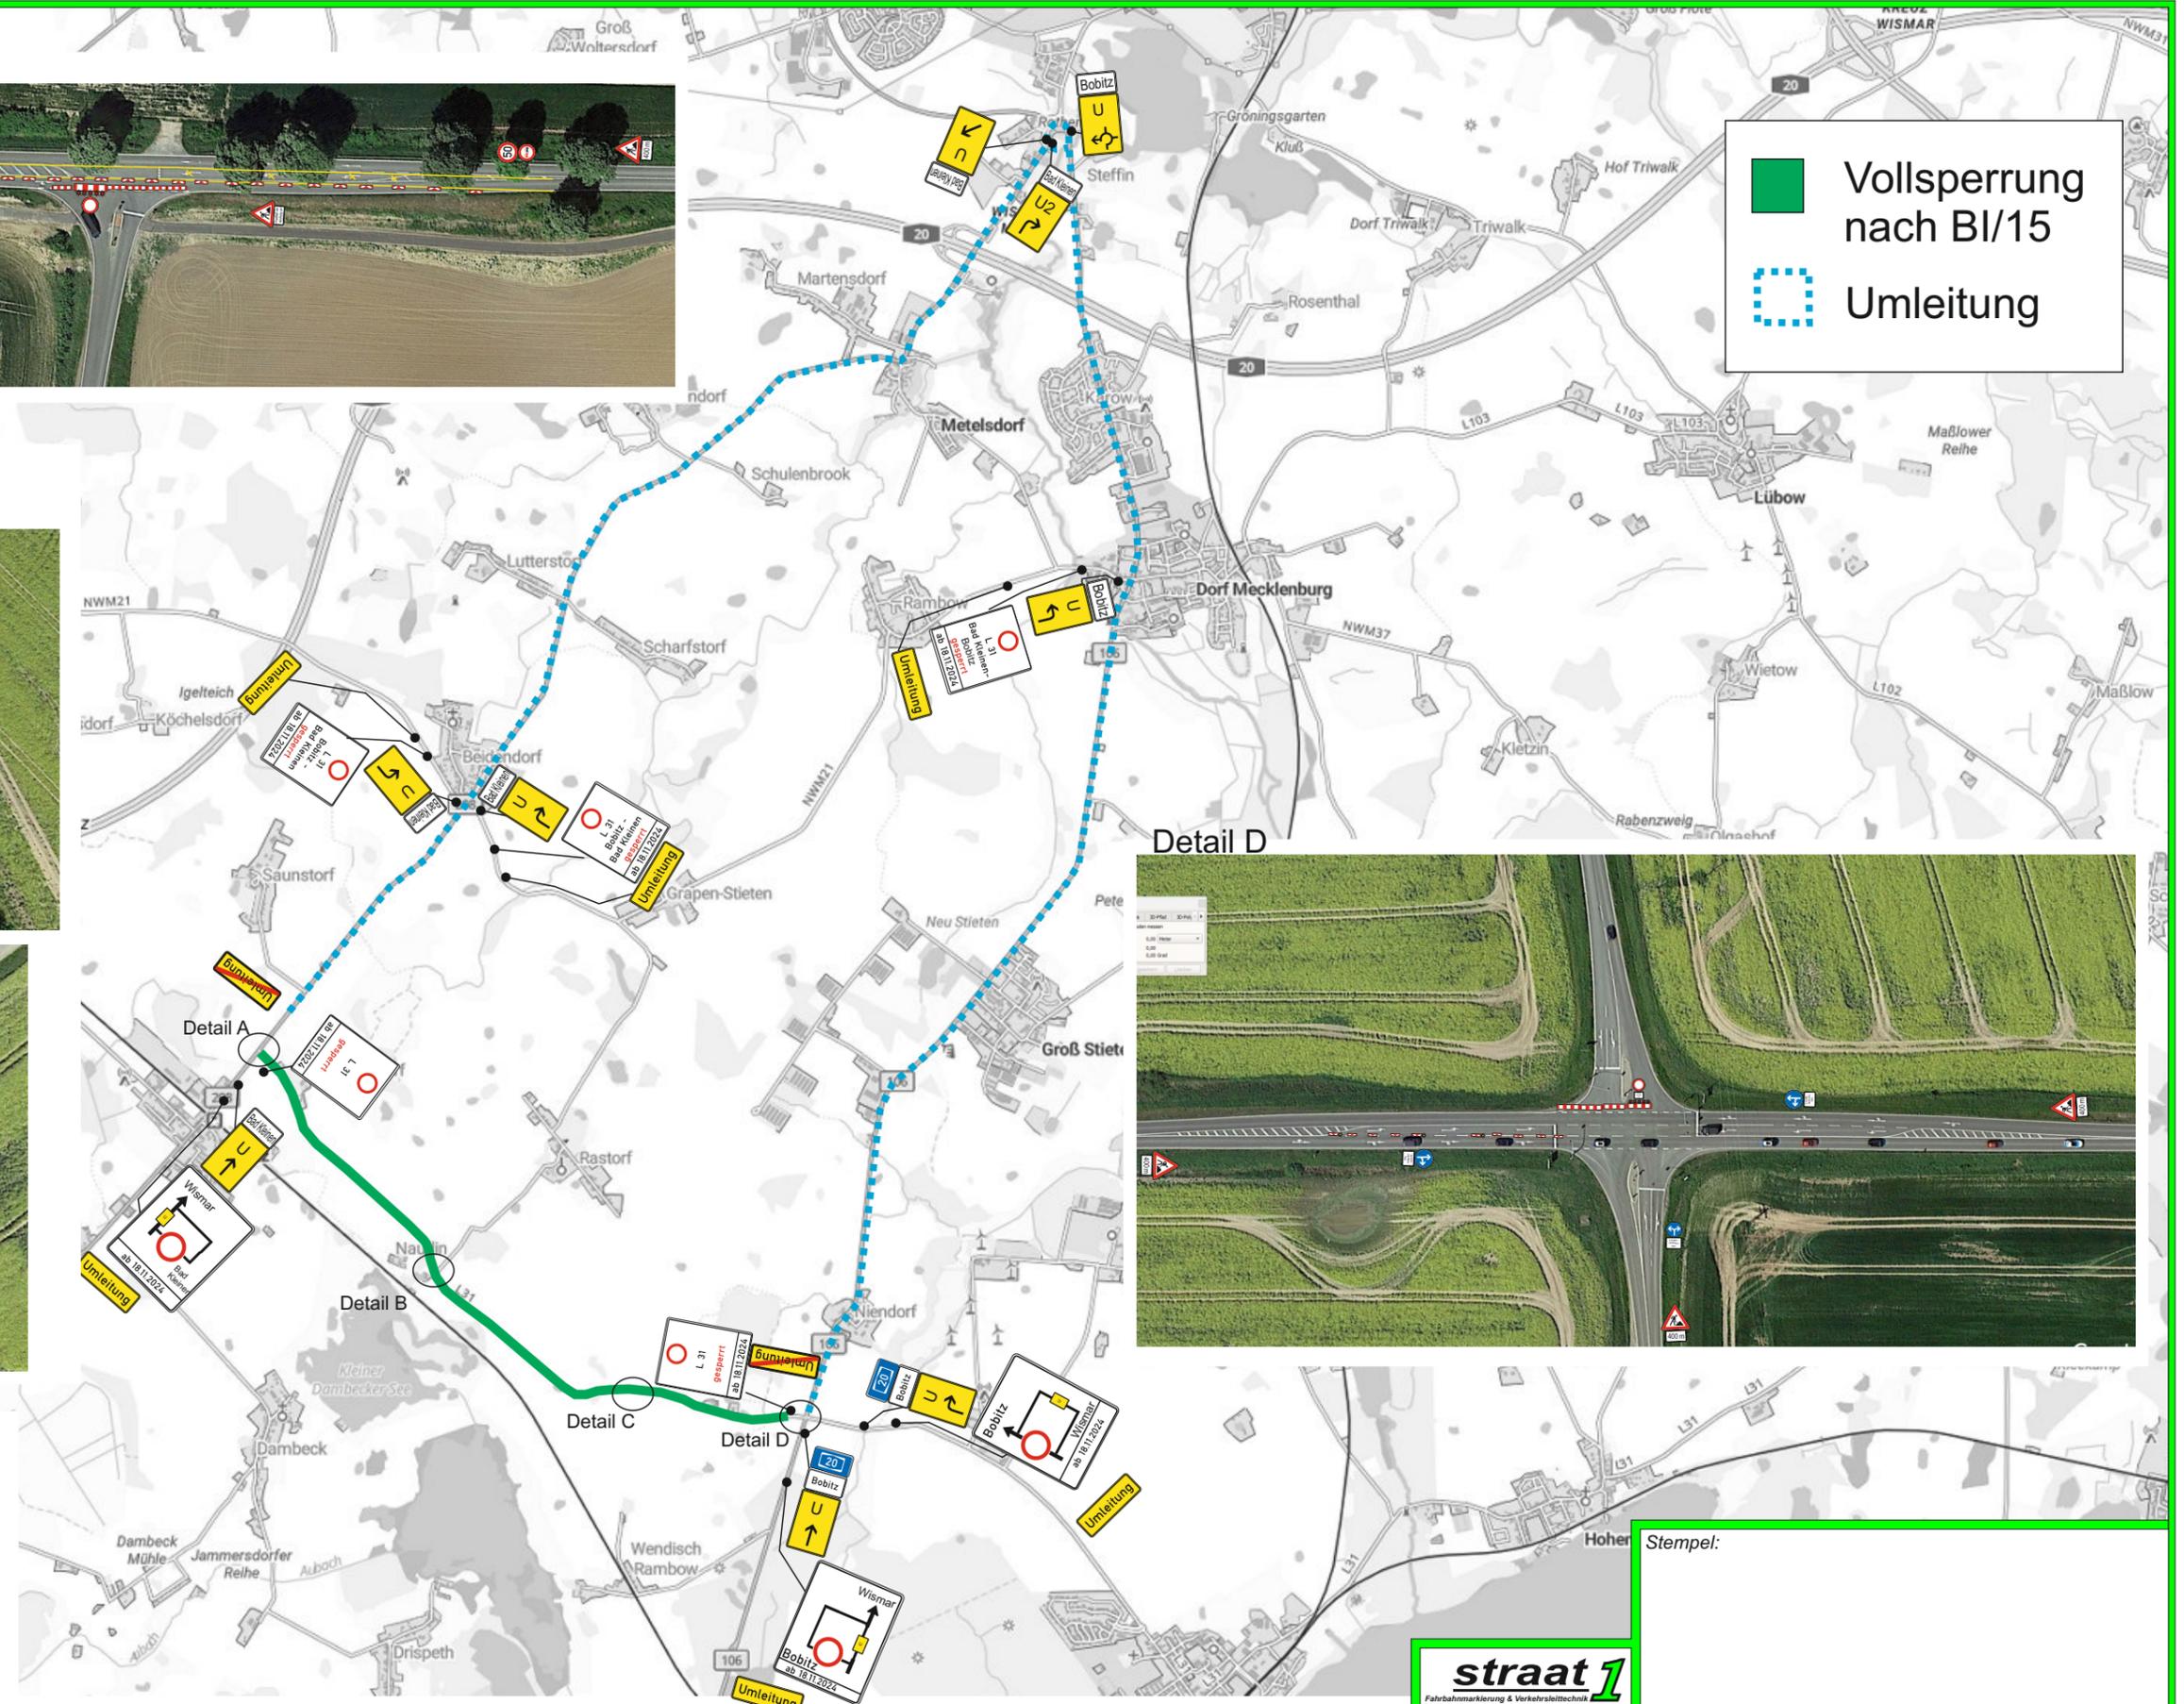


■ Vollsperrung nach BI/15  
⋯ Umleitung

### Detail D




Stempel:

Projekt	Deckenerneuerung Uphal - Hohen Viecheln, 3. BA		
Standort	L 31 zwischen Bobitz - Bad Kleinen	Zeichner	Balzer
Beschreibung	Vollsperrung + Umleitung	Blatt-Nr.	1
Zeitraum	18.11.2024 - 29.11.2024	Datum	07.11.2024

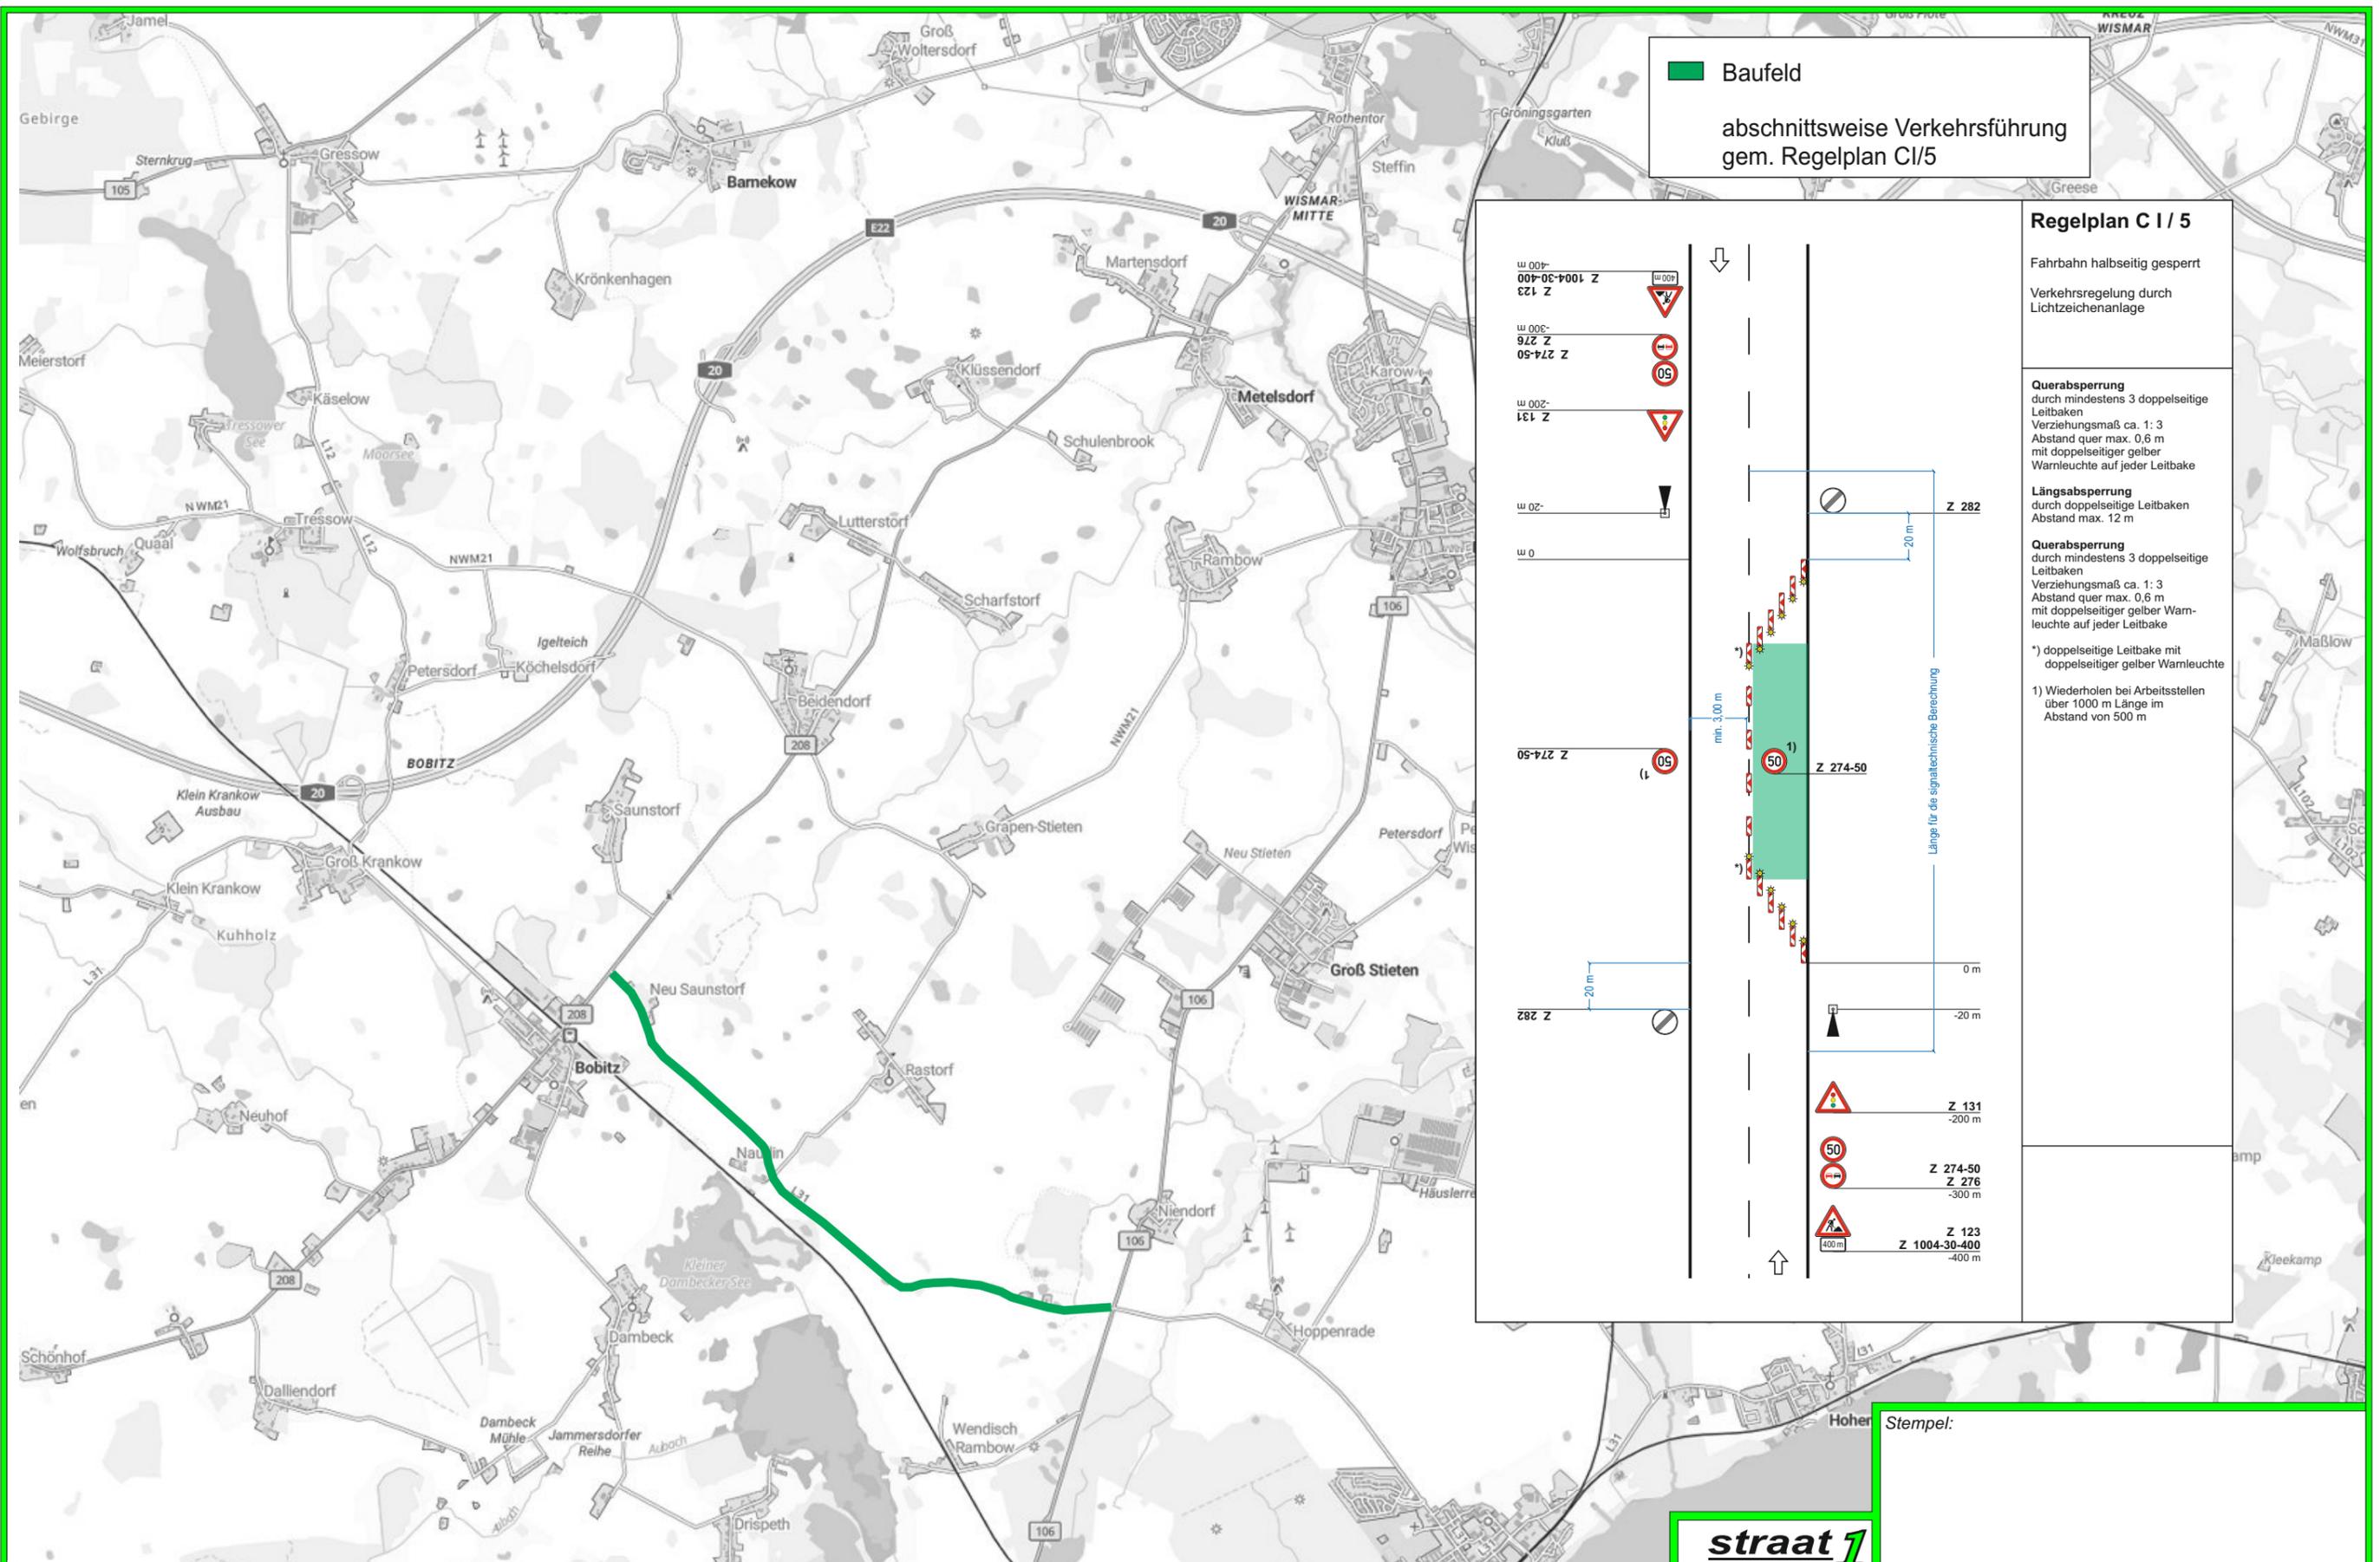

**Baufeld**  
abschnittsweise Verkehrsführung  
gem. Regelplan CI/5

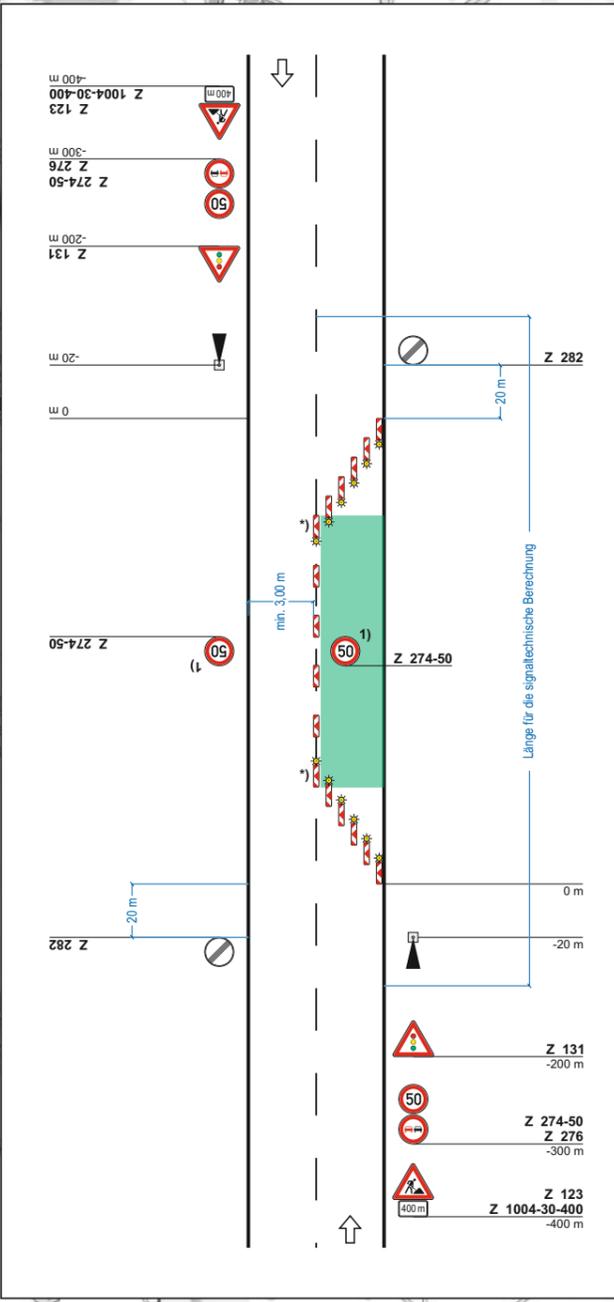

**Regelplan C I / 5**  
 Fahrbahn halbseitig gesperrt  
 Verkehrsregelung durch Lichtzeichenanlage  
**Querabspernung**  
 durch mindestens 3 doppelseitige Leitbaken  
 Verziehungsmaß ca. 1:3  
 Abstand quer max. 0,6 m  
 mit doppelseitiger gelber Warnleuchte auf jeder Leitbake  
**Längsabspernung**  
 durch doppelseitige Leitbaken  
 Abstand max. 12 m  
**Querabspernung**  
 durch mindestens 3 doppelseitige Leitbaken  
 Verziehungsmaß ca. 1:3  
 Abstand quer max. 0,6 m  
 mit doppelseitiger gelber Warnleuchte auf jeder Leitbake  
 \*) doppelseitige Leitbake mit doppelseitiger gelber Warnleuchte  
 1) Wiederholen bei Arbeitsstellen über 1000 m Länge im Abstand von 500 m

Quelle: -  
Notizen:


Stempel:



Projekt	<b>Deckenerneuerung Uphal - Hohen Viecheln, 3. BA</b>		
Standort	L 31 zwischen Bobitz - Bad Kleinen	Zeichner	Strohschein
Beschreibung	Restarbeiten/Markierungsarbeiten, gem. CI/5	Blatt-Nr.	2
Zeitraum	29.11.2024 - 20.12.2024	Datum	05.11.2024



**Baufeld**  
im folgender Beschilderung:

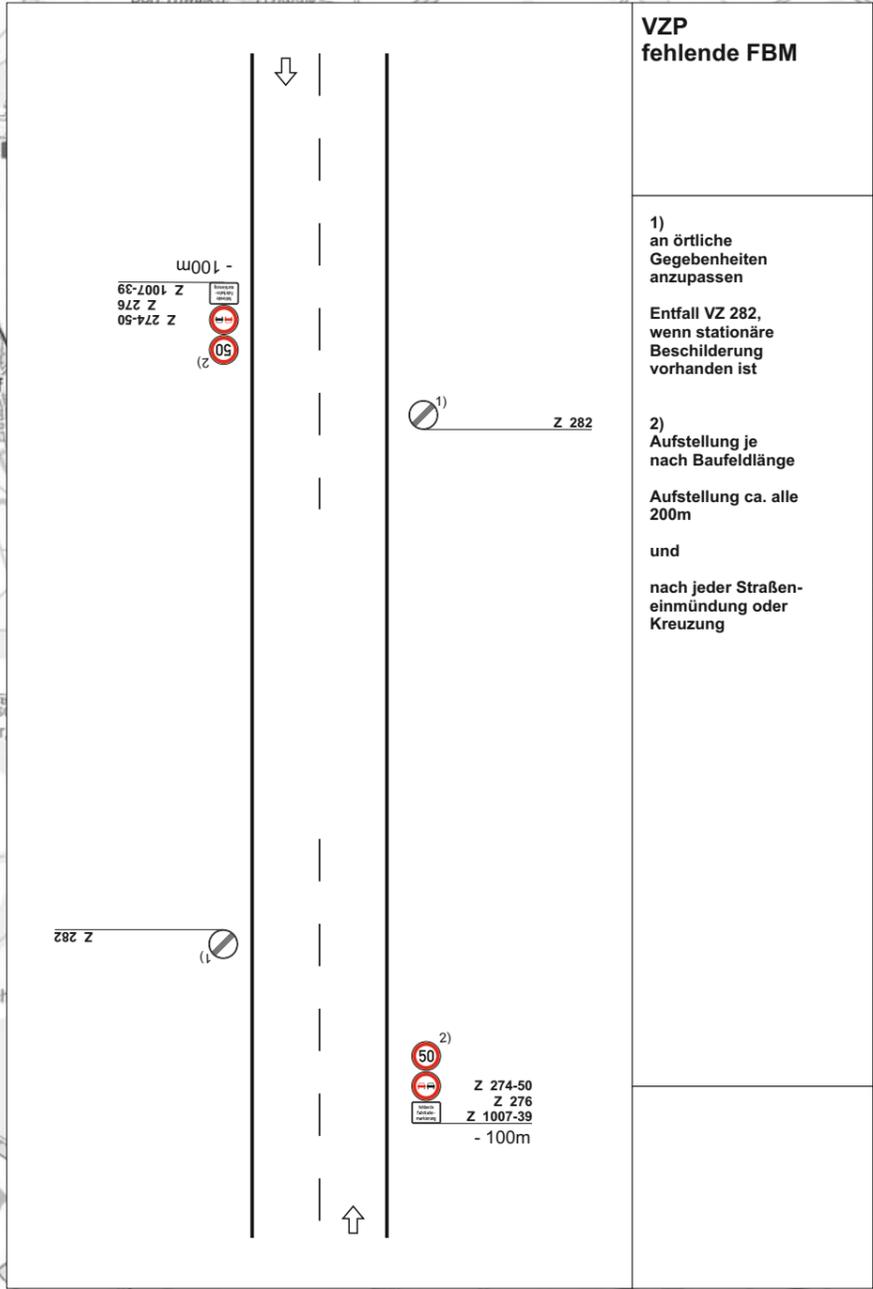

**VZP fehlende FBM**

1)  
an örtliche Gegebenheiten anzupassen

Entfall VZ 282, wenn stationäre Beschilderung vorhanden ist

2)  
Aufstellung je nach Baufeldlänge

Aufstellung ca. alle 200m

und

nach jeder Straßeneinmündung oder Kreuzung

Stempel:



Quelle: -  
Notizen:

Projekt	<b>Deckenerneuerung Uphal - Hohen Viecheln, 3. BA</b>		
Standort	L 31 zwischen Bobitz - Bad Kleinen	Zeichner	Strohschein
Beschreibung	Restarbeiten/Markierungsarbeiten, fehlende Fahrbahnmarkierung	Blatt-Nr.	3
Zeitraum	29.11.2024 - 20.12.2024	Datum	05.11.2024