

Widmungsverfügung

Gemäß § 7 des Straßen- und Wegegesetzes Mecklenburg-Vorpommern (StrWG M-V) vom 13.01.1993 (GVOBl. M-V 1993, S.42; GS Meckl.-Vorp. Gl. Nr. 90-1) zuletzt geändert durch Art. 6 des Gesetzes vom 05.07.2018 (GVOBl. M-V S. 221) wird die nachstehende Straße mit sofortiger Wirkung für den öffentlichen Verkehr gewidmet. Die Lage des Grundstückes ist dem Lageplan zu entnehmen.

Akazienstraße von der B 106 in Karow, neben der Tankstelle, Richtung Firma Ellerholt

Gemarkung Karow Flur 1, Flurstück 72/23

Träger der Straßenbaulast ist gemäß § 14 StrWG M-V die Gemeinde Dorf Mecklenburg

1. Festlegung für das Flurstück 72/23:

1. Klassifizierung: Gemeindestraße gemäß § 3 Nr. 3 a StrWG M-V
2. Funktion: Ortsstraße ohne Einschränkung des Benutzerkreises

Die erstmalige Einstufung erfolgt nach dem StrWG M-V gemäß § 3 Nr. 3 a als Gemeindestraße – Ortsstraße


Rechtsbehelfsbelehrung:

Gegen diese Verfügung kann gemäß § 70 Verwaltungsgerichtsordnung innerhalb eines Monats nach dem Tage der Bekanntmachung beim Amtsvorsteher des Amtes Dorf Mecklenburg-Bad Kleinen, Am Wehberg 17, 23972 Dorf Mecklenburg, Widerspruch erhoben werden.

Dorf Mecklenburg, den 27. März 2019

(Siegel) W. Lüdtko, Amtsvorsteher

Übersichtsplan

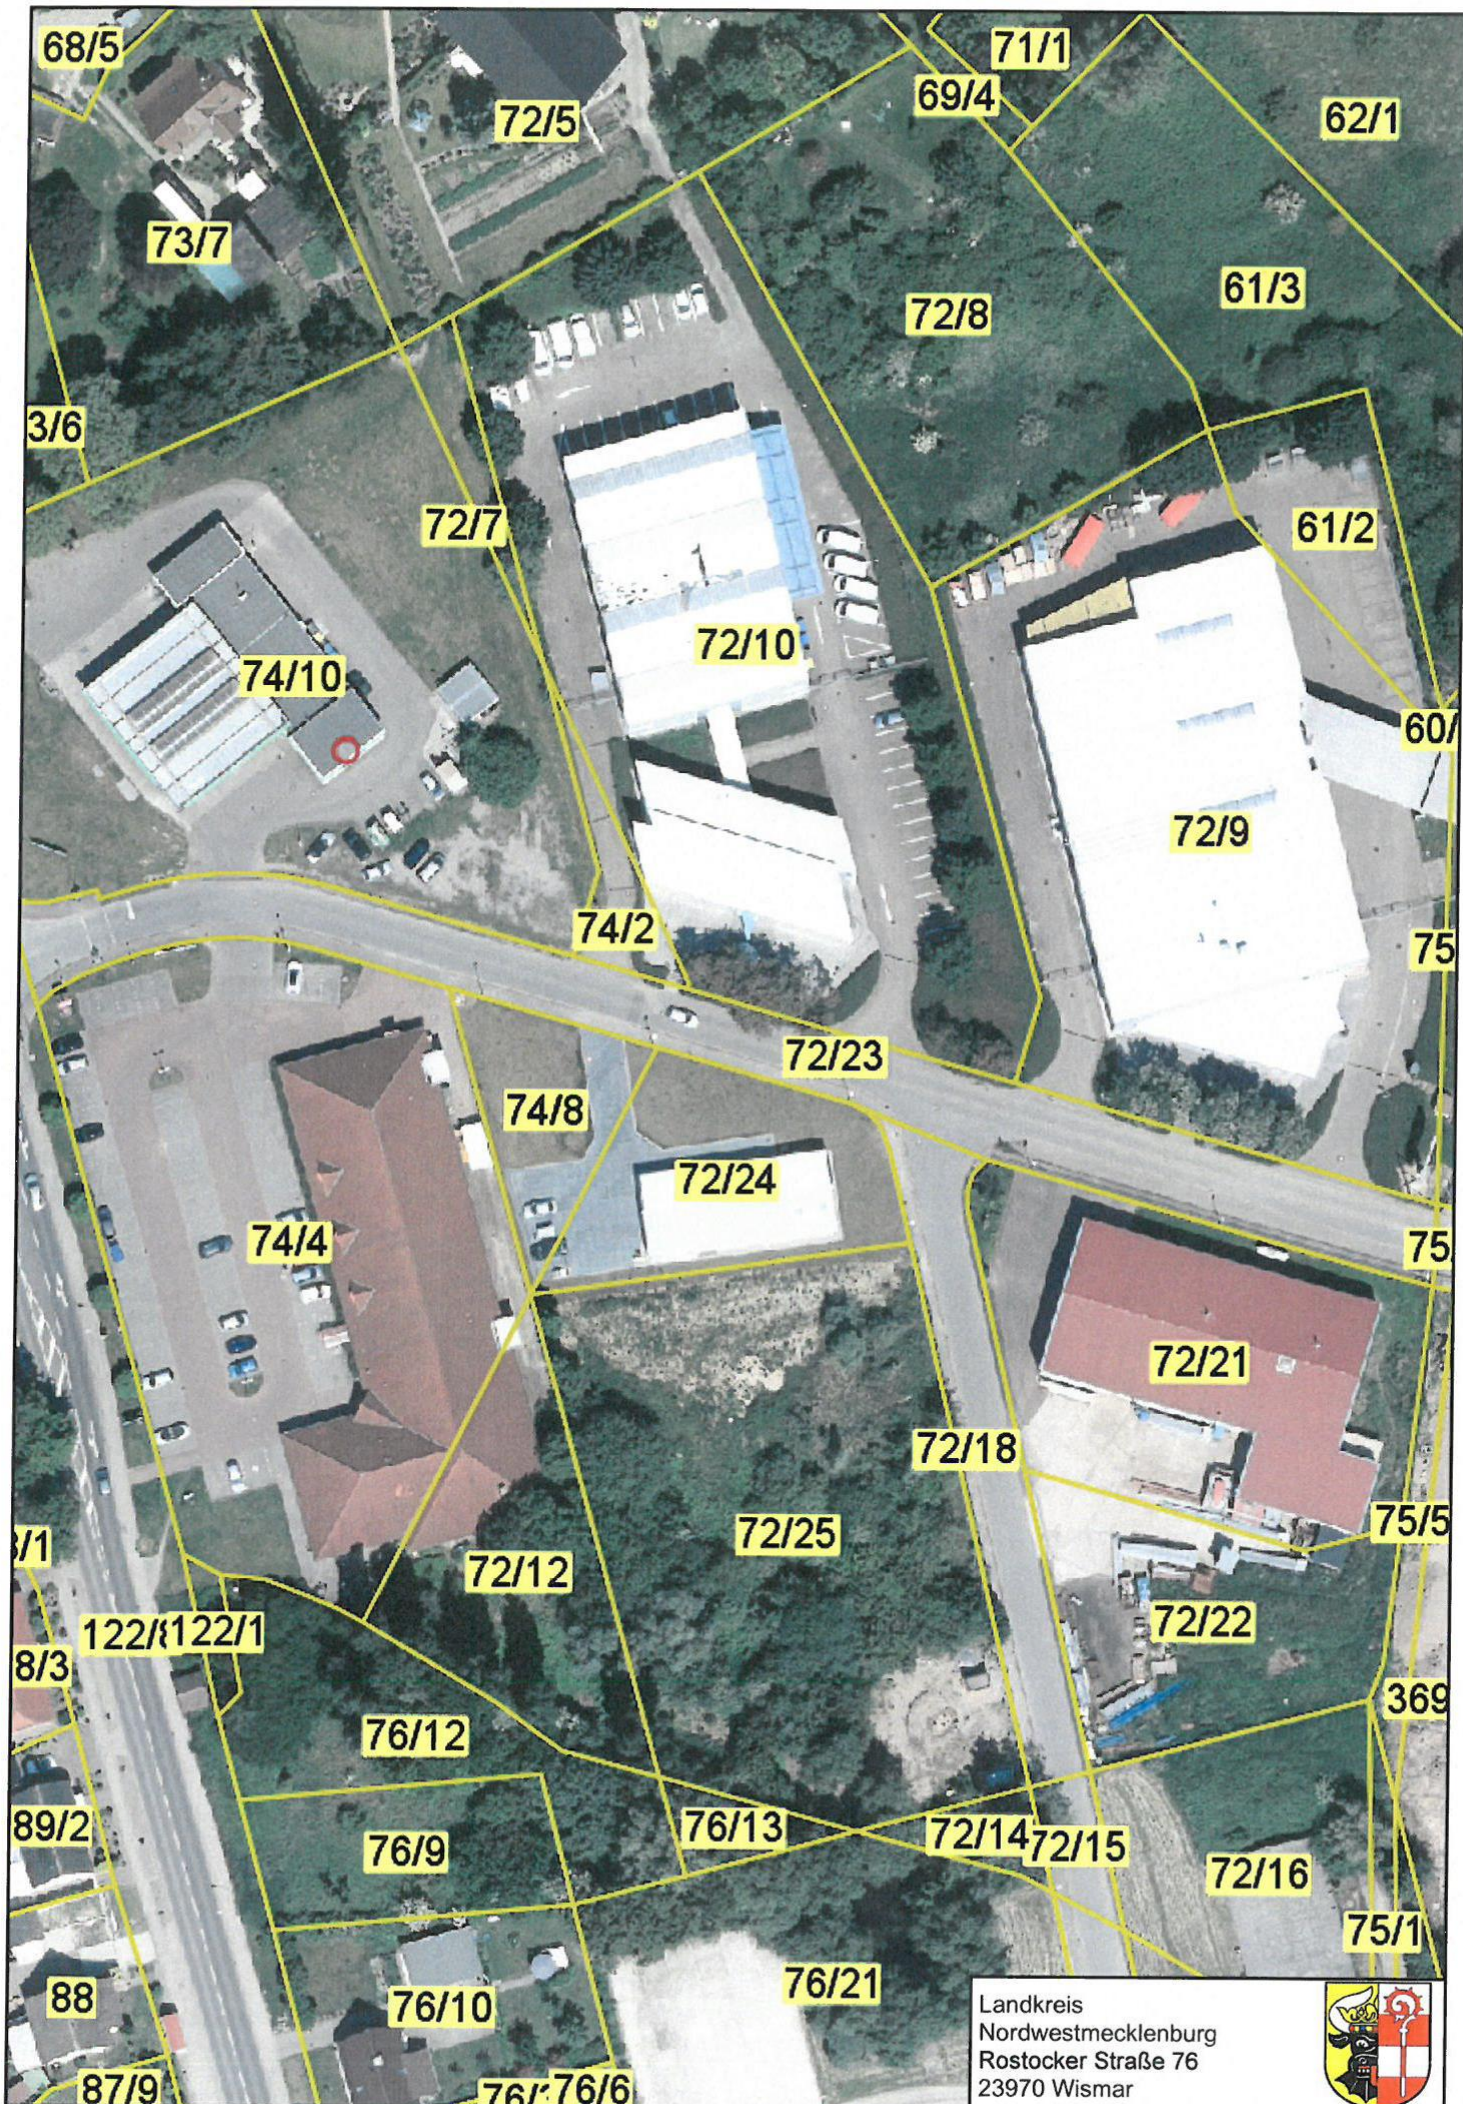

Landkreis
Nordwestmecklenburg
Rostocker Straße 76
23970 Wismar

