
SATZUNG DER GEMEINDE BOBITZ ÜBER DEN BEBAUUNGSPLAN NR. 17 "AGRI - PV SCHARFSTORF"

Aufgrund des § 10 des Baugesetzbuches (BauGB) in der Fassung der Bekanntmachung vom 03. November 2017 (BGBl. I S. 3634) zuletzt geändert durch Artikel 1 des Gesetzes vom 28. Juli 2023 (BGBl. 2023 I Nr. 221) in Verbindung mit der Landesbauordnung Mecklenburg-Vorpommern (LBauO M-V) in der Fassung der Bekanntmachung vom 15. Oktober 2015 (GVOBl. M-V 2015, S. 344), zuletzt geändert durch Artikel 5 des Gesetzes vom 22. Dezember 2025 (BGBl. 2025 I Nr. 348) wird nach Beschlussfassung durch die Gemeindevertretung vom ..... folgende Satzung über den Bebauungsplan Nr. 17 "Agri - PV Scharfstorf" der Gemeinde Bobitz, bestehend aus der Planzeichnung (TEIL A) und dem Text (TEIL B), erlassen:

PLANZEICHNUNG TEIL A

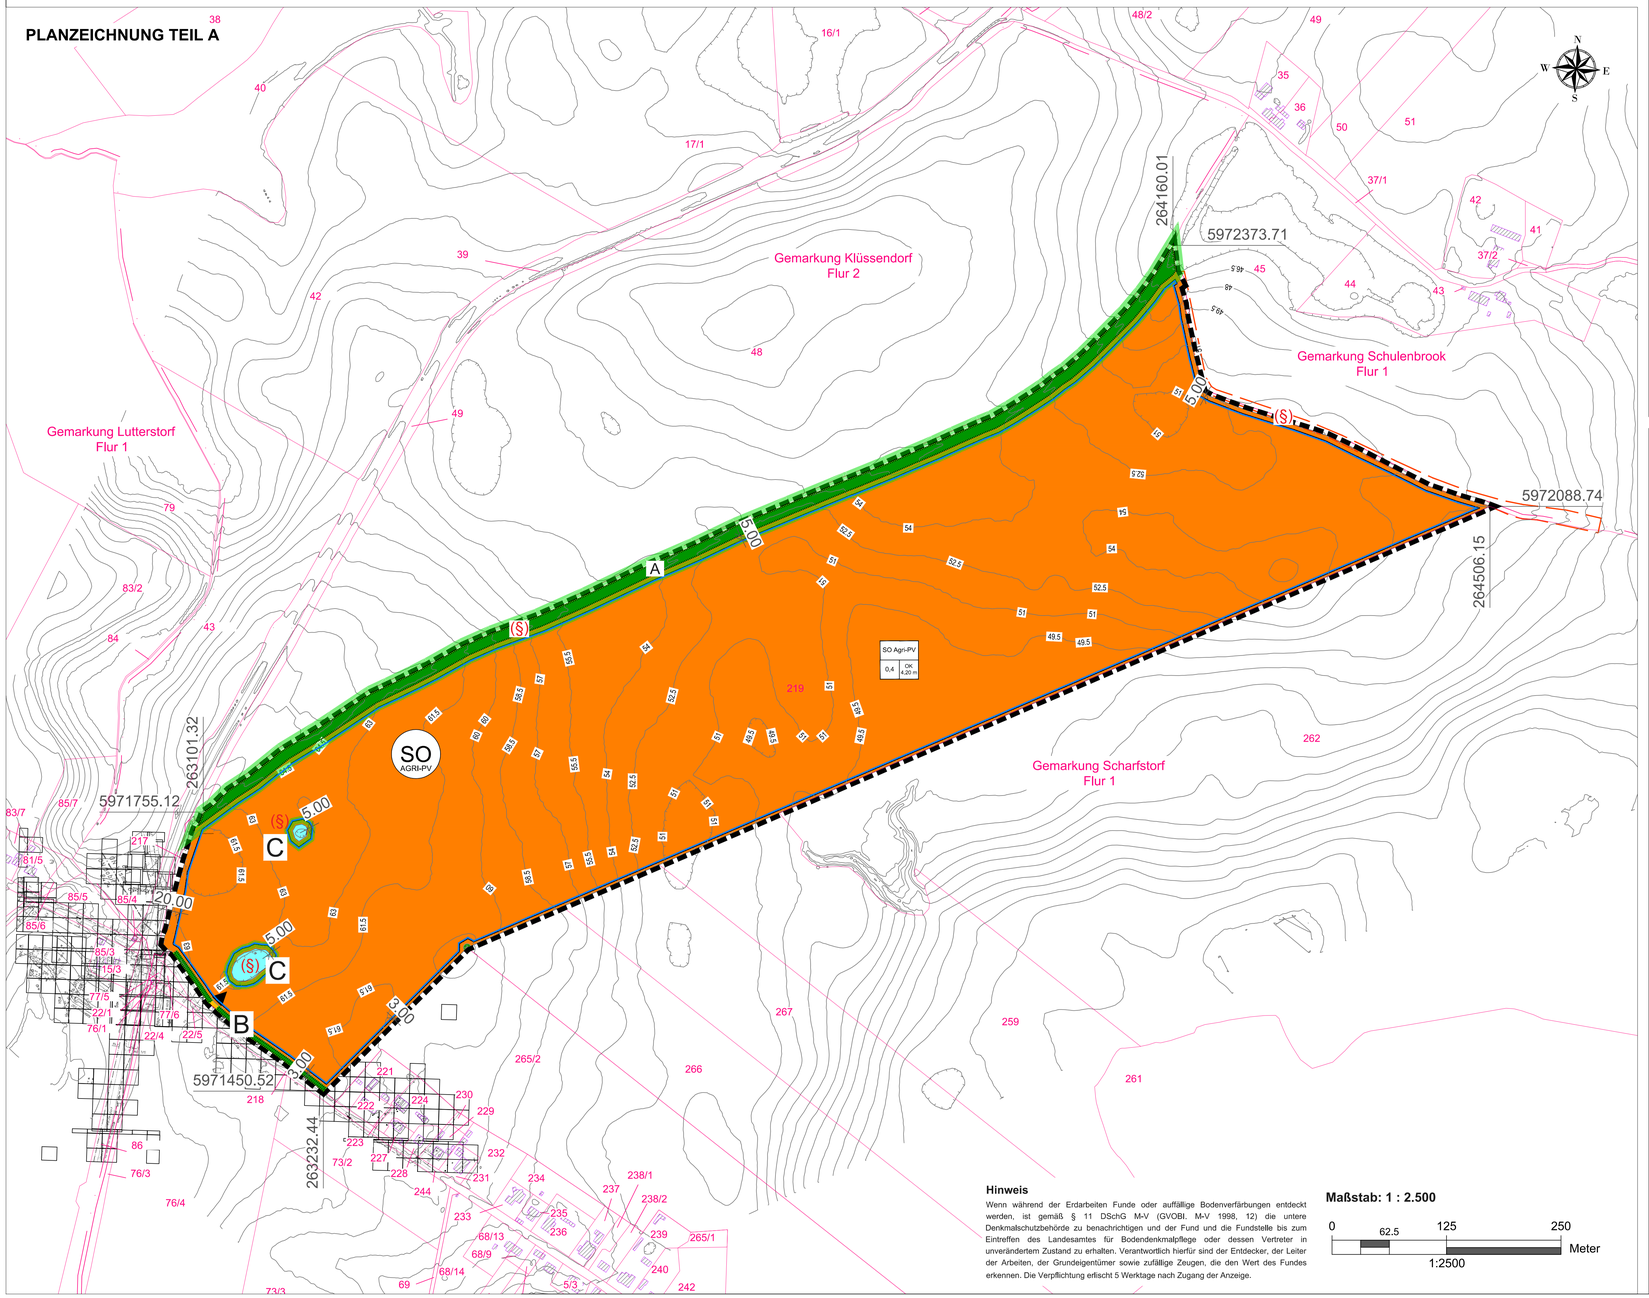

Hinweis

Wenn während der Erdarbeiten Funde oder auffällige Bodenverfärbungen entdeckt werden, ist gemäß § 11 DSchG M-V (GVOBl. M-V 1998, 12) die untere Denkmalschutzbehörde zu benachrichtigen und der Fund und die Fundstelle bis zum Eintreffen des Landesamtes für Bodendenkmalpflege oder dessen Vertreter in unverändertem Zustand zu erhalten. Verantwortlich hierfür sind der Entdecker, der Leiter der Arbeiten, der Grundeigentümer sowie zufällige Zeugen, die den Wert des Fundes erkennen. Die Verpflichtung erlischt 5 Werktage nach Zugang der Anzeige.

Maßstab: 1 : 2.500

0 — 62.5 — 125 — 250 Meter

1:2500

Planzeichenerklärung

I. Verordnung über die Ausarbeitung der Bauleitpläne und die Darstellung des Planinhalts (Planzeichenverordnung - PlanZV vom 18.12.1990, zuletzt geändert durch Artikel 6 des Gesetzes vom 12. August 2025 (BGBl. 2025 I Nr. 189)

1. Art der baulichen Nutzung

SO — Sonstiges Sondergebiet (§ 11 BauNVO)

2. Maß der baulichen Nutzung

SO Agri-PV	
0,4	OK 4,20 m

Nutzungsschablone

Bauliche Nutzung: SO Agri-PV, Sonstiges Sondergebiet Agri-Photovoltaik
Grundflächenzahl, Höchstmaß: 0,4
Oberkante in m, Höchstmaß: 4.20. Absolute Höhenangabe im Bezugsystem DHHN.

3. Bauweise, Baulinien, Baugrenzen

Baugrenze (§ 9 Abs. 1 Nr. 2 BauGB, § 23 BauNVO)

4. Verkehrsflächen

Straßenverkehrsflächen (§ 9 Abs. 1 Nr. 11 und Abs. 6 BauGB)

Einfahrt (§ 9 Abs. 1 Nr. 4, 11 und Abs. 6 BauGB)

5. Grünflächen

Private Grünfläche (§ 9 Abs. 1 Nr. 15 und Abs. 6 BauGB)

6. Wasserflächen und Flächen für die Wasserwirtschaft, den Hochwasserschutz und die Regelung des Wasserabflusses

Wasserflächen

7. Planungen, Nutzungsregelungen, Maßnahmen und Flächen für Maßnahmen zum Schutz, zur Pflege und zur Entwicklung von Natur und Landschaft

Umgrenzung von Flächen für Maßnahmen zum Schutz, zur Pflege und zur Entwicklung von Natur und Landschaft (§ 9 Abs. 1 Nr. 20 und Abs. 6 BauGB)

8. Sonstige Planzeichen

Grenze des räumlichen Geltungsbereichs des Bebauungsplans (§ 9 Abs. 7 BauGB)

9. Hinweise und nachrichtliche Übernahmen

Nachrichtlich: Abgrenzung von Biotopen

Nachrichtlich: Einfriedung

Verfahrensvermerke

1. Der katastermäßige Bestand wir als richtig dargestellt bescheinigt. Hinsichtlich der lagerichtigen Darstellung der Grenzpunkte gilt der Vorbehalt, dass eine Prüfung nur grob erfolgte, da die Liegenschaftskarte durch Digitalisierung des analogen Bestandes entstanden ist. Regressansprüche können nicht abgeleitet werden.

   Öffentlich bestellter Vermessungsingenieur

   ....., den ..... Siegel .....

2. Aufgestellt aufgrund des Aufstellungsbeschlusses der Gemeindevertretung vom ..... . Die ortsübliche Bekanntmachung des Aufstellungsbeschlusses erfolgte entsprechend der Hauptsatzung der Gemeinde durch Abdruck im Bekanntmachungsblatt des Amtes Dorf Mecklenburg-Bad Kleinen „Mäckelbörger Wegweiser" am ..... Jahrgang ... Nr. ... .

   Mit Schreiben vom ..... wurde die zuständige Raumordnungsbehörde zur Anpassung an die Ziele der Raumordnung gemäß § 17 Abs. 1 LPlG M-V beteiligt.

   Die frühzeitige Bürgerbeteiligung gem. § 3 Abs. 1 BauGB wurde als Veröffentlichung des Vorentwurfes im Internet in der Zeit vom ..... bis ..... durchgeführt. Die ortsübliche Bekanntmachung erfolgte am ..... im Bekanntmachungsblatt des Amtes Dorf Mecklenburg-Bad Kleinen "Mäckelbörger Wegweiser" Nr. ..... .

   Die von der Planung berührten Behörden und sonstigen Träger öffentlicher Belange sowie die Nachbargemeinden sind nach § 4 Abs. 1 BauGB mit Schreiben vom ..... zur Abgabe einer Stellungnahme aufgefordert worden.

   Die Gemeindevertretung hat am ..... den Entwurf des Bebauungsplans beschlossen und zur öffentlichen Auslegung bestimmt. Der Entwurf der Begründung und des Umweltberichtes wurde gebilligt und ebenfalls zur öffentlichen Auslegung bestimmt.

   Der Entwurf des Bebauungsplans, bestehend aus der Planzeichnung (Teil A) und dem Text (Teil B), der Begründung und des Umweltberichts mit Anhängen, die gem. § 4 Abs. 1 BauGB und § 3 Abs. 1 BauGB eingegangenen Stellungnahmen, hat in der Zeit vom ..... bis ..... während der Dienstzeiten im Amt Dorf Mecklenburg-Bad Kleinen, Am Wehberg 17, 23972 Dorf Mecklenburg, sowie auf der Internetseite des Amtes unter dem Domainnamen http://www.amt-dm-bk.de unter der Rubrik "Bekanntmachungen", nach § 3 Abs. 2 BauGB öffentlich ausgelegen. Die öffentliche Auslegung ist mit dem Hinweis, dass Bedenken und Anregungen während der Auslegungsfrist von jedermann schriftlich oder zur Niederschrift vorgebracht werden können, am ..... im Bekanntmachungsblatt des Amtes „Mäckelbörger Wegweiser" am ..... Jahrgang ... Nr. ... ortsüblich bekannt gemacht worden.

   Die von der Planung berührten Behörden und sonstigen Träger öffentlicher Belange sowie die Nachbargemeinden sind nach § 4 Abs. 2 BauGB mit Schreiben vom ..... zur Abgabe einer Stellungnahme aufgefordert worden.

   Die Bürgermeisterin

   Bobitz, den ..... Siegel .....

3. Die Gemeindevertretung hat die vorgebrachten Bedenken und Anregungen der Bürger sowie die Stellungnahmen der Träger öffentlicher Belange am ..... geprüft. Das Ergebnis ist mitgeteilt worden.

   Die Satzung bestehend aus der Planzeichnung (Teil A) und dem Text (Teil B) wurde am ..... von der Gemeindevertretung als Satzung beschlossen. Die Begründung zur Satzung wurde mit Beschluss der Gemeindevertretung vom ..... gebilligt.

   Die Bürgermeisterin

   Bobitz, den ..... Siegel .....

4. Es wird bestätigt, dass der Inhalt des Bebauungsplanes, bestehend aus der Planzeichnung (Teil A) und den textlichen Festsetzungen (Teil B), mit dem hierzu ergangenen Beschluss der Gemeindevertretung vom ..... übereinstimmen. Der Bebauungsplan wird hiermit ausgefertigt.

   Die Bürgermeisterin

   Bobitz, den ..... Siegel .....

5. Die Satzung über den Bebauungsplan Nr. 17 "Agri-PV Scharfstorf" der Gemeinde Bobitz sowie die Stelle, bei der diese Satzung auf Dauer während der Dienststunden von jedermann eingesehen werden kann und Auskunft über den Inhalt zu erhalten ist, sind am ..... ortsüblich bekannt gemacht worden. In der Bekanntmachung ist auf die Geltendmachung und Verletzung von Verfahrens- und Formvorschriften und von Mängeln der Abwägung sowie auf die Rechtsfolgen (§§ 214, 215 BauGB i. V. m. § 5 Abs. 5 KV M-V) und weiter Fälligkeit und Erlöschen von Entschädigungsansprüchen (§ 44 BauGB) hingewiesen worden. Die Satzung ist am ..... in Kraft getreten.

   Die Bürgermeisterin

   Bobitz, den ..... Siegel .....

TEXT - TEIL B

Planungsrechtliche Festsetzungen gemäß § 9 BauGB

1.1 Art und Maß der baulichen Nutzung **§ 9 Abs. 1 BauGB**

1.1.1 Innerhalb des sonstigen Sondergebietes „Agri-PV" ist gemäß § 11 Abs. 2 BauNVO und Din SPEC 91434 die kombinierte Nutzung für die landwirtschaftliche Erzeugung als Hauptnutzung und die Stromproduktion mittels einer Freiflächen-Photovoltaikanlage als Sekundärnutzung zulässig. Gemäß § 9 Abs. 2 BauGB im Verneinen mit § 12 Abs. 3a BauGB sind nur solche Vorhaben zulässig, zu deren Durchführung sich der Vorhabenträger im Durchführungsvertrag verpflichtet hat. Zulässig sind Modultische mit Solarmodulen, sowie die für den Betrieb erforderlichen Nebenanlagen, Trafostationen, Anlagen für die Energiespeicherung und -verarbeitung, Wechselrichterstationen und Zaunanlagen.

1.1.2 Die maximale Grundflächenzahl ist für das sonstige Sondergebiet „Agri- PV" (SO Agri- PV) gemäß § 17 Abs. 1 BauNVO auf 0,4 begrenzt.

1.1.3 Die Errichtung von Einfriedungen wie z.B. Zaunanlagen ist auch außerhalb der Baugrenzen zulässig.

1.1.4 Die maximale Höhe baulicher Anlagen wird auf 4,20 m begrenzt. Als unterer Bezugspunkt gelten die innerhalb der Planzeichnung Teil A festgesetzten Höhen in Meter über NHN im Bezugssystem DHHN 2016 als vorhandenes Gelände.

1.1.5 Nach Ende der Betriebsphase der Photovoltaikanlage sind die baulichen und technischen Anlagen rückstandslos zu entfernen.

1.1.6 Die Folgenutzung nach endgültigem Rückbau der Anlage und aller für den Betrieb notwenigen Nebenanlagen ist als „Fläche für die Landwirtschaft" festgesetzt.

1.2 Flächen und Maßnahmen zum Schutz, zur Pflege und zur Entwicklung von Boden, Natur und Landschaft **§ 9 Abs. 1 Nr. 20 BauGB**

1.2.1 Innerhalb des Geltungsbereiches sind nicht versiegelte Flächen durch den Anbau von Kulturpflanzen bedeckt.

1.2.2 Die mit A gekennzeichnete Fläche zum Schutz, zur Pflege und zur Entwicklung von Boden, Natur und Landschaft ist als naturnahe Feldhecke zu erhalten.

1.2.3 Die mit B gekennzeichneten Flächen zum Schutz, zur Pflege und zur Entwicklung von Boden, Natur und Landschaft sind als naturnahe Kleingewässer zu erhalten.

1.2.4 Die mit C gekennzeichneten Flächen zum Schutz, zur Pflege und zur Entwicklung von Boden, Natur und Landschaft sind als Kleingewässer zu erhalten.

1.3 Örtliche Bauvorschriften **§ 86 Abs. 3 LBauO M-V**

1.3.1 Einfriedungen sind bis zu einer Höhe von 2 m innerhalb des Geltungsbereiches zulässig. Die Einfriedungen sind in Bodennähe mit entsprechenden Durchschlupfmöglichkeiten für Wildtiere zu versehen.

Plangrundlage

Amtliches Liegenschaftskataster, sowie Geodaten des Landesamtes für innere Verwaltung Mecklenburg-Vorpommern, Amt für Geoinformation, Vermessungs- und Katasterwesen, Lübecker Straße 289, 19059 Schwerin von 2024

Lagebezugssystem: ETRS89, UTM 33N, EPSG-Code 25833; Höhenbezug DHHN2016

Geltungsbereich


Der räumliche Geltungsbereich des Bebauungsplans ist im Plan im Maßstab 1 : 5.000 dargestellt und beläuft sich auf eine Fläche von etwa 42 ha. Er erstreckt sich auf das Flurstück 219 der Flur 1 in der Gemarkung Scharfstorf und befindet sich im Landkreis Mecklenburgische Seenplatte.

Rechtsgrundlagen

- **Baugesetzbuch (BauGB)** i. d. F. der Bekanntmachung vom 03. November 2017 (BGBl. I. S. 3634), zuletzt geändert durch Artikel 5 des Gesetzes vom 22. Dezember 2025 (BGBl. 2025 I Nr. 348)
- **Baunutzungsverordnung (BauNVO)** i. d. F. der Bekanntmachung vom 21. November 2017 (BGBl. I S.3786), zuletzt geändert durch Artikel 2 des Gesetzes vom 03. Juli 2023 (BGBl. 2023 I Nr. 176)
- **Planzeichenverordnung (PlanZV)** i. d. F. der Bekanntmachung vom 18. Dezember 1990 (BGBl. 1991 I S. 58), zuletzt geändert durch Artikel 6 des Gesetzes vom 12. August 2025 (BGBl. 2025 I Nr. 189)
- **Kommunalverfassung für das Land Mecklenburg- Vorpommern (Kommunalverfassung - KV M-V)** i. d. F. der Bekanntmachung vom 16. Mai 2024 (GVOBl. M-V S. 351), zuletzt geändert durch Artikel 4 des Gesetzes vom 18. März 2025 (GVOBl. M-V S. 130, 136)
- **Gesetz über Naturschutz und Landschaftspflege (Bundesnaturschutzgesetz - BNatSchG)** i. d. F. der Bekanntmachung vom 29. Juli 2009 (BGBl. I S. 2542), zuletzt geändert durch Artikel 48 des Gesetzes vom 23. Oktober 2024 (BGBl. 2024 I Nr. 323)
- **Gesetz des Landes Mecklenburg - Vorpommern zur Ausführung des Bundesnaturschutzgesetzes (Naturschutzausführungsgesetz - NatSchAG M-V)** i. d. F. der Bekanntmachung vom 23. Februar 2010 (GVOBl. M-V S.66), zuletzt geändert durch Artikel 1 des Gesetzes vom 24. März 2023 (GVOBl. M-V S. 546)
- **Landesbauordnung Mecklenburg-Vorpommern (LBauO M-V)** i. d. F. der Bekanntmachung vom 15. Oktober 2015 (GVOBl. M-V 2015, S. 344), zuletzt geändert durch Artikel 2 des Gesetzes vom 18. März 2025 (GVOBl. M-V S. 130)
- **Waldgesetz für das Land Mecklenburg-Vorpommern (Landeswaldgesetz - LWaldG)** i. d. F. der Bekanntmachung vom 27. Juli 2011 (GVOBl. M-V S. 870), zuletzt geändert durch Artikel 2 des Gesetzes vom 22. Mai 2021 (GVOBl. M-V S. 790, 794)
- **Hauptsatzung der Gemeinde Bobitz** in der aktuellen Fassung

Übersichtskarte

Maßstab: ohne

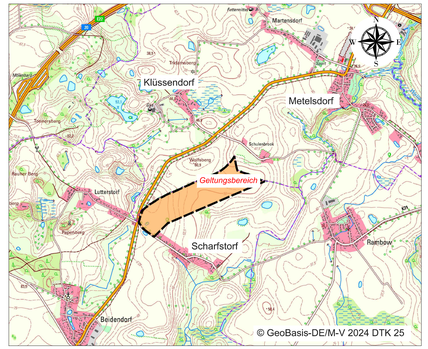

Bebauungsplan Nr. 17
"Agri - PV Scharfstorf"
der Gemeinde Bobitz

BAUKONZEPT architekten + ingenieure
BAUKONZEPT NEUBRANDENBURG GmbH
Gerstenstraße 9
17034 Neubrandenburg
Fon (0395) 42 55 910 | Fax (0395) 42 55 920 | info@baukonzept-nb.de | www.baukonzept-nb.de

Vorhabennummer: 301094

Entwurf

März 2026