


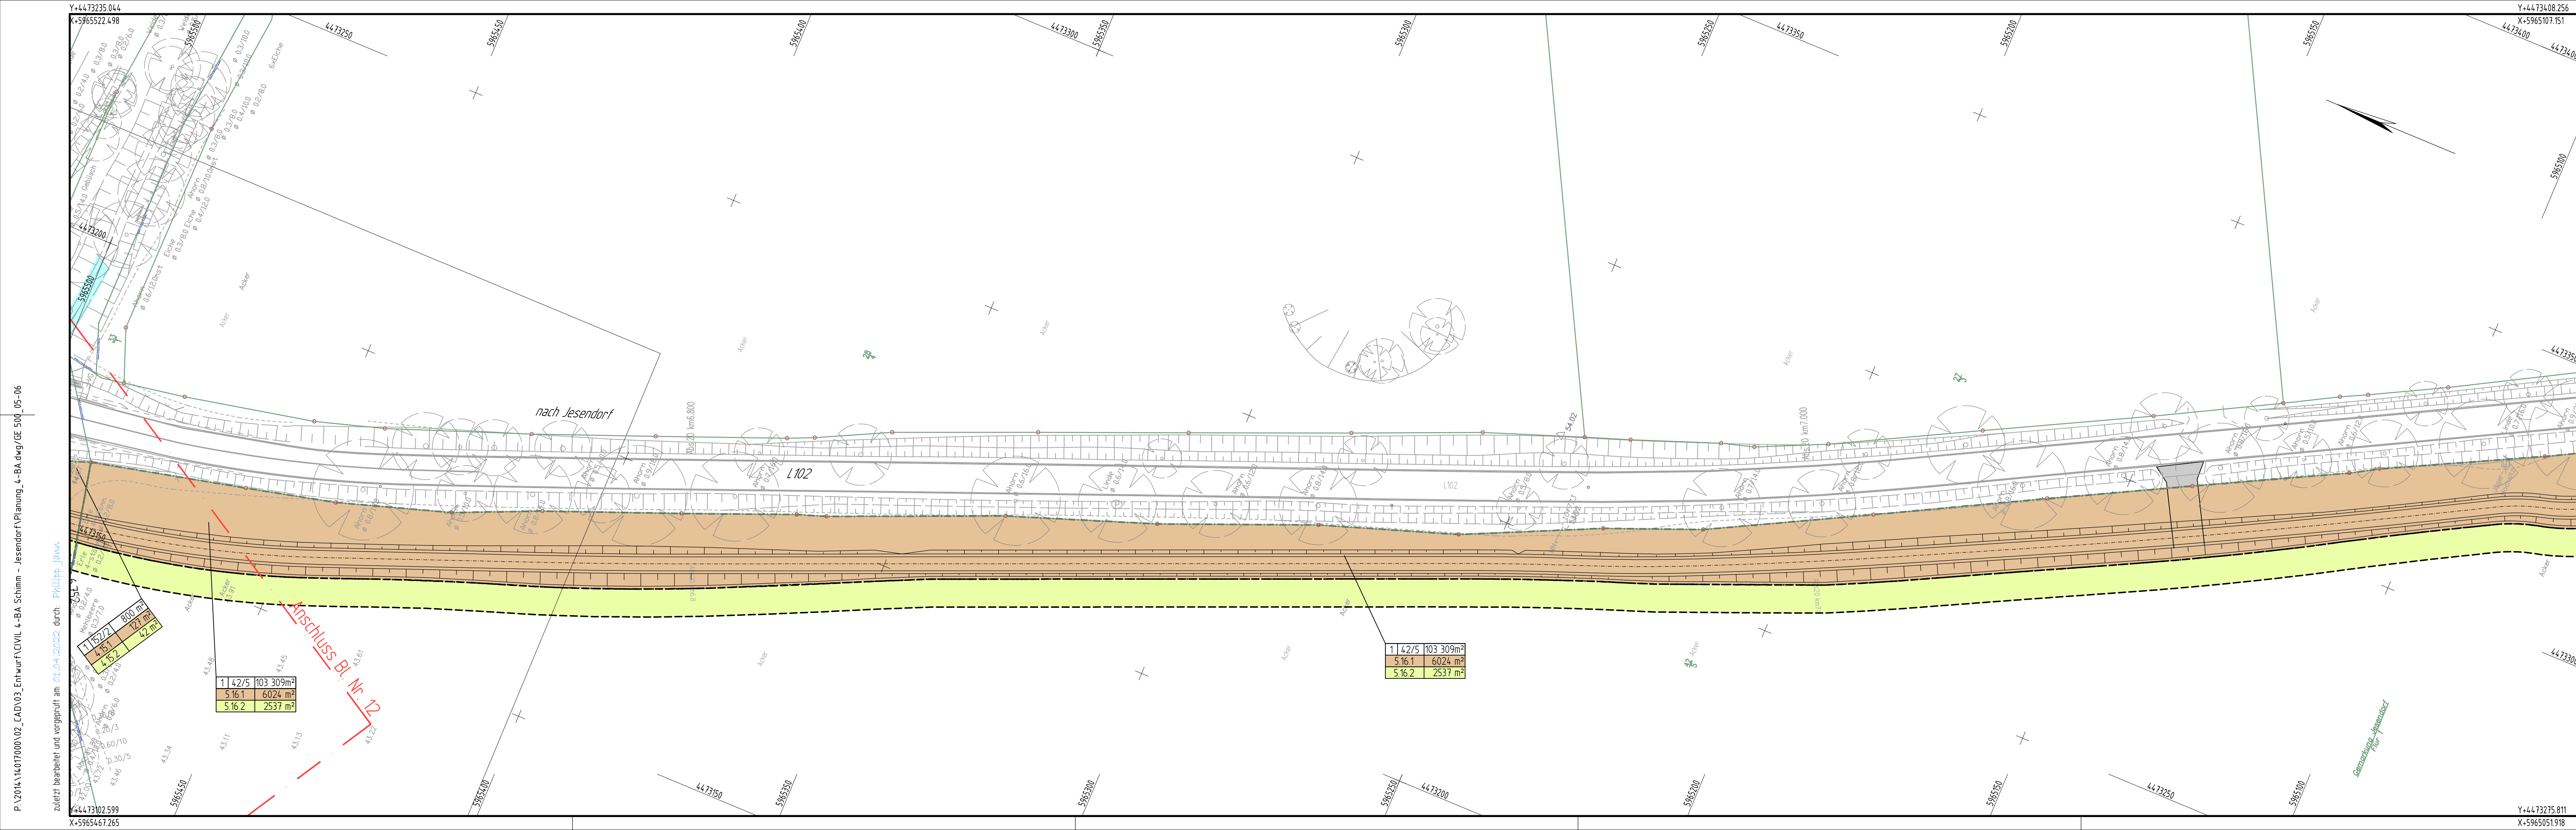


Zeichenerklärung:

zu erwerbende Fläche

vorübergehend in Anspruch zu nehmende Fläche

Flur / Flurstück / Größe des Flurstückes
lfd. Nr. im Grunderwerbsverzeichnis / Größe der Teilfläche
1 Nr. des Grunderwerbsplanes
2 lfd. Nr. des betroffenen Flurstückes
3 Teilfläche eines Flurstückes

1	144	24	130 m²
12.1			231 m²

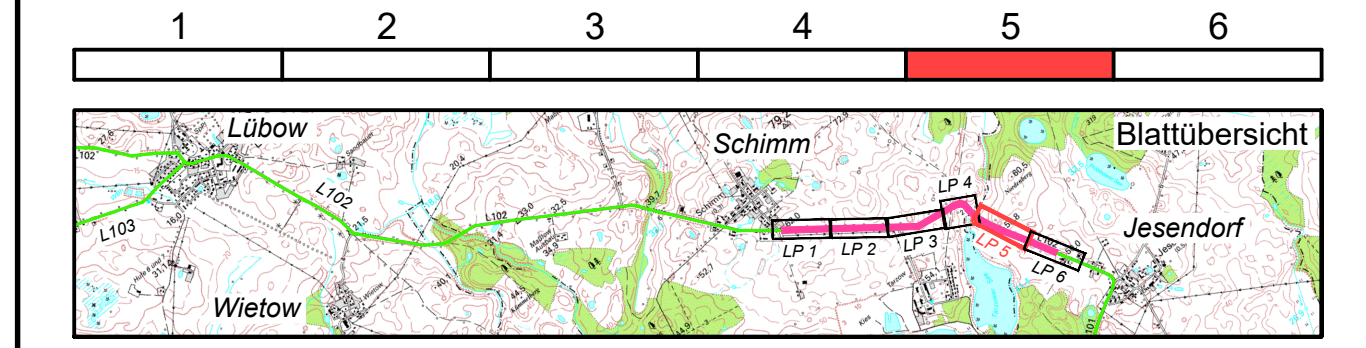

merkel
INGENIEUR CONSULT

Dipl.-Ing. Nils Christoph Merkel
Beratender Ingenieur
Planung, Bauleitung, Gutachten
Zertifiziert nach ISO 9001:2008
Platz der Jugend 1
19053 Schwerin
Tel.: 0385 - 59372-0, Fax: 0385 - 59372-34
E-mail: nil-schwerin@merkel-mic.de

bearbeitet	07/2022	Relitz
gezeichnet	07/2022	Jann
geprüft	07/2022	Goldschmidt
Projektnr.: 14 017 000		

Straßenbauamt Schwerin
Pampower Straße 68
19061 Schwerin

bearbeitet		
gezeichnet		
geprüft	07/2022	Tschimperle

Nr.	Art der Änderung	Datum	Zeichen

VORENTWURF

Straßenbauverwaltung
Land Mecklenburg - Vorpommern
Straßenbauamt Schwerin

von Abschnitt 20, km 5,071 bis Abschnitt 20, km 7,389
PROJIS-Nr.:

Unterlage / Blatt-Nr.: 10.1 / 5
Grunderwerbsplan
Stat. 1+652.014 - 2+077.728
Maßstab: 1 : 500

Neubau Radweg an der L 102 4. BA von OA Schimm bis OE Jesendorf

aufgestellt:
Straßenbauamt Schwerin
i.A.: gez. Dr. Uhlig

Schwerin, den 07/2022

Grundplan Grundriß	Blatt:	Holger Döring - Rainer Wulff Ingenieur- u. Vermessungsbüro Neudörferstraße 17 21129 Hamburg Tel.: 040-4559655 Fax: 040-41353879 Kanalstraße 20 23070 Wismar Tel.: 03841-21266 E-Mail: h.doring@wulff-online.de Web: www.hd-doring-wulff.de
Grundplan Kataster	Blatt:	