



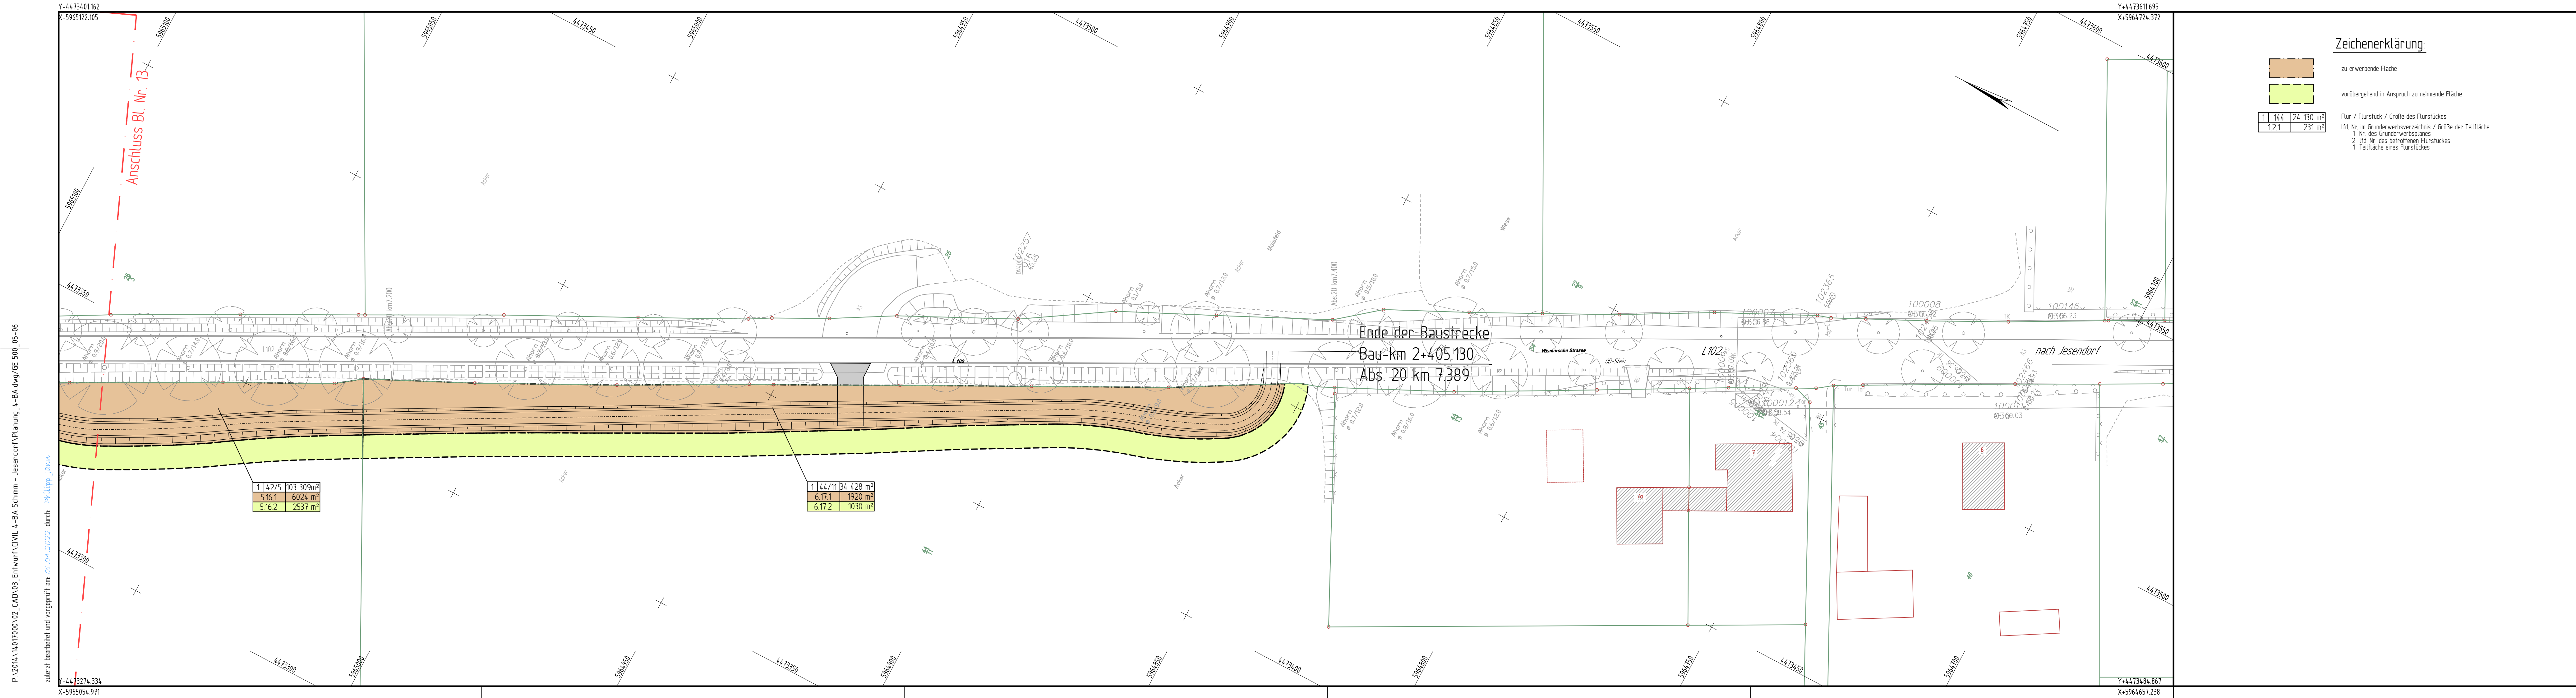

Zeichenerklärung:

	zu erwerbende Fläche
	vorübergehend in Anspruch zu nehmende Fläche

Flur / Flurstück / Größe des Flurstückes
Ufd. Nr. im Grunderwerbsverzeichnis / Größe der Teilfläche
1 Nr. des Grunderwerbsplanes
2 Ufd. Nr. des betroffenen Flurstückes
1 Teilfläche eines Flurstückes

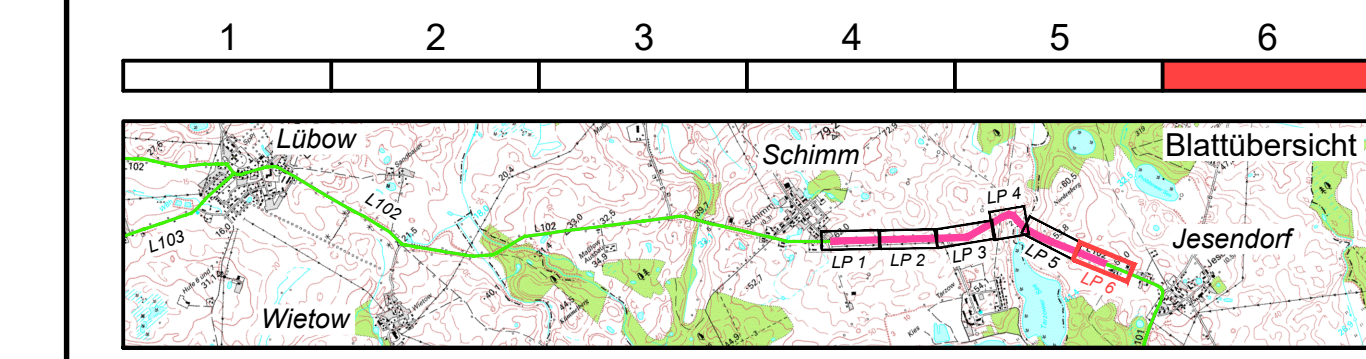

merkel INGENIEUR CONSULT	Dipl.-Ing. Nils Christoph Merkel Beratender Ingenieur Planung, Bauleitung, Gutachten Zertifiziert nach ISO 9001:2008 Platz der Jugend 1 19053 Schwerin Tel.: 0385 - 59372-0, Fax: 0385 - 59372-34 E-mail: nl-schwerin@merkel-mic.de	bearbeitet	07/2022	Relitz
		gezeichnet	07/2022	Jann
		geprüft	07/2022	Goldschmidt
	Projektnr.: 14 017 000			

Straßenbauamt Schwerin Pampower Straße 68 19061 Schwerin	bearbeitet		
	gezeichnet		
	geprüft	07/2022	Tschimperle

Nr.	Art der Änderung	Datum	Zeichen

VORENTWURF

Straßenbauverwaltung Land Mecklenburg - Vorpommern Straßenbauamt Schwerin von Abschnitt 20, km 5,071 bis Abschnitt 20, km 7,389 PROJIS-Nr.:	Unterlage / Blatt-Nr.: 10.1 / 6 Grunderwerbsplan Stat. 2+077.728 - 2+405.130 Maßstab: 1 : 500
---	---

Neubau Radweg an der L 102 4. BA von OA Schimm bis OE Jesendorf	
---	--

aufgestellt: Straßenbauamt Schwerin i.A.: gez. Dr. Uhlig	
---	--

Schwerin, den 07/2022	
Grundplan Grundriß Blatt:	Hölger Döring - Rainer Wulff Ingenieur- u. Vermessungsbüro Neudörferstraße 17 21129 Hamburg Tel.: 040-4504655 Fax: 040-41353879 Kanzelstraße 20 23070 Wismar Tel.: 03841-212966 Fax: 03841-213062 e-mail: h.doring@wulff-online.de web: www.hd-doring-wulff.de
Grundplan Kataster Blatt:	

P:\2014\14017000\02_CAD\03_Entwurf\CIVIL 4.-BA Schimm - Jesendorf\Planung_4.-BA.dwg\OE 500_05-06
Zuletzt bearbeitet und vorgeprüft am 01.04.2022 durch: Philipp Jann