
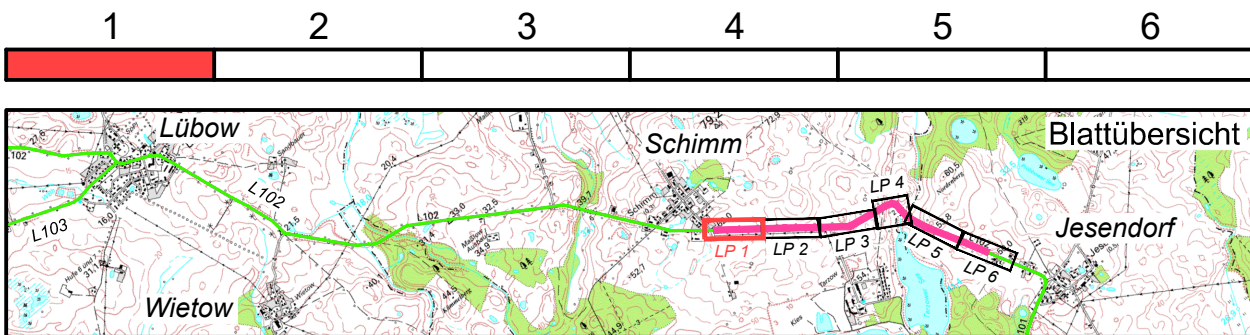
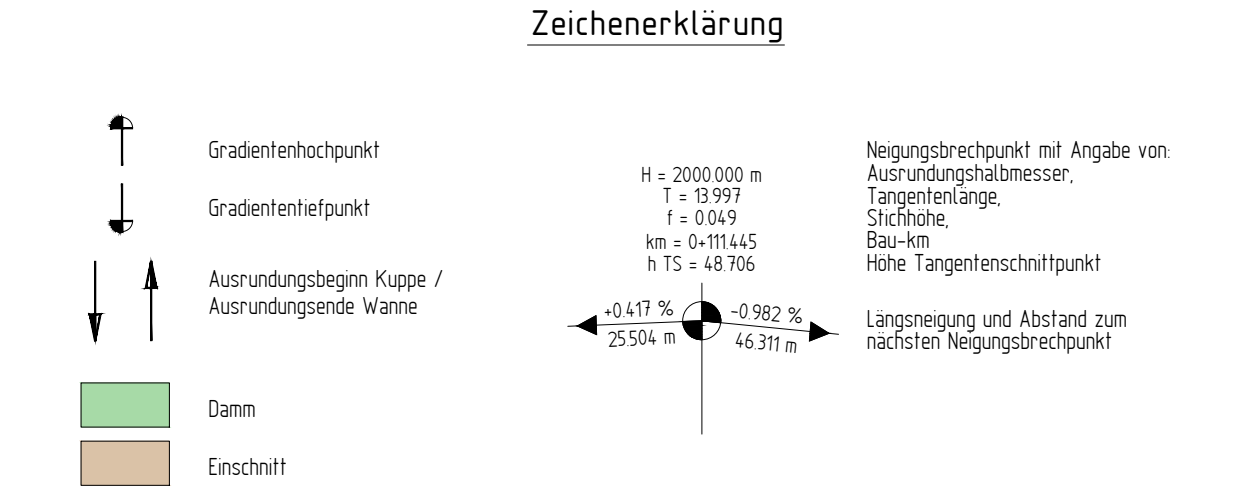
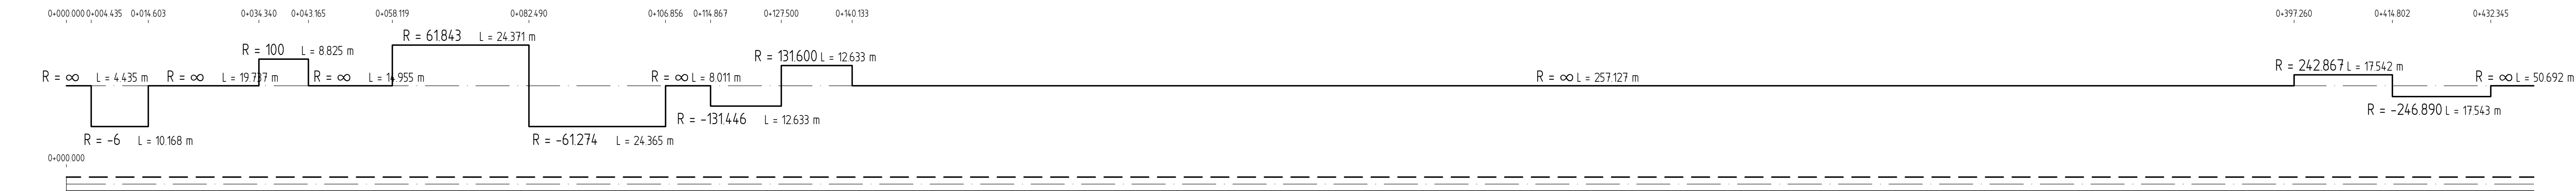


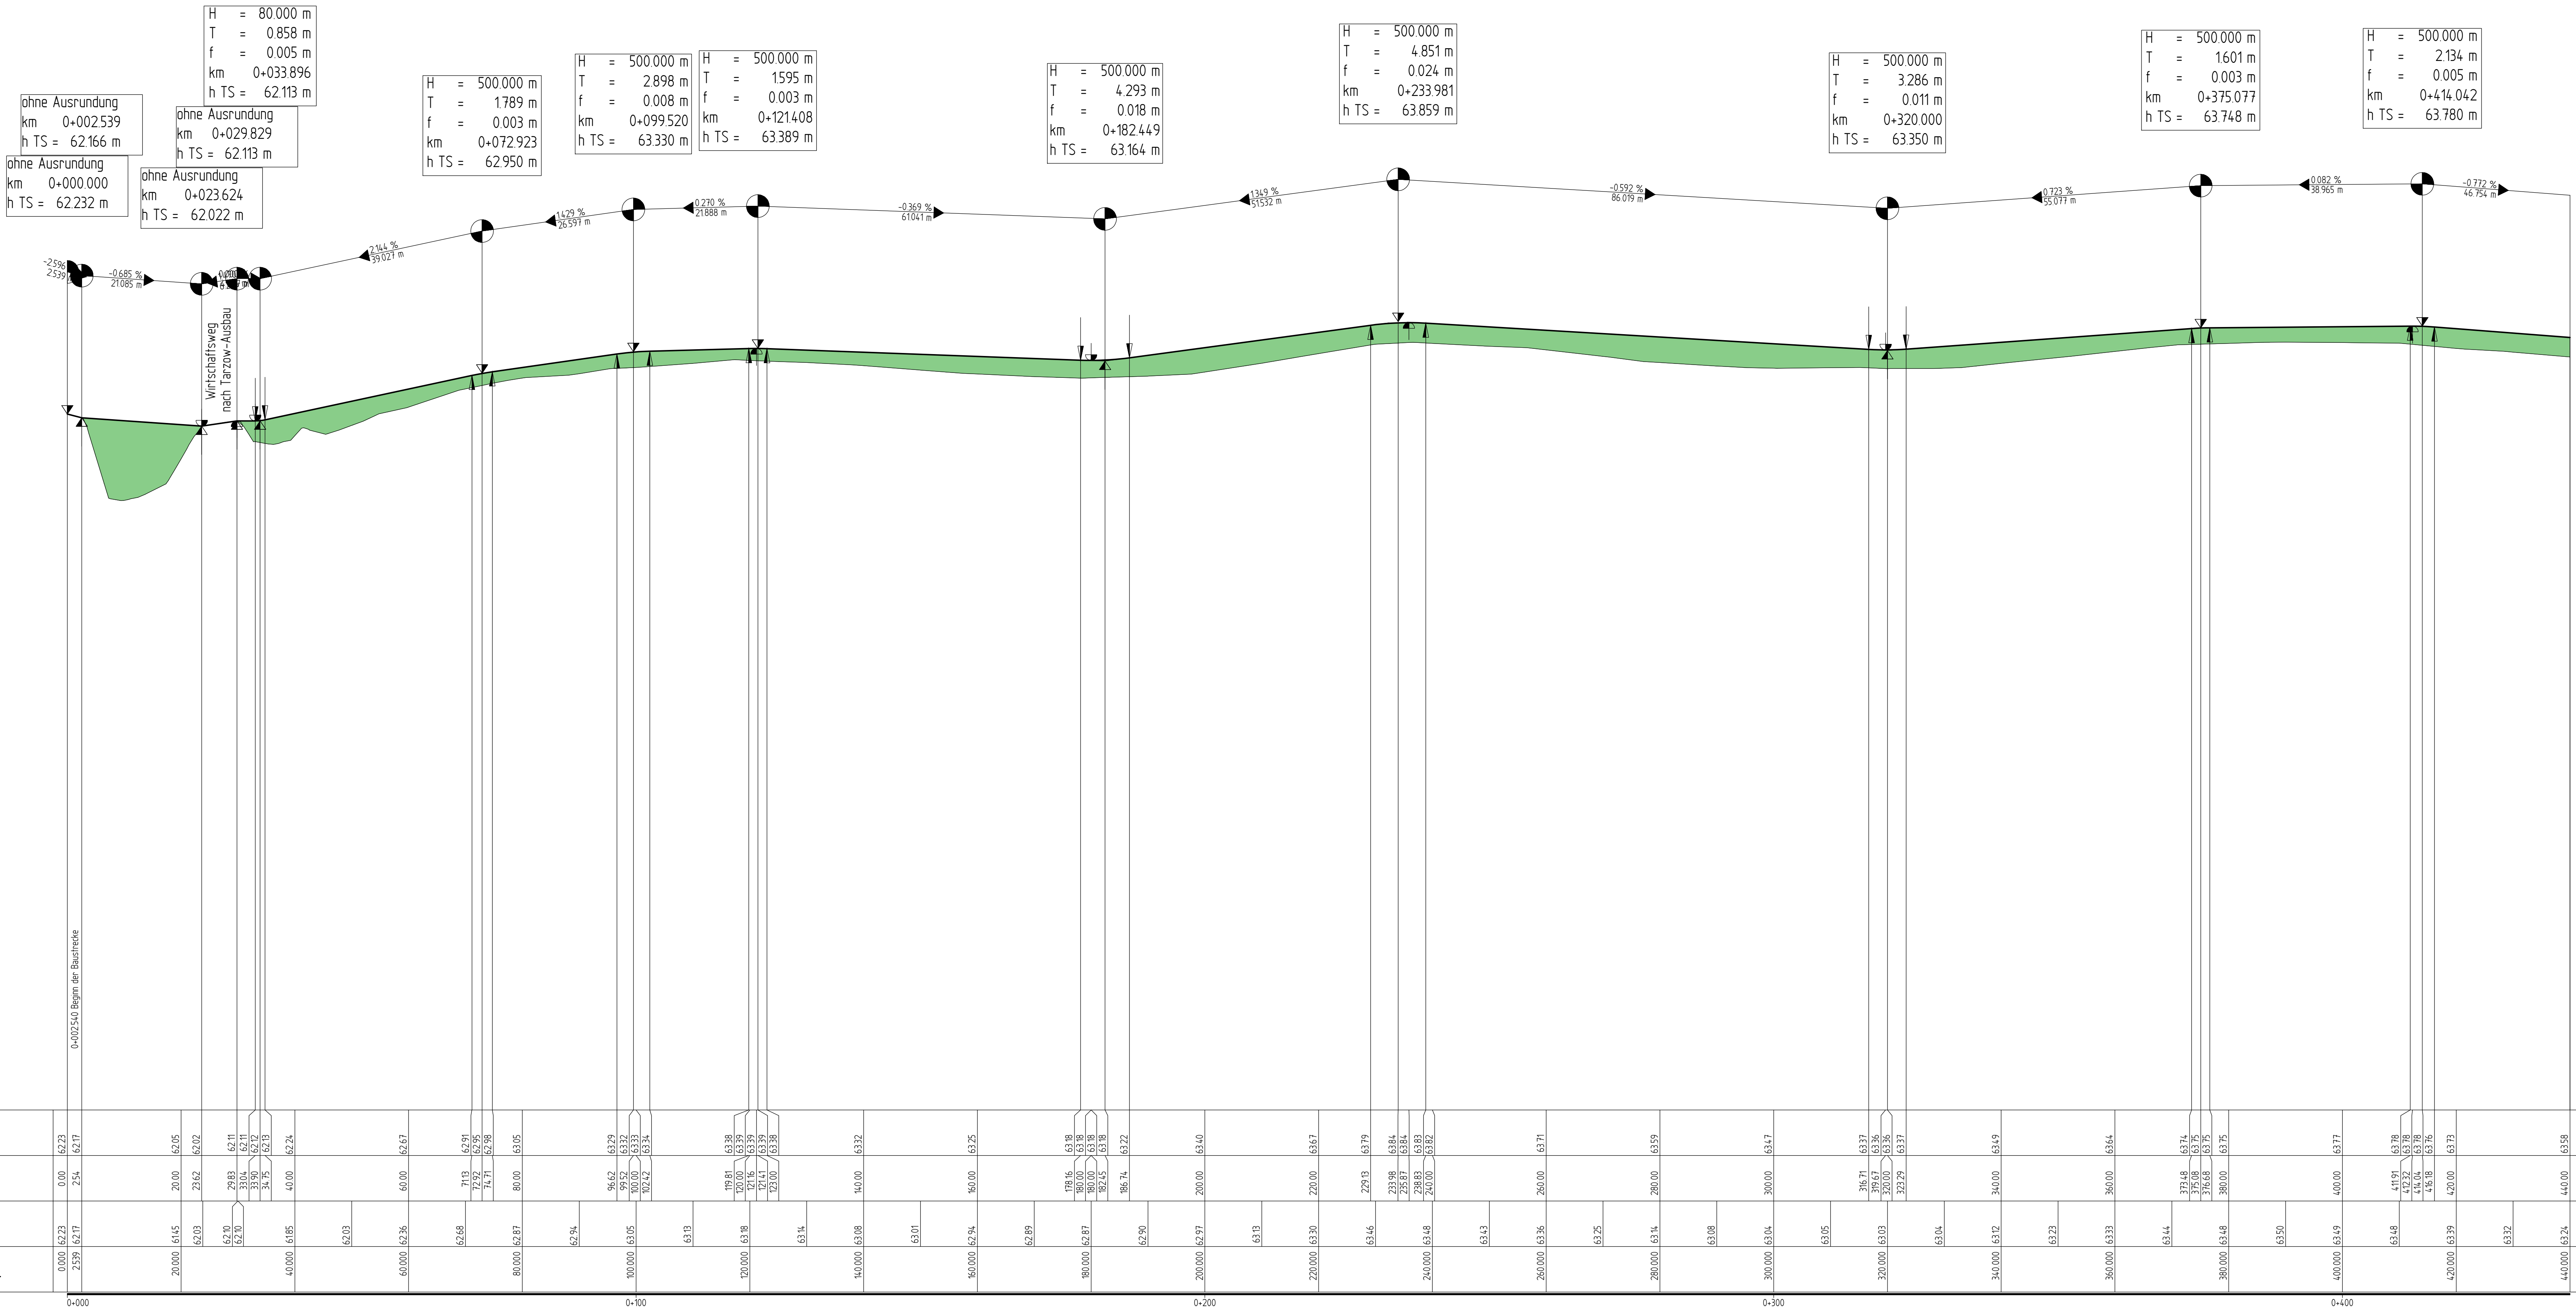

merkel
INGENIEUR CONSULT

Dipl.-Ing. Nils Christoph Merkel
Beratender Ingenieur
Planung, Bauleitung, Gutachten
Zertifiziert nach ISO 9001:2008
Platz der Jugend 1
19053 Schwerin
Tel.: 0385 - 59372-0, Fax: 0385 - 59372-34
E-mail: ni.schwerin@merkel-mic.de

bearbeitet	07/2022	Reitz
gezeichnet	07/2022	Jann
geprüft	07/2022	Goldschmidt
Projekt-Nr.: 14 017 000		

Straßenbaumt Schwerin
Pampower Straße 68
19061 Schwerin

bearbeitet		
gezeichnet		
geprüft	07/2022	Tschimperi

Nr.	Art der Änderung	Datum	Zeichen

VORENTWURF

Straßenbauverwaltung
Land Mecklenburg - Vorpommern
Straßenbaumt Schwerin
von Abschnitt 20, km 5,071 bis Abschnitt 20, km 7,389
PROJIS-Nr.:

Unterlage / Blatt-Nr.: 6 / 1
Höhenplan
Stac. 0+002.540 - 0+440.000
Maßstab: 1 : 500 / 50

aufgestellt:
Straßenbaumt Schwerin
i.A.: gez. Dr. Uhlig

Schwerin, den 07/2022

Gutachten Grundsatz

Blatt:

.....

.....

Gutachten Katalog

Blatt:

.....

.....

Hagen Döring + Partner mbH
Ingenieur- & Vermessungsunternehmen
21129 Schwerin
Postfach 10
Fax: 0385 41 33579
E-Mail: info@hagen-doering.de
www.hagen-doering.de

Höhenplan
Stac. 0+002.540 - 0+440.000
Maßstab: 1 : 500 / 50

P:\2013\1107000_02_LAD03_Entwurf\Plan\1_BA\WP_4-BA_AX-S4_Beg\WP-GR_1_0
zuletzt bearbeitet und geprüft am 01.04.2022 durch philipp.jovan