
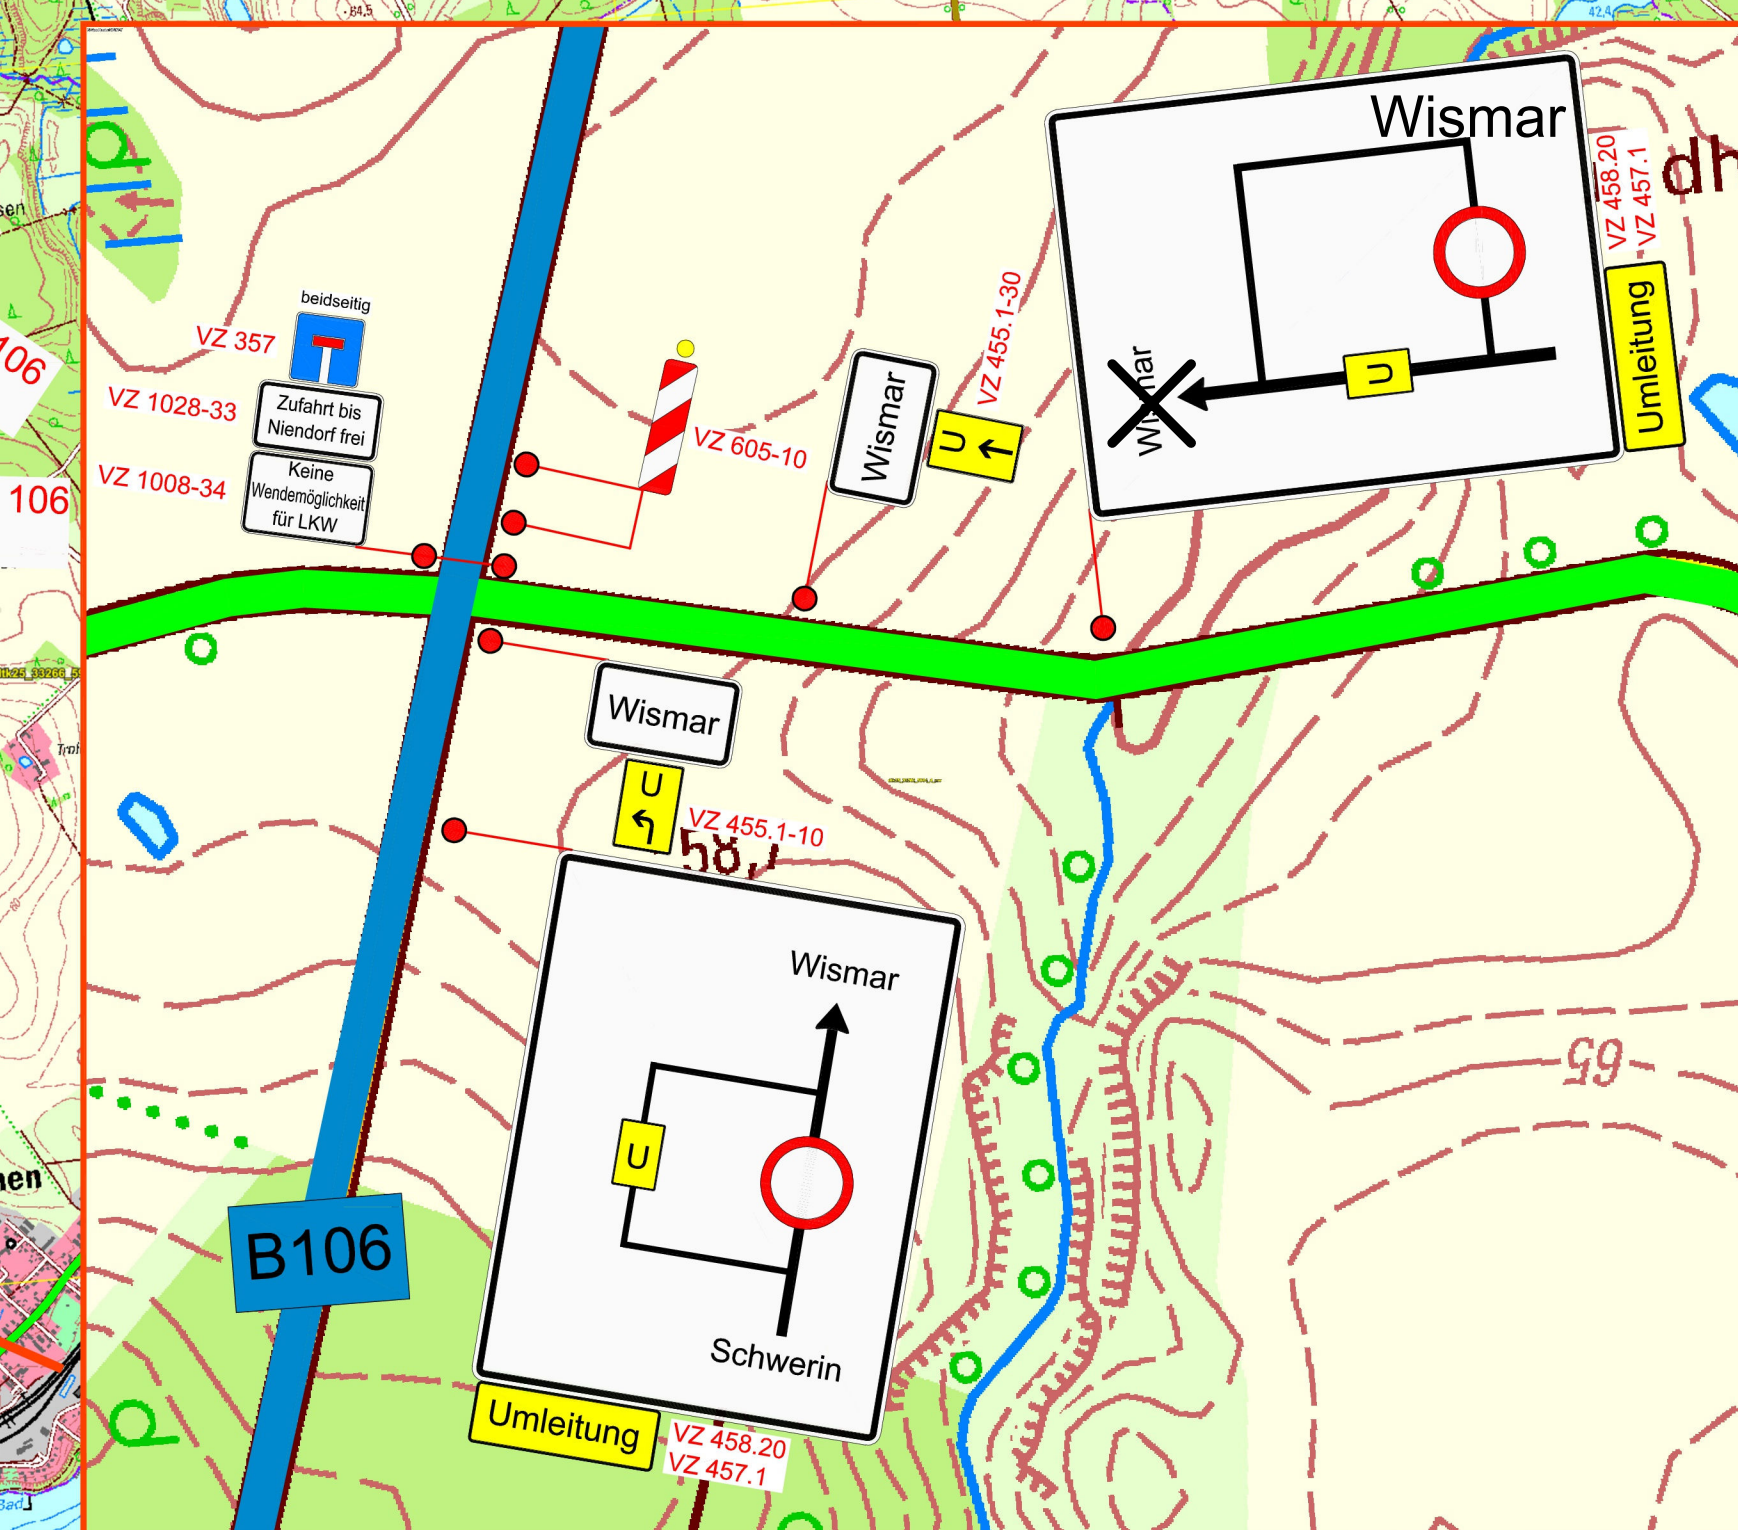
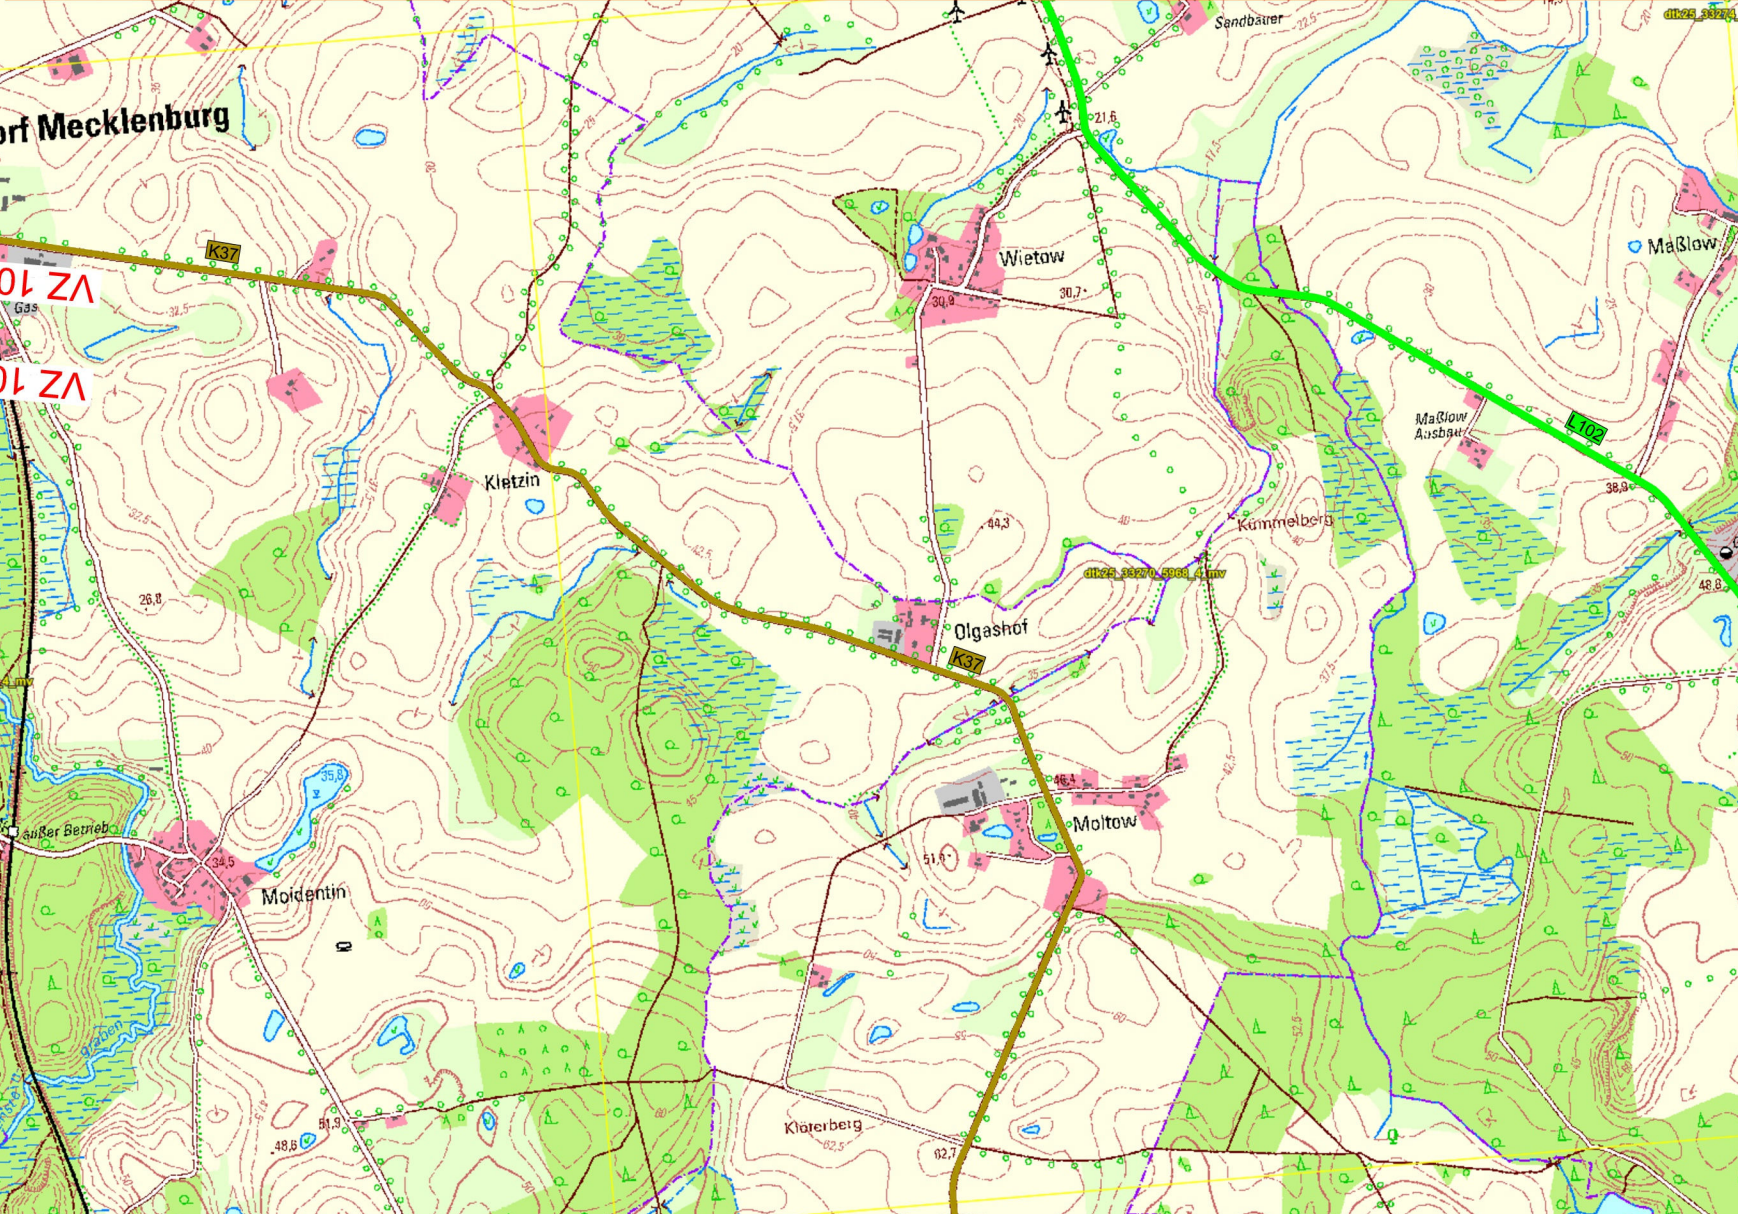
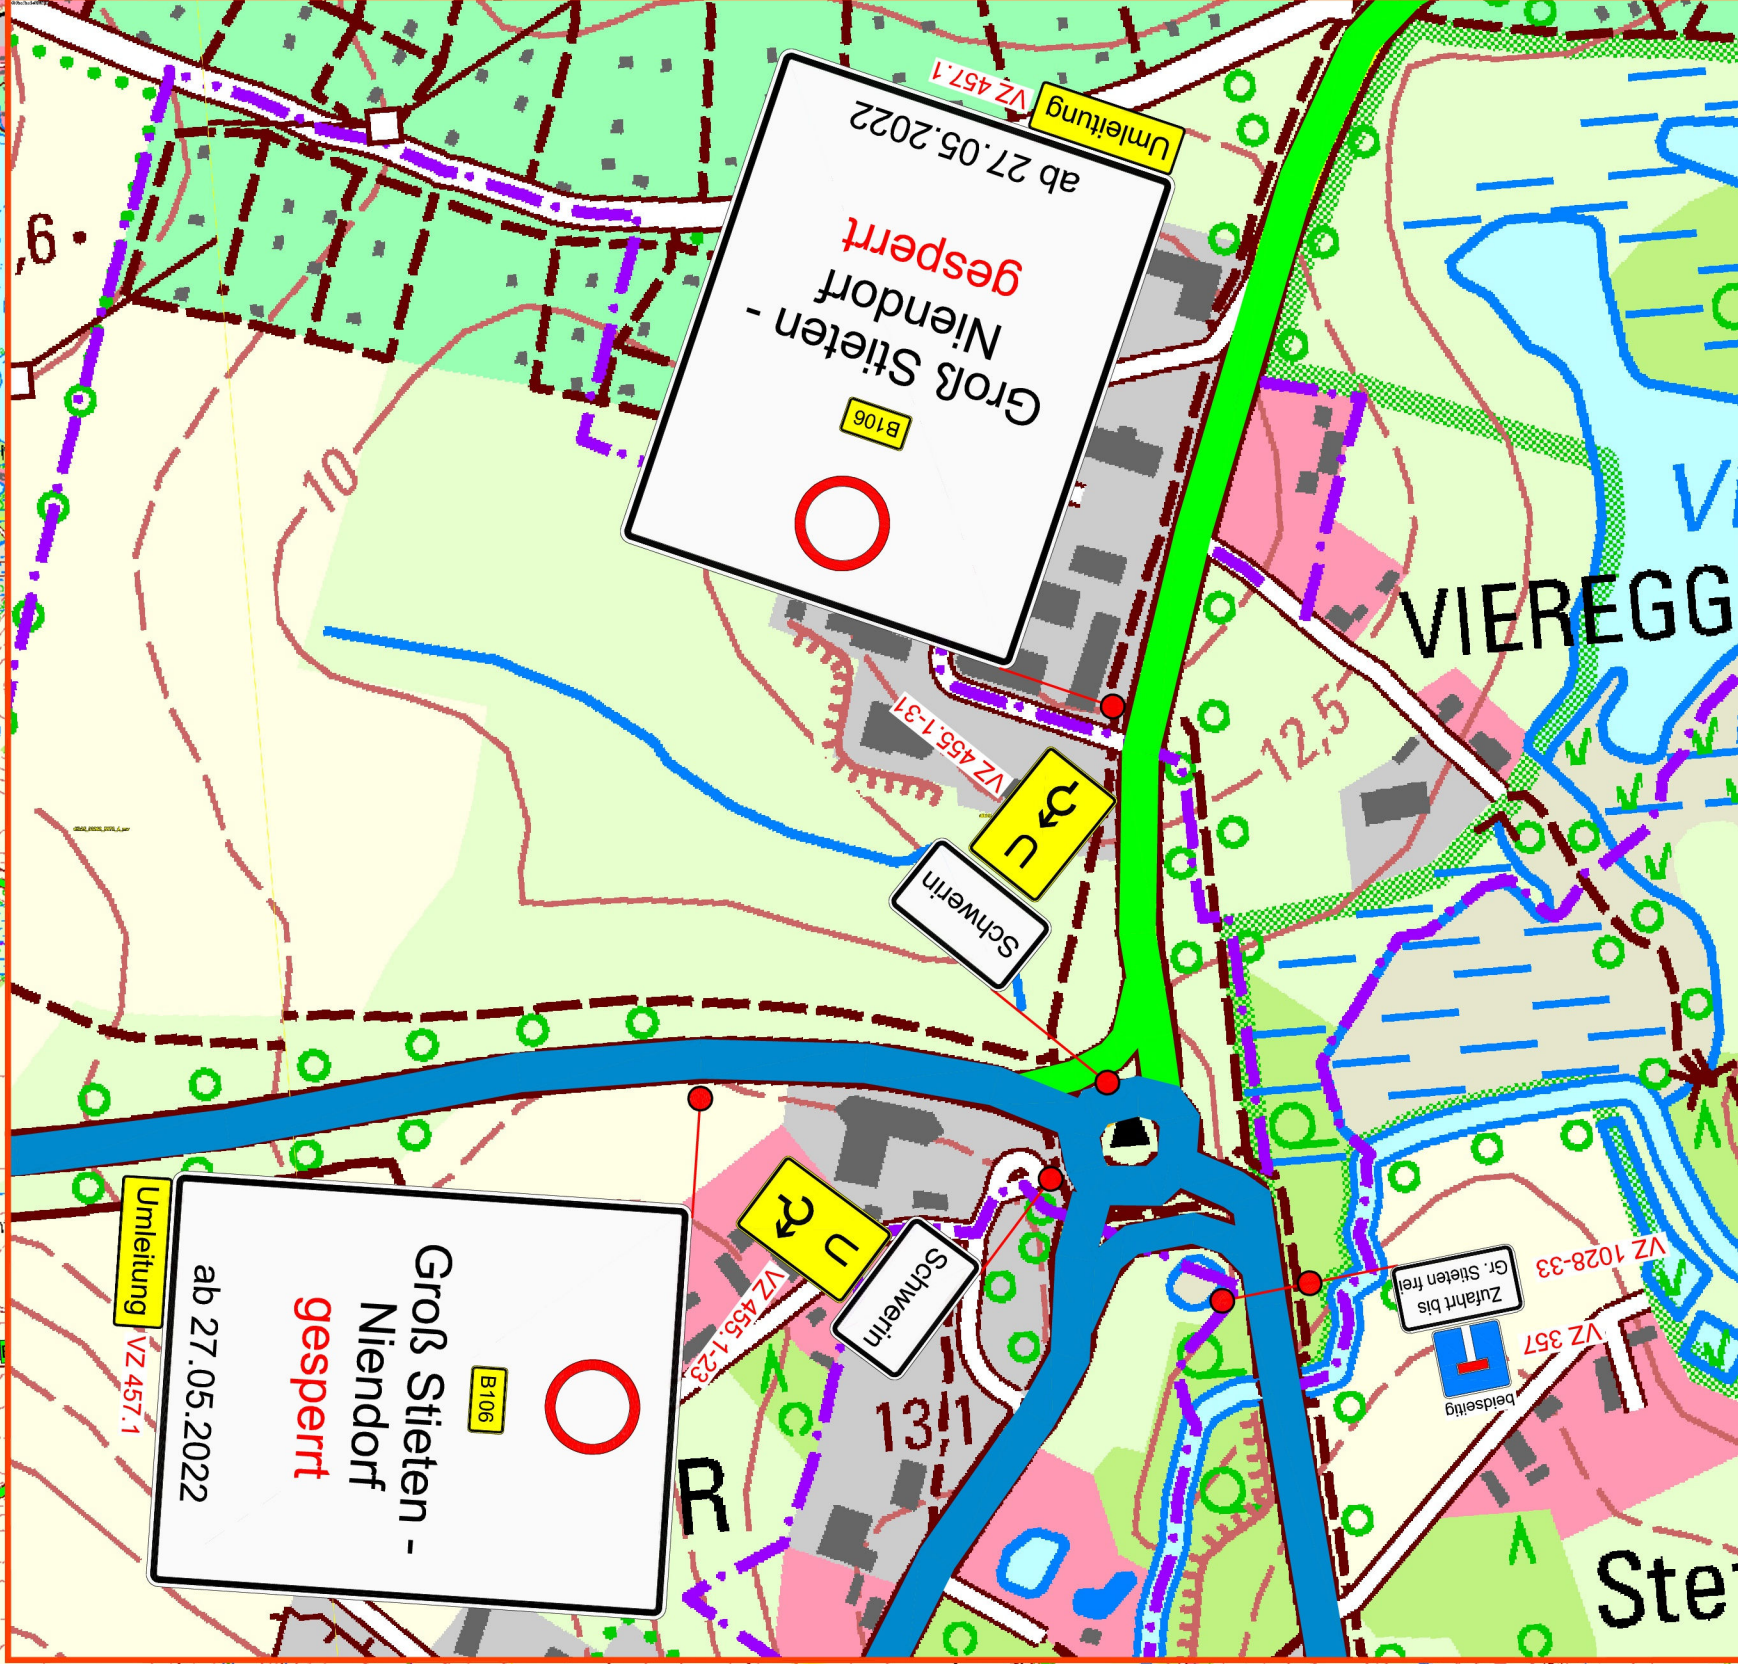


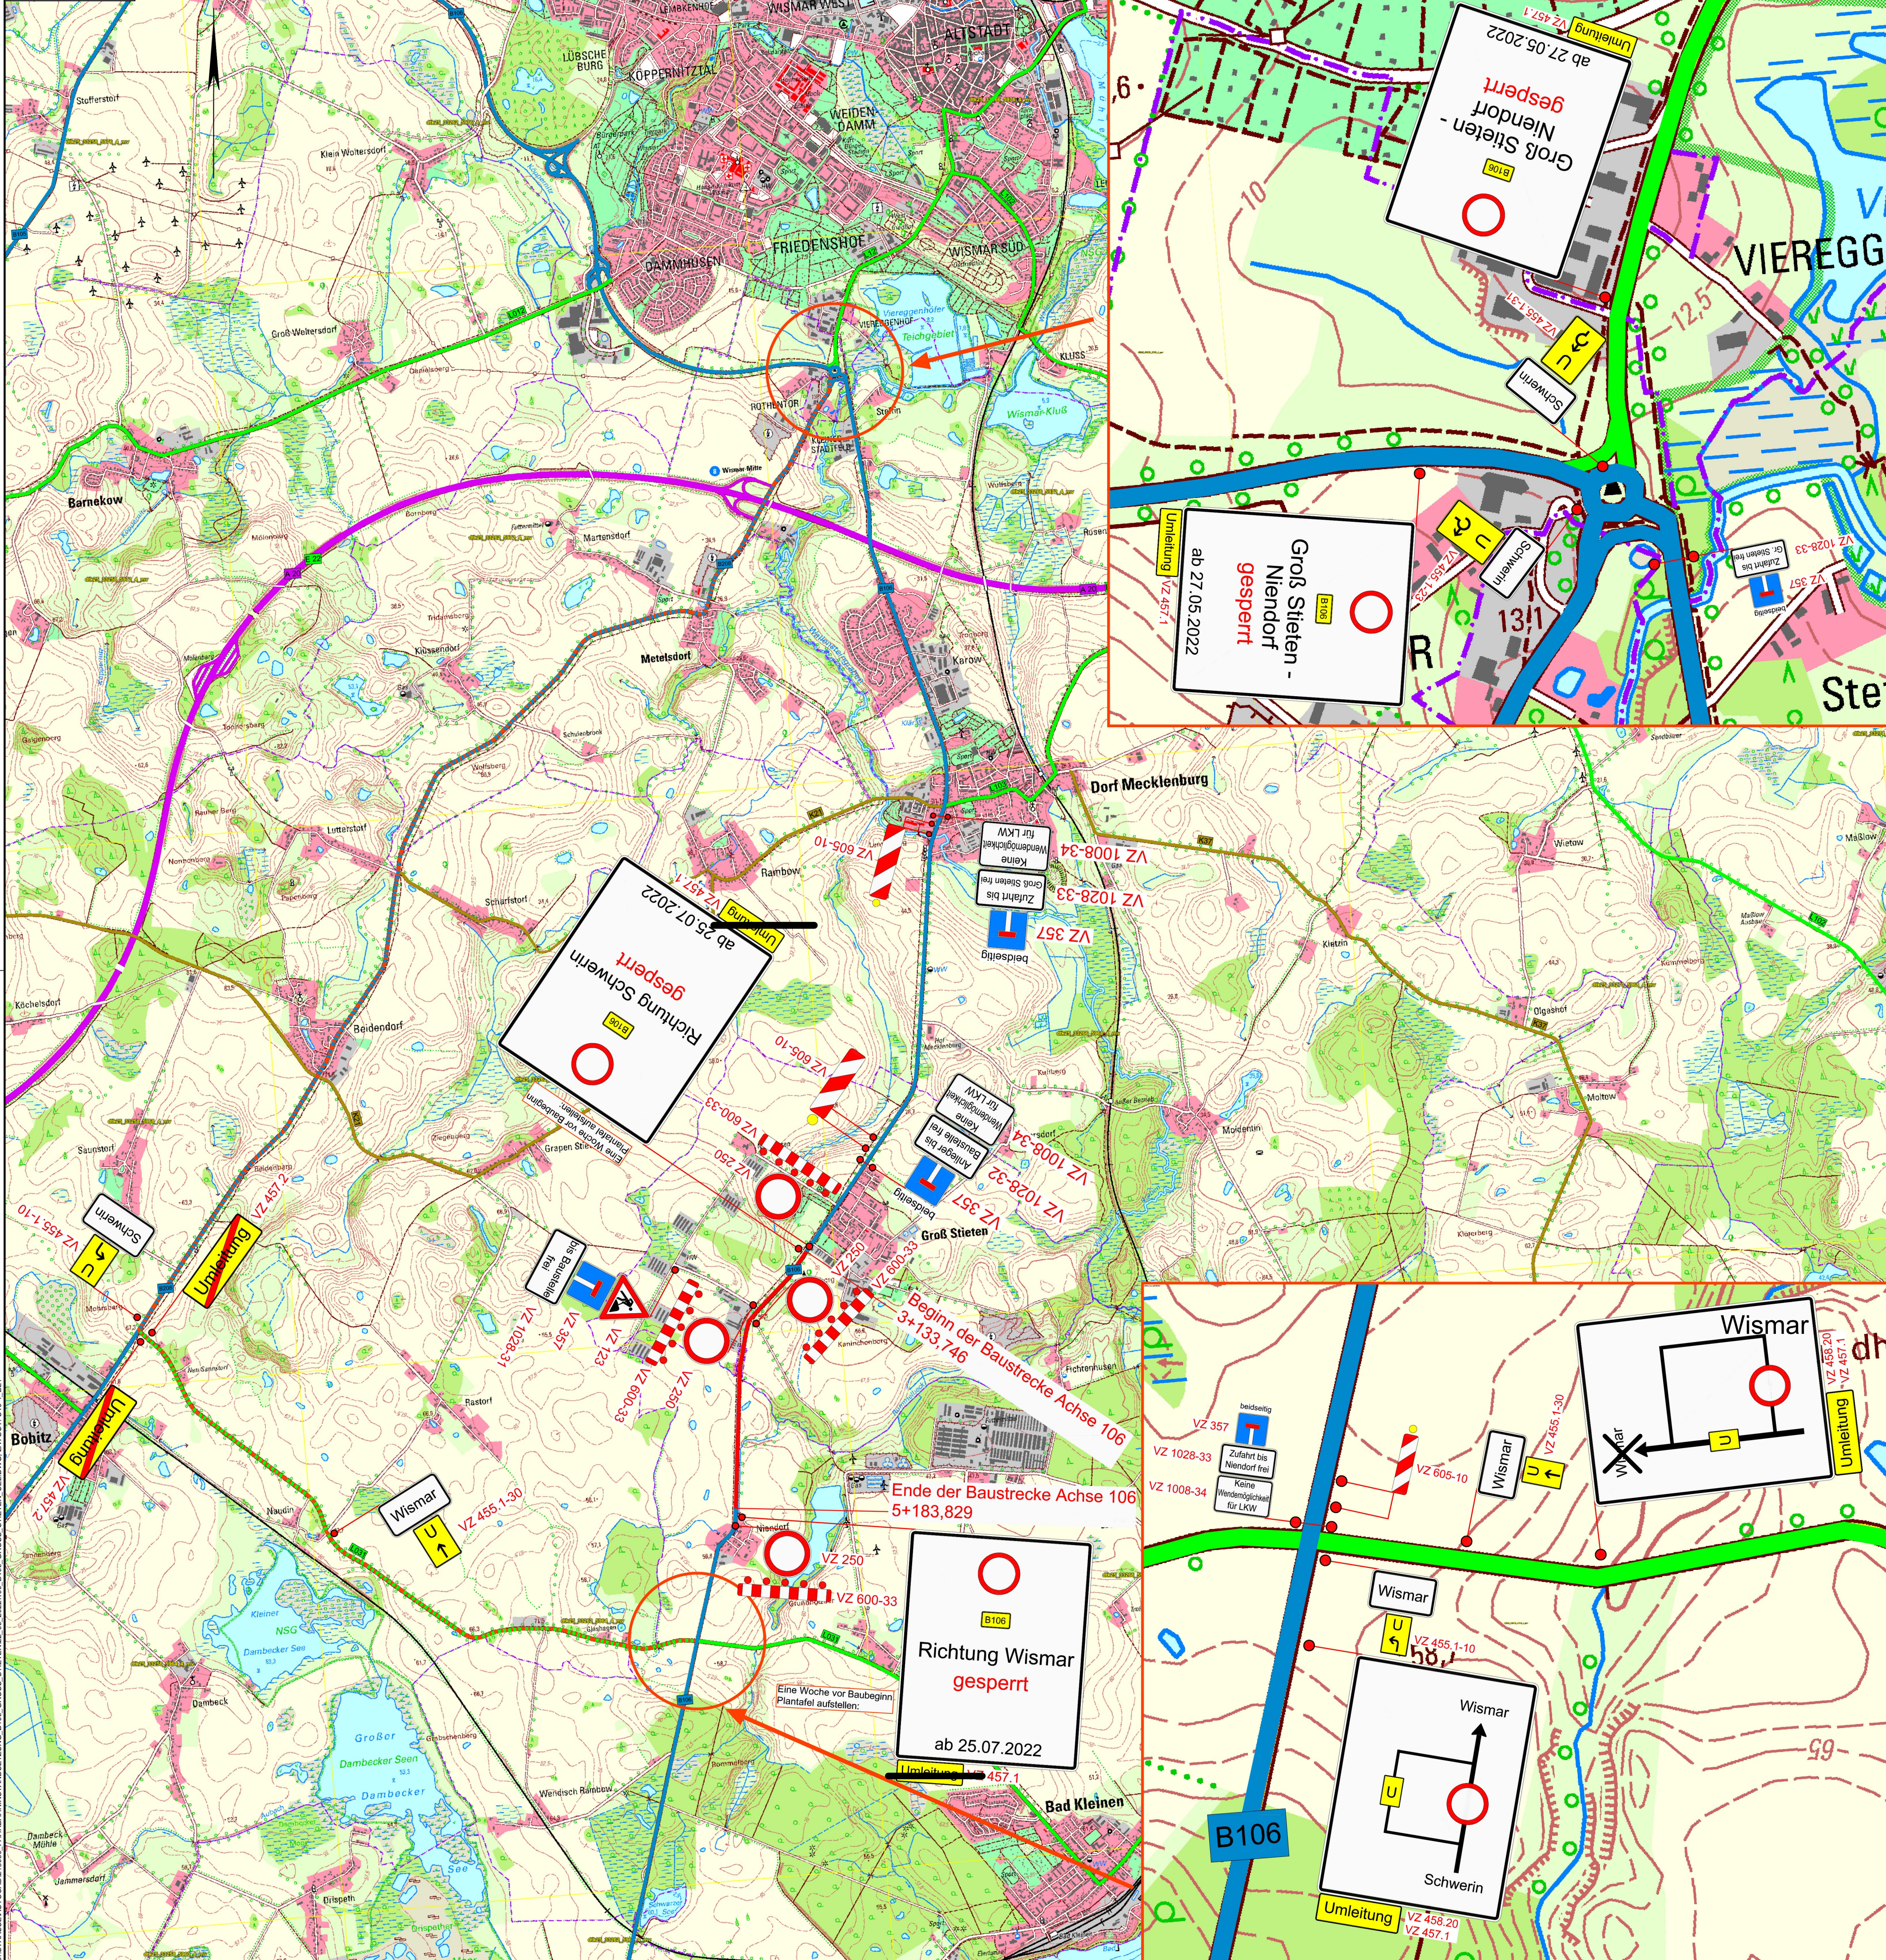


Zeichenerklärung

Planung

- Baustrecke
- Umleitungsstrecke
- Verkehrswege
- Autobahn
- Bundesstraße
- Landesstraße
- Kreisstraße

vorhanden

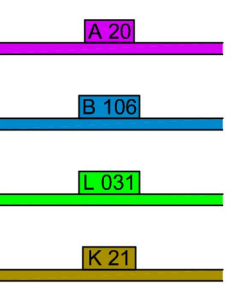

MECKLENBURGISCHES INGENIEURBÜRO FÜR VERKEHRSBAU GMBH SCHWERIN Linienplanstr. Chaussee 72 · 19061 Schwerin Telefon: 0385/39960 Mail: zentral@bmv-schwerin.de	Bearb.:	06/2022	Genschmer
	Gez.:	06/2022	Puhst
	Gepr.:	06/2022	Schrammeyer
	Schwerin, den 06/2022		

Nr.	Art der Änderung	Datum	Zeichen

AUSSCHREIBUNG

Straßenbauverwaltung: Land Mecklenburg - Vorpommern	Unterlage / Blatt-Nr.: 16.1 / 1
	Umleitungsplan
Maßstab: 1 : 25.000 / 5.000	

B 106 Fahrbahninstandsetzung Niendorf bis Groß Stieten Abs. 210 km 1,096 - km 3,094

Aufgestellt:	
Schwerin, den	