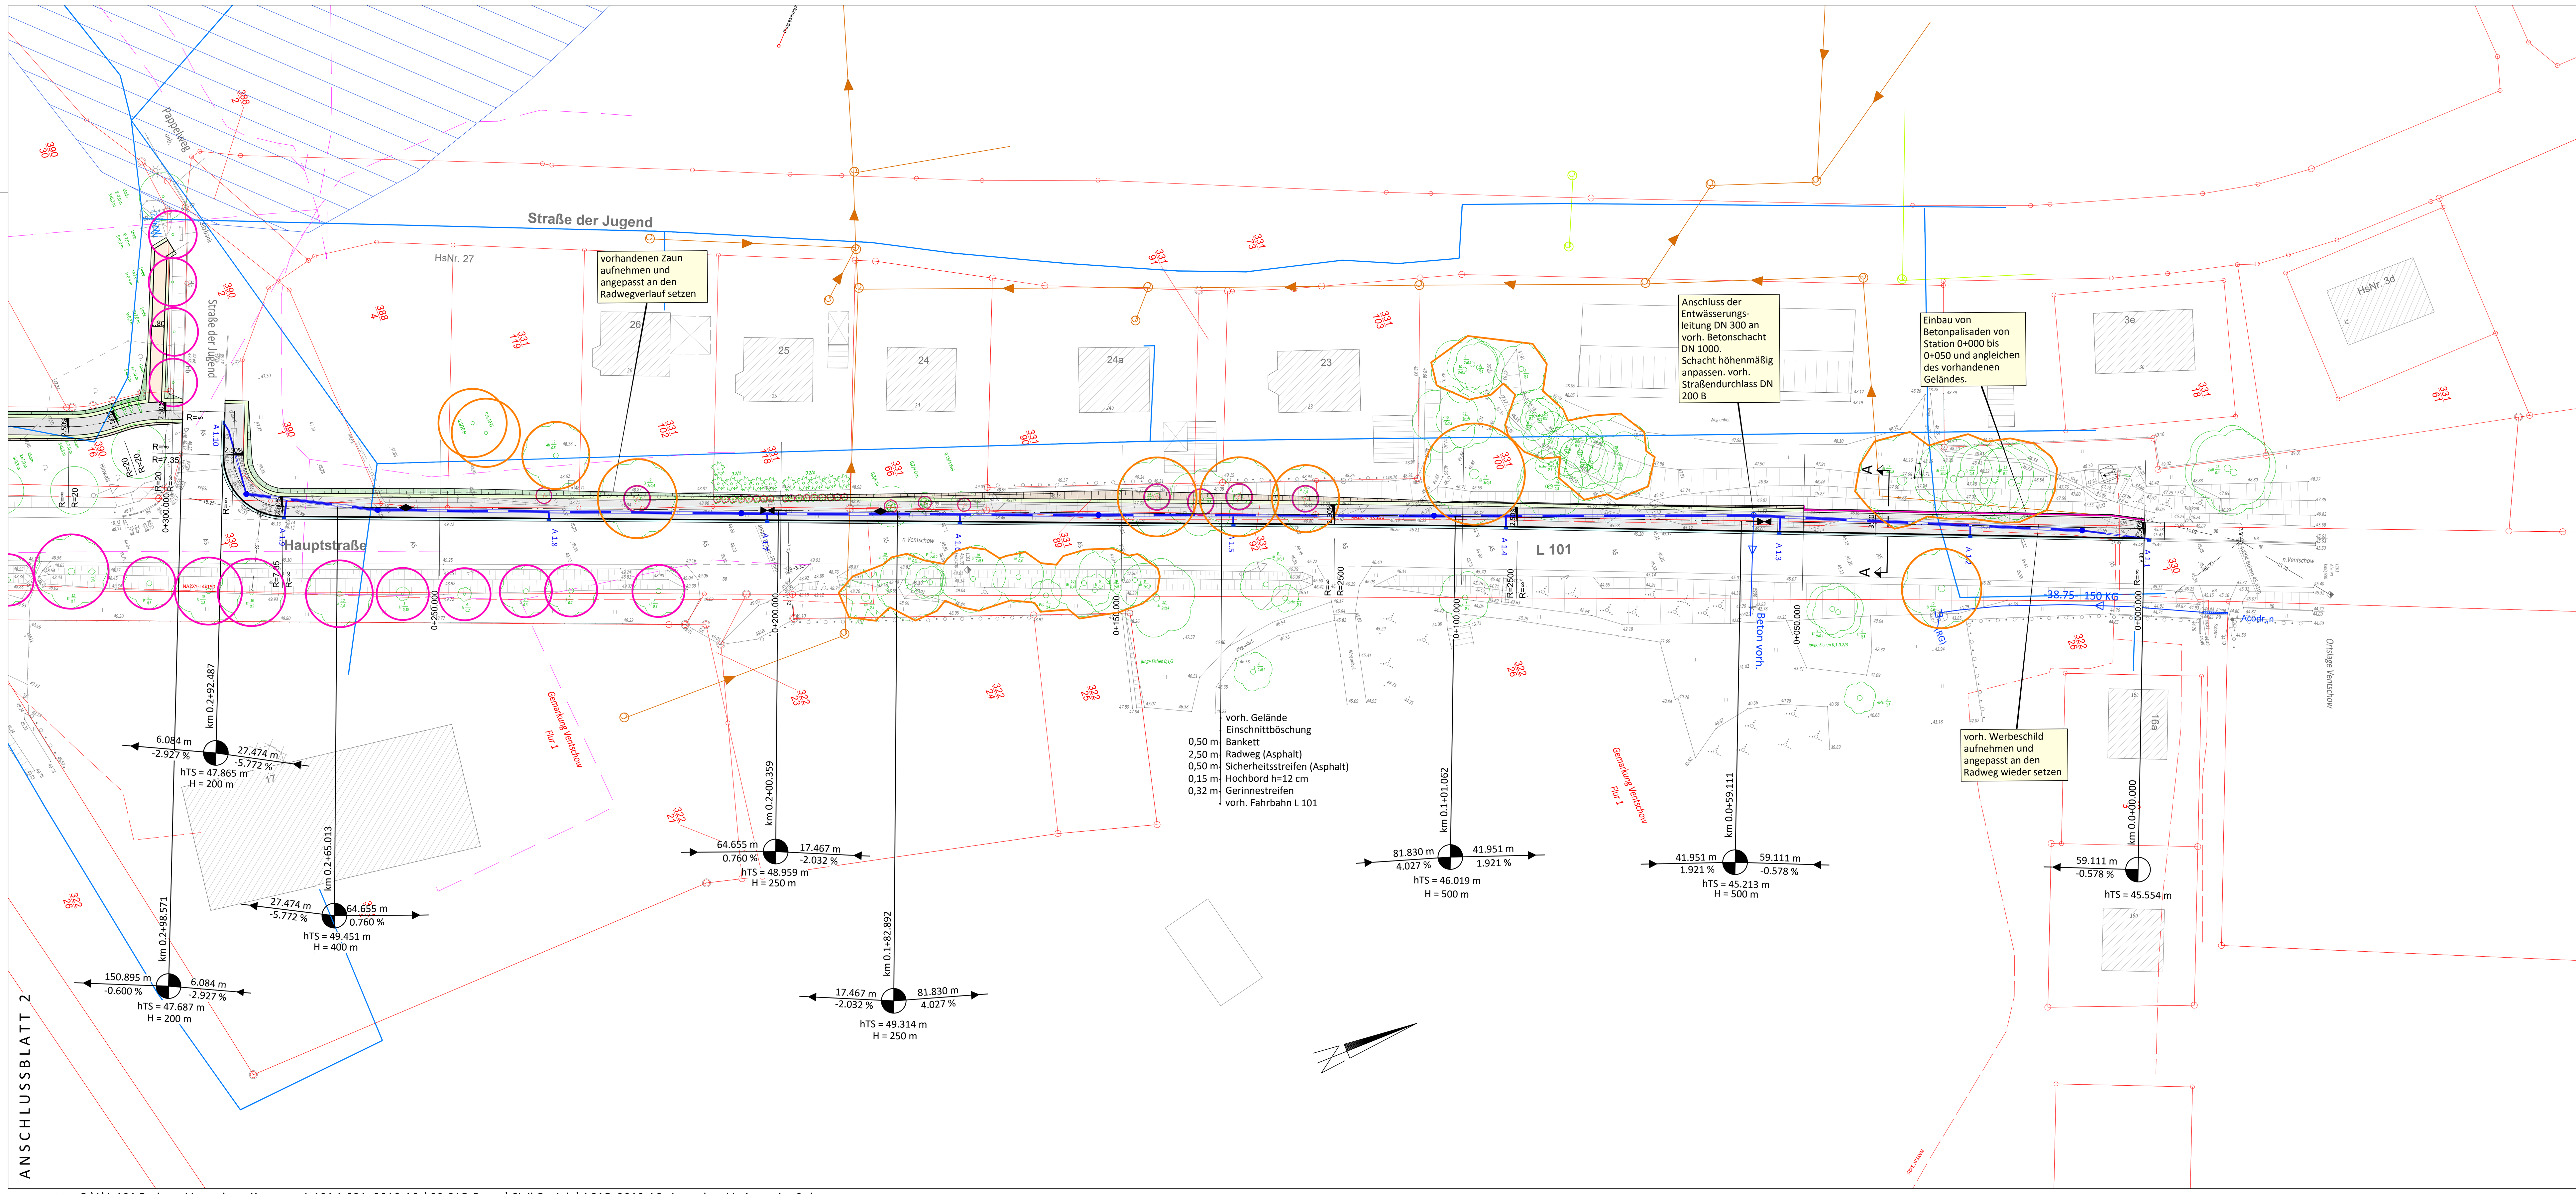

Zeichenerklärung Vermessung (Bestand)

- Topographische Linie deutlich
- Topographische Linie undeutlich
- Zaun
- Grabensignatur
- Schild (StVO)
- Straßenbegrenzungspfahl
- Wasserschieber
- Unterflurhydrant
- Ablauf RW
- Schacht D=Deckeloberkante
- Laubgehölz
- Nadelgehölz
- Rasen/Grünfläche
- Schaltschrank (FM)
- Kabelschacht
- Laterne
- Stahlbetonmast
- Grenzstein gesichtet
- Laubbaum K=Kronendurchmesser S=Stammdurchmesser (K=7,0 m S=0,3 m)
- Nadelwald
- Laubwald
- Mischwald
- As Asphalt
- Bt Beton
- Sd Sand
- unb. unbefestigt

Zeichenerklärung Leitungsbau (Bestand)

- Stromleitungen (Betreiber: WEMAG AG)
- Freileitung Strom (Betreiber: WEMAG AG)
- Telekommunikationskabel (Betreiber: Deutsche Telekom GmbH)
- Trinkwasserleitung (Betreiber: EURAWASSER)
- Schmutzwasserkanal (Betreiber: EURAWASSER)
- Regenwasserkanal (Betreiber:)

Für die Richtigkeit und Lage vorhandener Kabel und Leitungen wird keine Gewähr übernommen. Örtliche Einweisungen durch die zuständigen Versorgungsträger sind erforderlich

Zeichenerklärung Leitungsbau (Planung)

- Gradientenlängsneigung (H=10000; 0.900% 311.319m; 1.750% 251.132m)
- Querneigung (%)
- Hochpunkt
- Tiefpunkt
- Geh- und Radweg
- Bankett
- Gehweg
- Entwässerungsrinne
- Grünflächen
- Damm
- Einschnitt
- Palisade
- Kanal Regenwasser mit Schacht
- A XX gepl. Seitenablauf mit Nummer
- Anschlussleitung Straßenablauf DN 150
- Durchlass
- Baumfällung

Zeichenerklärung geschützte Bäume

- Allee §19
- Einzelbaum §18
- Gehölzfläche §18

2 | 1

Ingenieurbüro MöLLER — Beratung - Planung - Bauleitung - Projektsteuerung, Straßenbau • Wasserwirtschaft • Tiefbau, Sportanlagen • SiGeKo

Ingenieurbüro Möller • Langer Steinschlag 7 • 23936 Grevesmühlen
Tel. 03881 750-0 • Fax 03881 750-150
www.ingbuero-moeller.de

	Datum	Zeichen
bearbeitet	09/2023	Th. Behnke
gezeichnet	09/2023	S. Bialowons
geprüft:	09/2023	St. Möller

gez. St. Möller

Straßenbauamt Schwerin
Pampower Straße 68
19061 Schwerin

	Datum	Zeichen
geprüft:		

Nr.	Art der Änderung	Datum	Zeichen

V O R E N T W U R F

Straßenbauverwaltung
Land Mecklenburg - Vorpommern

Straße : L 101
nächster Ort : Rubow
Abschnitt 090 / km 0,000 bis Abschnitt 090 / km 0,600

PROJIS-Nr.:

Unterlage / Blatt-Nr. 5.1 / 1
Lageplan
Variante 1
Maßstab: 1 : 500

Neubau eines Radweges an der L 101 von Ventschow bis zur Kreuzung L 101 / L 031
Bau-km 0+000.000 - 0+318.648

aufgestellt Straßenbauamt Schwerin
Schwerin, den.................. i.A. ....

fachtechnisch geprüft Straßenbauamt Schwerin
Schwerin, den.................. i.A. ....

zur Bauausführung freigegeben
Straßenauamt Schwerin
Schwerin, den.................. i.A. ....

Vermessungsbüro
Dipl.-Ing.(FH) Christopher Sohn
23970 Wismar, Poeler Str. 96
Tel. 03841-26370, Fax 263710
E-Mail: info@cs-vermessung.de
Grundlage: Geländeaufnahme / Feldvergleich 10/2021
Entwurfsvermessung Vermessungsbüro Holst und Krämer von 01/2015
Entwurfsvermessung Vermessungsbüro Brim

Aufnahme: Fleischer / Unverhau 09./10.2010
Lagesystem: Gauß-Krüger-Koordinaten-System S42/83
Höhensystem: DHHN92
Feldvergleich: 10/2010 Vermessungsbüro Brim; 05/2011 Ingenieurbüro Möller GbR; 01/2015 Holst und Krämer; 12/2021 Vermessungsbüro Sohn; 05/2022 Ingenieurbüro Möller
Kataster: 07/2010 Bidmon

Die Grenzen wurden aus der ALK (Automatisierte Liegenschaftskarte) übernommen. Eine Gewähr für die Lagegenauigkeit der Grenzen zur Topographie in diesen Bereichen kann nicht übernommen werden.

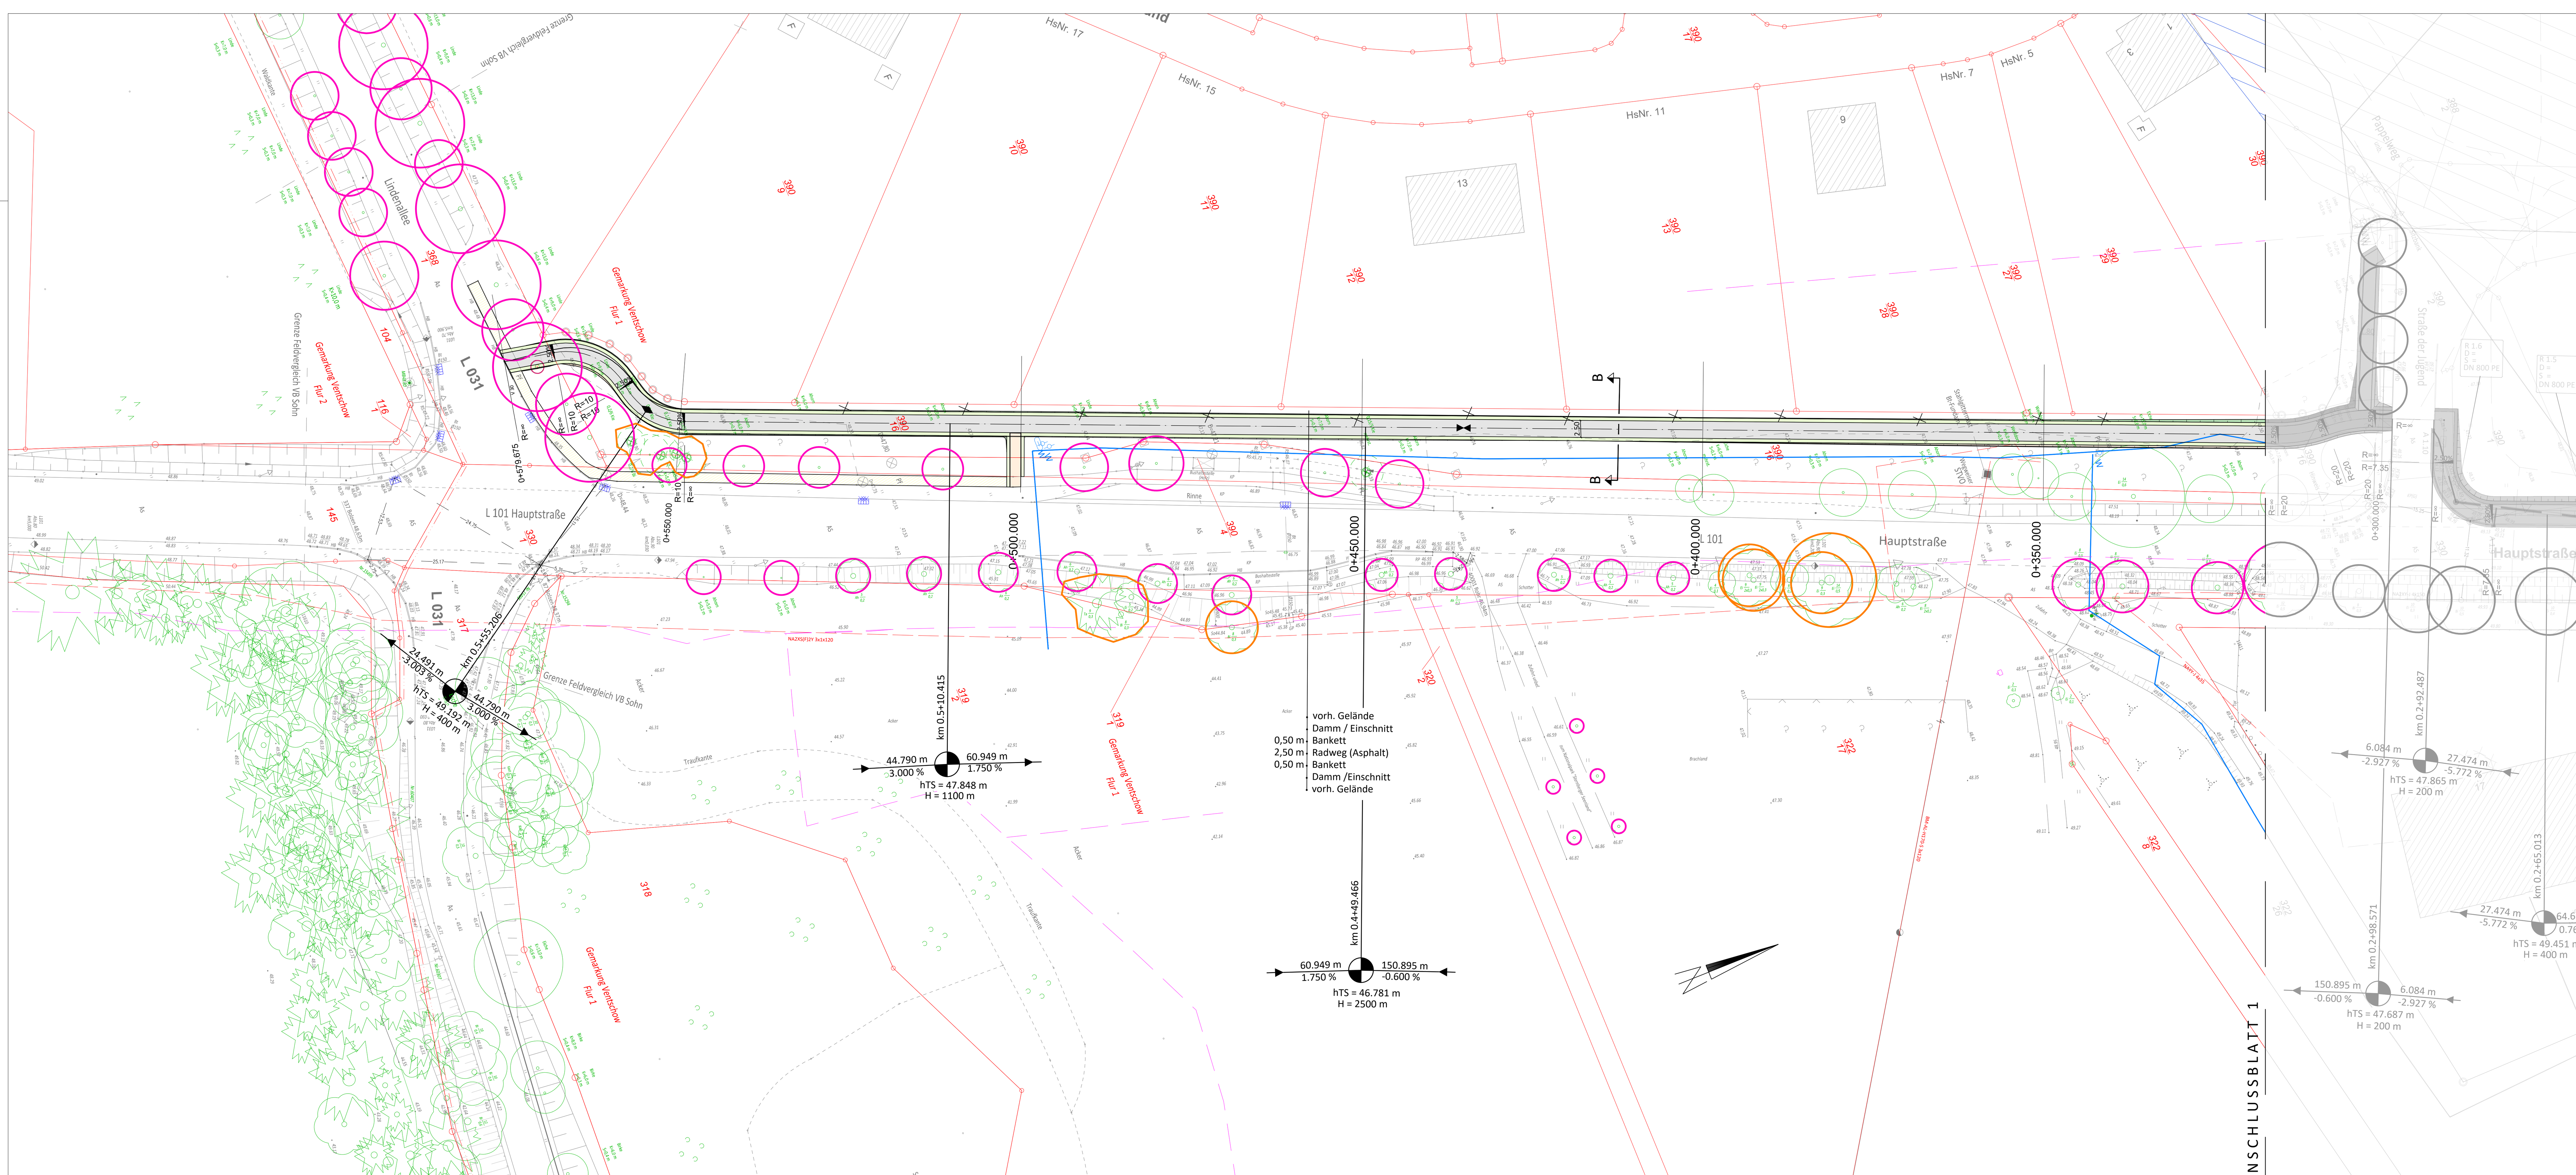

Zeichenerklärung Vermessung (Bestand)

Topographische Linie deutlich, Topographische Linie undeutlich, Zaun, Grabensignatur, Schild (StVO), Straßenbegrenzungspfahl, Wasserschieber, Unterflurhydrant, Ablauf RW, Schacht D=Deckeloberkante, Laubgehölz, Nadelgehölz, Rasen/Grünfläche, Schaltschrank (FM), Kabelschacht, Laterne, Stahlbetonmast, Grenzstein gesichtet, Laubbaum K=Kronendurchmesser S=Stammdurchmesser, Nadelwald, Laubwald, Mischwald, Asphalt, Beton, Sand, unbefestigt

Zeichenerklärung Leitungsbau (Bestand)

Stromleitungen (Betreiber: WEMAG AG), Freileitung Strom (Betreiber: WEMAG AG), Telekommunikationskabel (Betreiber: Deutsche Telekom GmbH), Trinkwasserleitung (Betreiber: EURAWASSER), Schmutzwasserkanal (Betreiber: EURAWASSER), Regenwasserkanal (Betreiber:)

Für die Richtigkeit und Lage vorhandener Kabel und Leitungen wird keine Gewähr übernommen. Örtliche Einweisungen durch die zuständigen Versorgungsträger sind erforderlich

Zeichenerklärung Leitungsbau (Planung)

Gradientenlängsneigung, Querneigung (%), Hochpunkt, Tiefpunkt, Geh- und Radweg, Bankett, Gehweg, Entwässerungsrinne, Grünflächen, Damm, Einschnitt, Palisade, Kanal Regenwasser mit Schacht, gepl. Seitenablauf mit Nummer, Anschlussleitung Straßenablauf DN 150, Durchlass, Baumfällung

Zeichenerklärung geschützte Bäume

Allee §19, Einzelbaum §18, Gehölzfläche §18

Ingenieurbüro MöLLER — Beratung - Planung - Bauleitung - Projektsteuerung, Straßenbau • Wasserwirtschaft • Tiefbau, Sportanlagen • SiGeKo
Ingenieurbüro Möller • Langer Steinschlag 7 • 23936 Grevesmühlen
Tel. 03881 750-0 • Fax 03881 750-150
www.ingbuero-moeller.de
bearbeitet 09/2023 Th. Behnke; gezeichnet 09/2023 S. Bialowons; geprüft: 09/2023 St. Möller
gez. St. Möller
Straßenbauamt Schwerin
Pampower Straße 68
19061 Schwerin

2 | 1

V O R E N T W U R F

Straßenbauverwaltung
Land Mecklenburg - Vorpommern

Straße : L 101
nächster Ort : Rubow
Abschnitt 090 / km 0,000 bis Abschnitt 090 / km 0,600

PROJIS-Nr.:

Unterlage / Blatt-Nr. 5.1 / 2
Lageplan
Variante 1
Maßstab: 1 : 500

Neubau eines Radweges an der L 101 von Ventschow bis zur Kreuzung L 101 / L 031
Bau-km 0+318.648 - 0+579.373

aufgestellt Straßenbauamt Schwerin
Schwerin, den.................. i.A. ....
fachtechnisch geprüft Straßenbauamt Schwerin
Schwerin, den.................. i.A. ....
zur Bauausführung freigegeben
Straßenauamt Schwerin
Schwerin, den.................. i.A. ....
Vermessungsbüro Dipl.-Ing.(FH) Christopher Sohn, 23970 Wismar, Poeler Str. 96, Tel. 03841-26370, Fax 263710, E-Mail: info@cs-vermessung.de
Die Grenzen wurden aus der ALK (Automatisierte Liegenschaftskarte) übernommen. Eine Gewähr für die Lagegenauigkeit der Grenzen zur Topographie in diesen Bereichen kann nicht übernommen werden.
26.09.2023 P:\L\L 101 Radweg Ventschow-Kreuzung L 101-L 031_2010-16a\00 CAD Daten\Civil-Projekt\ACAD-2010-16a Lageplan_Variante 1_v9.dwg