


SCHNITT-1: ACHSE100  
 MAßSTAB 1:500/50

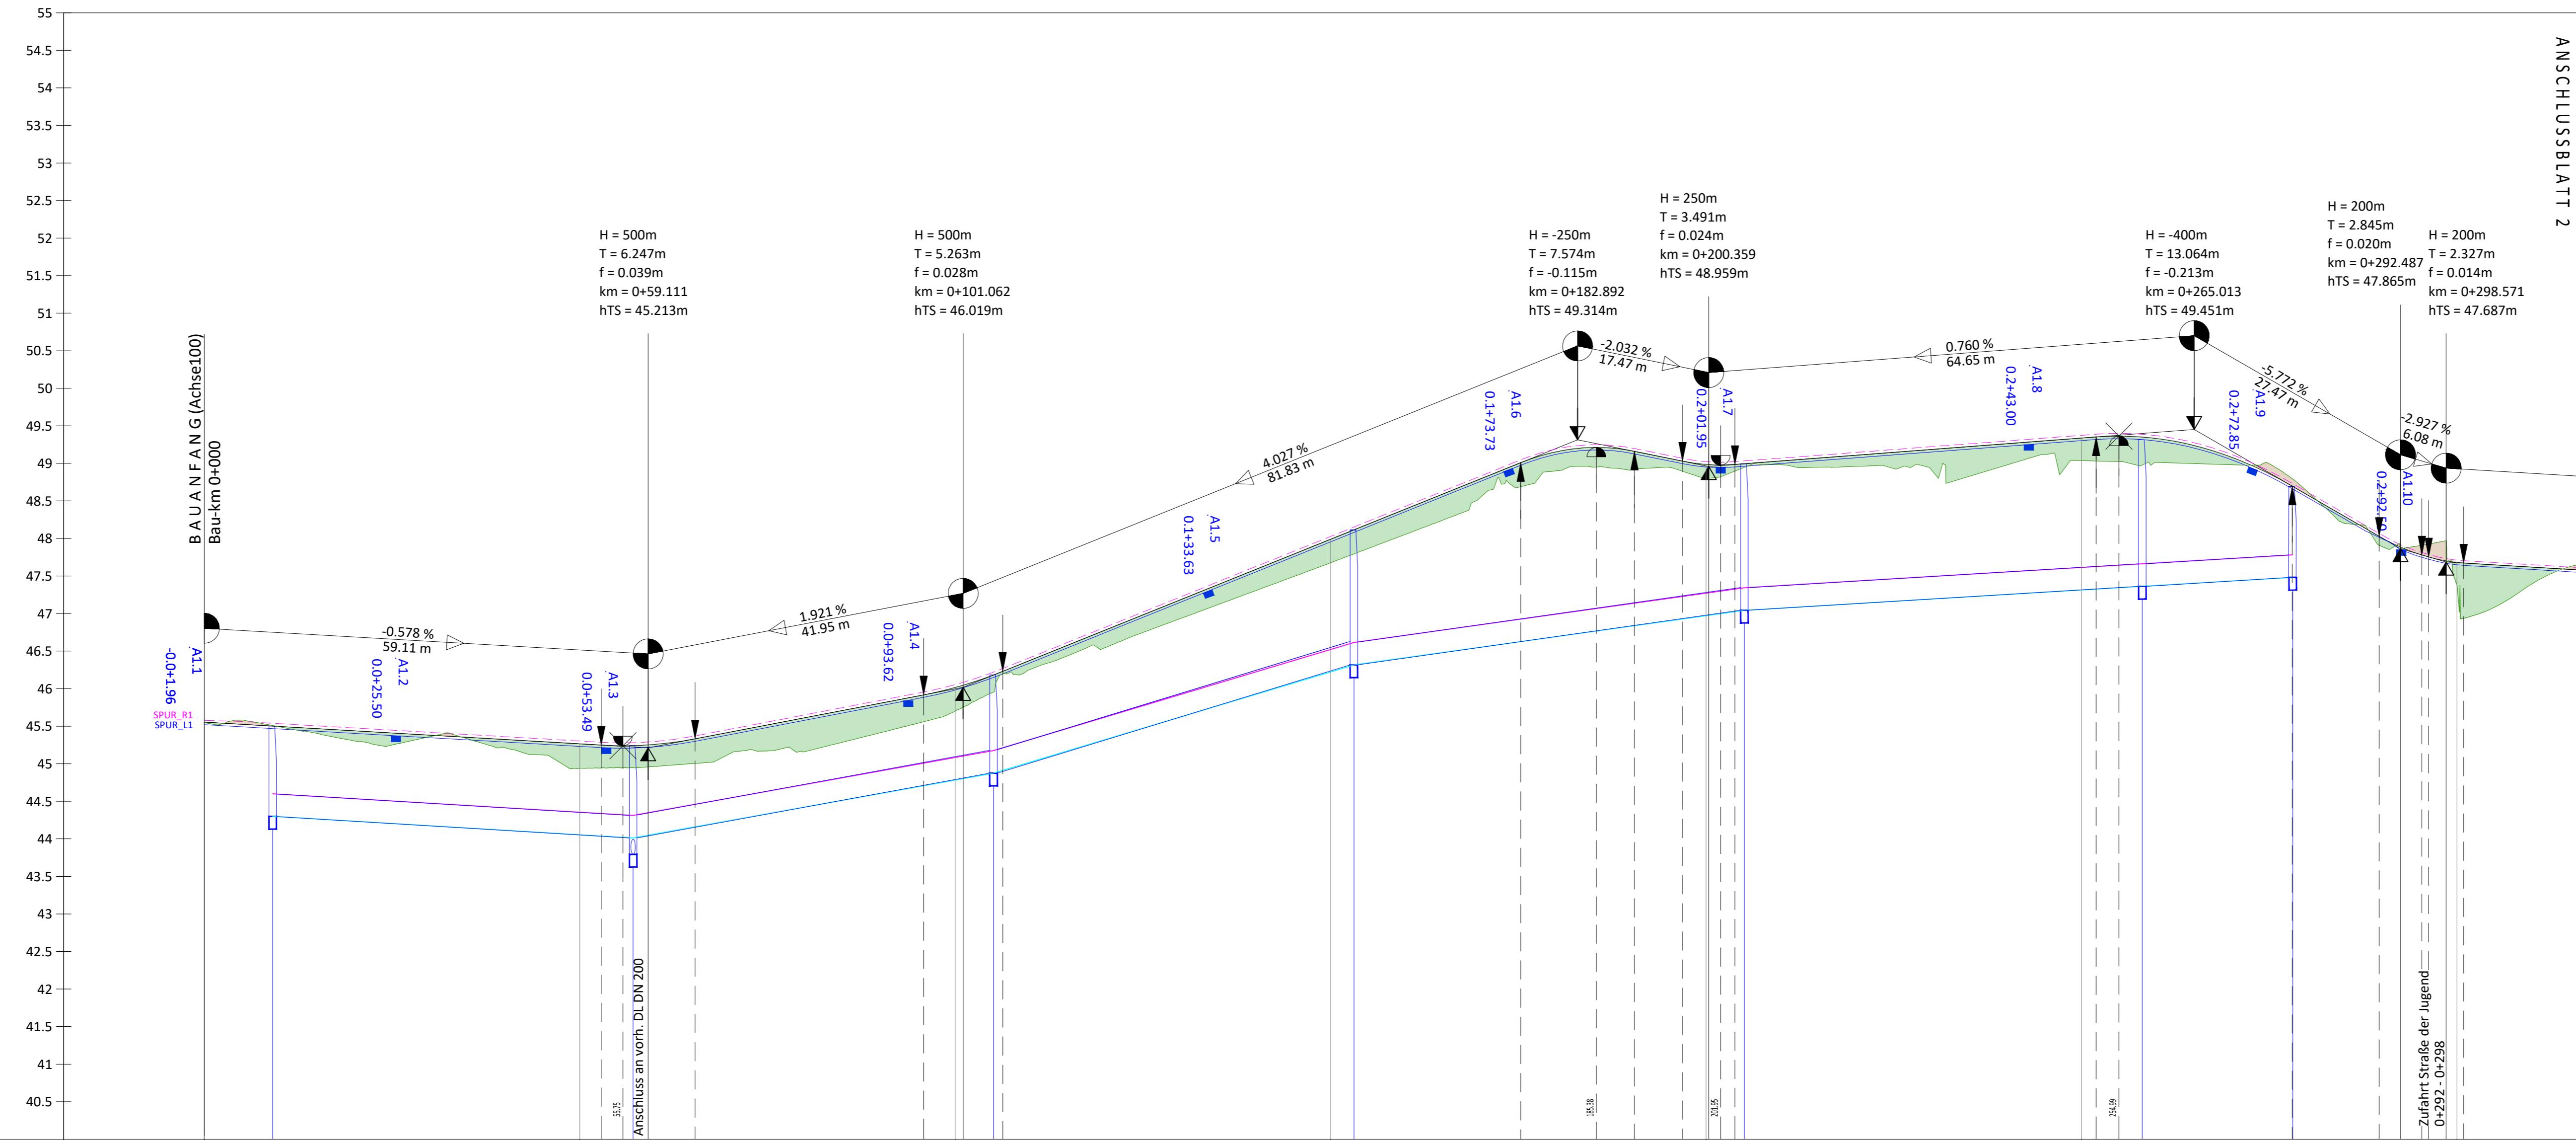

QUERPROFIL	P1		P2		P3		P4		P5		P6		P7	
STATIONIERUNG	0+000		0+100		0+200		0+300							
GELÄNDEHÖHEN	45.550	45.540	45.540	45.540	45.702	47.677	49.009	49.199	49.212	49.160	48.030	48.336	49.351	49.363
GRADIENTENHÖHEN	45.554	45.266	45.249	45.241	45.252	45.333	46.016	46.007	46.211	47.990	48.009	48.016	48.009	48.016
KRÜMMUNGSVERHÄLTNISSE $\frac{1}{R}$	Rechts - Kurve		Links - Kurve		Links - Kurve		Links - Kurve		Links - Kurve		Links - Kurve		Links - Kurve	
QUERNEIGUNGEN	li. FBR		re. FBR		li. FBR		re. FBR		li. FBR		re. FBR		li. FBR	
KANAL-SOHLHÖHE / NEIGUNG	44.300		44.012		44.676		46.316		47.044		47.363		47.482	
	6.00 %		18.00 %		44.676		30.00 %		14.00 %		6.00 %		47.482	

Zeichenerklärung (Planung)

- Gradientenlängsneigung
- Hochpunkt
- Tiefpunkt
- Damm
- Einschnitt
- Ausrundungsbeginn Kuppe
- Ausrundungsende Wanne
- Gradientenhochpunkt
- Gradiententiefpunkt



Beratung - Planung - Bauleitung - Projektsteuerung Straßenbau + Wasserwirtschaft + Tiefbau Sportanlagen + Siedlung	Datum	Zeichen	
	bearbeitet	09/2023	Th. Behnke
	gezeichnet	09/2023	S. Bialowons
	geprüft:	09/2023	St. Möller
gez. St. Möller			

Straßenbaumt Schwerin Pampower Straße 68 19061 Schwerin	Datum	Zeichen
	geprüft:	

Nr.	Art der Änderung	Datum	Zeichen

VORENTWURF

Straßenbauverwaltung Land Mecklenburg - Vorpommern Straße: L 101 nächster Ort: Rubow Abschnitt 090 / km 0,000 bis Abschnitt 090 / km 0,600 PROJIS-Nr.:	Unterlage / Blatt-Nr. 6.1 / 1 Höhenplan Variante 1 Maßstab: 1 : 500
---	--

Neubau eines Radweges an der L 101  
 von Ventschow bis zur Kreuzung L 101 / L 031  
 Bau-km 0+000.000 - 0+310.748

aufgestellt Straßenbaumt Schwerin	fachtechnisch geprüft Straßenbaumt Schwerin
Schwerin, den..... i.A. ....	Schwerin, den..... i.A. .... zur Bauausführung freigeben Straßenbaumt Schwerin
Schwerin, den..... i.A. ....	Schwerin, den..... i.A. ....

Vermessungsbüro Dipl.-Ing.(PH) Christopher Sohn 23870 Wolmar, Poseler Str. 96 Tel. 03841-26370, Fax 263710 E-Mail: info@cs-vermessung.de Gründung: 1990 Entwurfvermessung Vermessungsbüro Holt und Krüger von 1995	Aufnahme: Gelände- / Höhenkoordinaten-System 542/83 Datum: 02/2011 Feldvergehung: 10/2010 Vermessungsbüro Birm 02/2011 Ingenieurbüro Möller GmbH 01/2015 Holt und Krüger 12/2021 Vermessungsbüro Sohn 05/2022 Ingenieurbüro Möller Kataster: 07/2010 Bldm	Die Grenzen wurden aus der ALK (Automatisierte Liegenschaftskarte) übernommen. Eine Gewähr für die Genauigkeit der Grenzen zur Topographie in diesen Bereichen kann nicht übernommen werden.
--	---	--