


SCHNITT-1: ACHSE100  
MAßSTAB 1:500/50

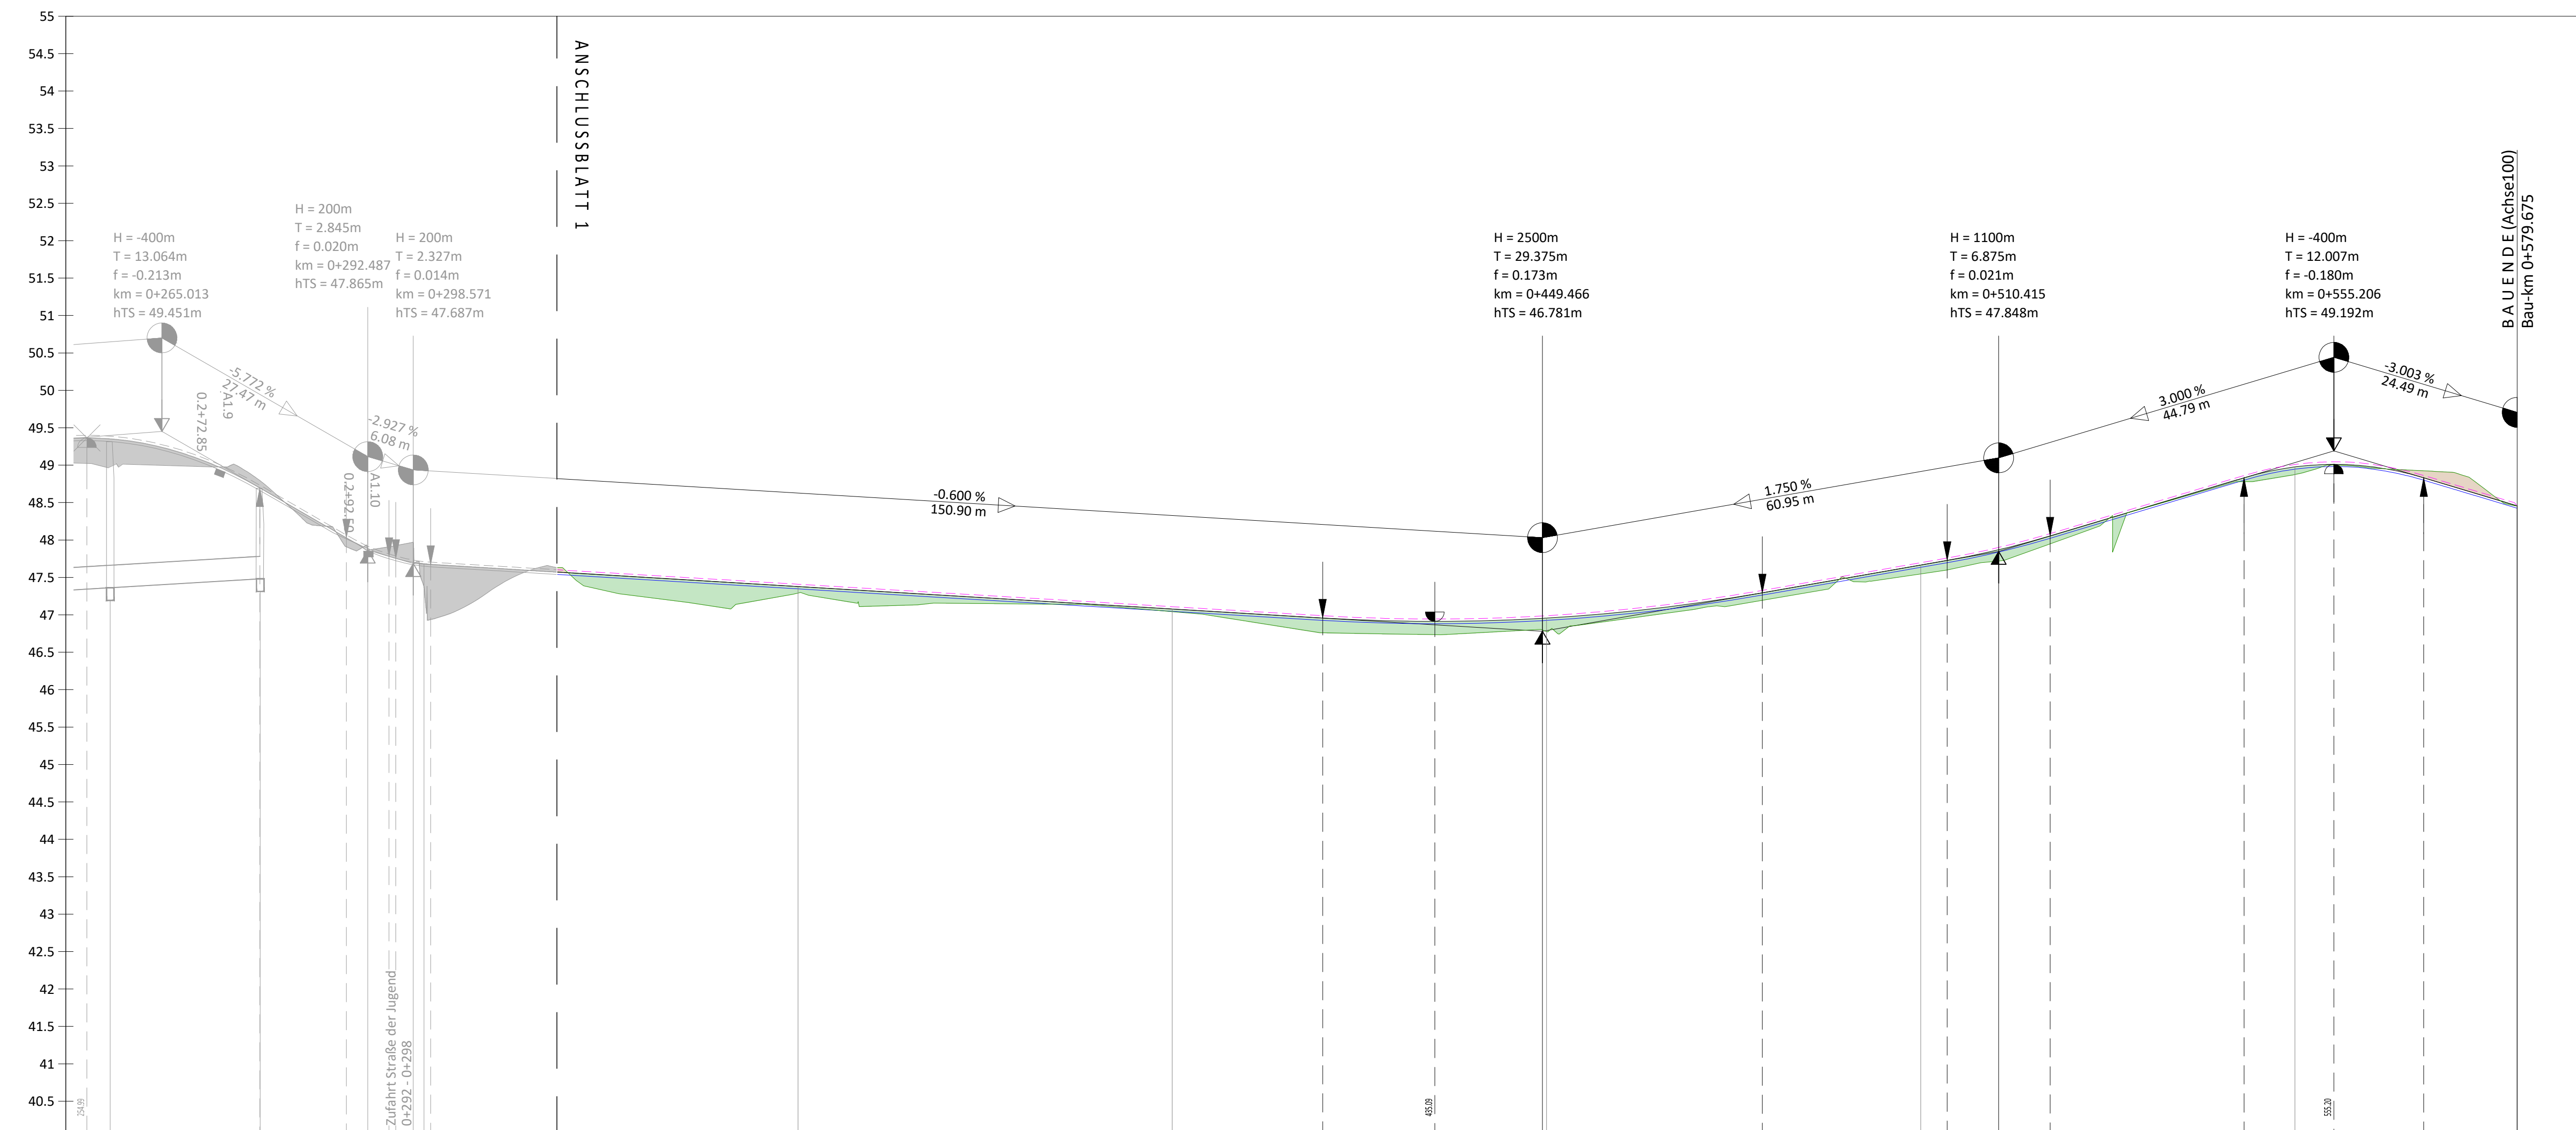

QUERPROFIL	50.000	50.000	50.000	50.000	50.000	50.000	50.000	50.000	29.675												
STATIONIERUNG	254.99	0+265.01	0+278.06	0+289.64	0+292.49	0+298.57	0+300.00	350.00	400.00	435.09	0+449.47	0+500.00	0+510.42	0+517.29	0+543.20	550.00	555.20	0+555.21	0+567.21	579.68	
GELÄNDEHÖHEN							47.883	47.291	47.044	46.958	46.953	46.779	47.547	47.778	47.870	48.054	48.832	48.978	48.811	48.456	
GRADIENTENHÖHEN	49.363	49.237	48.697	48.029	47.885	47.782	47.780	47.693	47.078	46.958	46.953	46.957	47.666	47.778	47.870	48.054	48.832	48.978	48.811	48.457	
KRÜMMUNGSVERHÄLTNISSSE $\frac{1}{R}$ Maßstab: 10/R			R=+7.35 l=11.69	R=∞ l=6.30	R=∞ l=10.03	R=-20.00 l=7.42					R=∞ l=233.77						R=+10.00 l=10.54			R=∞ l=7.39	
QUERNEIGUNGEN	li. FBR	li. FBR	li. FBR	li. FBR	li. FBR	li. FBR	li. FBR	li. FBR	li. FBR	li. FBR	li. FBR	li. FBR	li. FBR	li. FBR	li. FBR	li. FBR	li. FBR	li. FBR	li. FBR	li. FBR	li. FBR
KANAL-SOHLHÖHE / NEIGUNG	47.763	6.00 %	47.482																		

Zeichenerklärung (Planung)

- Gradientenlängsneigung
- Hochpunkt
- Tiefpunkt
- Damm
- Einschnitt
- Ausrundungsbeginn Kuppe
- Ausrundungsende Wanne
- Gradientenhochpunkt
- Gradiententiefpunkt



<p>BERATUNG - PLANUNG - BAULEITUNG - PROJEKTSTEUERUNG Straßenbau • Wasserwirtschaft • Tiefbau Sportanlagen • SIGECO</p> <p>Ingenieurbüro Möller • Langer Steinschlag 7 • 23936 Grevesmühlen Tel. 03861 79240 • Fax 03861 750-150 www.ingbuero-moeller.de</p>	Datum	Zeichen	
	bearbeitet	09/2023	Th. Behnke
	gezeichnet	09/2023	S. Bialowons
	geprüft:	09/2023	St. Möller
		gez. St. Möller	

<p>Straßenbauamt Schwerin Pampower Straße 68 19061 Schwerin</p>	Datum	Zeichen
	geprüft:	

Nr.	Art der Änderung	Datum	Zeichen

VORENTWURF

<p>Straßenbauverwaltung Land Mecklenburg - Vorpommern</p> <p>Straße : L 101 nächster Ort : Rubow Abschnitt 090 / km 0,000 bis Abschnitt 090 / km 0,600</p> <p>PROJIS-Nr.:</p>	<p>Unterlage / Blatt-Nr. 6.1 / 2 Höhenplan Variante 1</p> <p>Maßstab: 1 : 500</p>
---	---

Neubau eines Radweges an der L 101  
von Ventschow bis zur Kreuzung L 101 / L 031  
Bau-Km 0+310.748 - 0+579.675

aufgestellt Straßenbauamt Schwerin	fachtechnisch geprüft Straßenbauamt Schwerin
Schwerin, den..... i.A. ....	Schwerin, den..... i.A. ....
	zur Bauausführung freigegeben Straßenbauamt Schwerin
	Schwerin, den..... i.A. ....

<p>Vermessungsbüro Dipl.-Ing.(FH) Christopher Sohn 23870 Wilkmar, Postler Str. 96 Tel. 03841-26370, Fax 263710 E-Mail: info@cs-vermessung.de Gründer: Geländemessung / Erdmessung 10/2002 Entwurfvermessung Vermessungsbüro Holz und Krüger von 03/2003</p>	<p>Aufnahme: Flörscher / Unerbau 09/10/2010 Lage-system: Gauß-Krüger-Koordinaten-System 542/93 Höhen-system: DIN4962</p> <p>Feld-ergebnis: 10/2010 Vermessungsbüro Brin 02/2011 Vermessungsbüro Möller GbR 01/2015 Holz und Krüger 12/2021 Vermessungsbüro Sohn 06/2022 Vermessungsbüro Möller</p> <p>Kataster: 07/2010 Bidmon</p>	<p>Die Grenzen wurden aus der ALK (Automatisierte Liegenschaftskarte) übernommen. Eine Gewähr für die Lagegenauigkeit der Grenzen zur Topographie in diesem Bereich kann nicht übernommen werden.</p>
---	--	---