


SCHNITT-1: ACHSE102
MAßSTAB 1:500/50

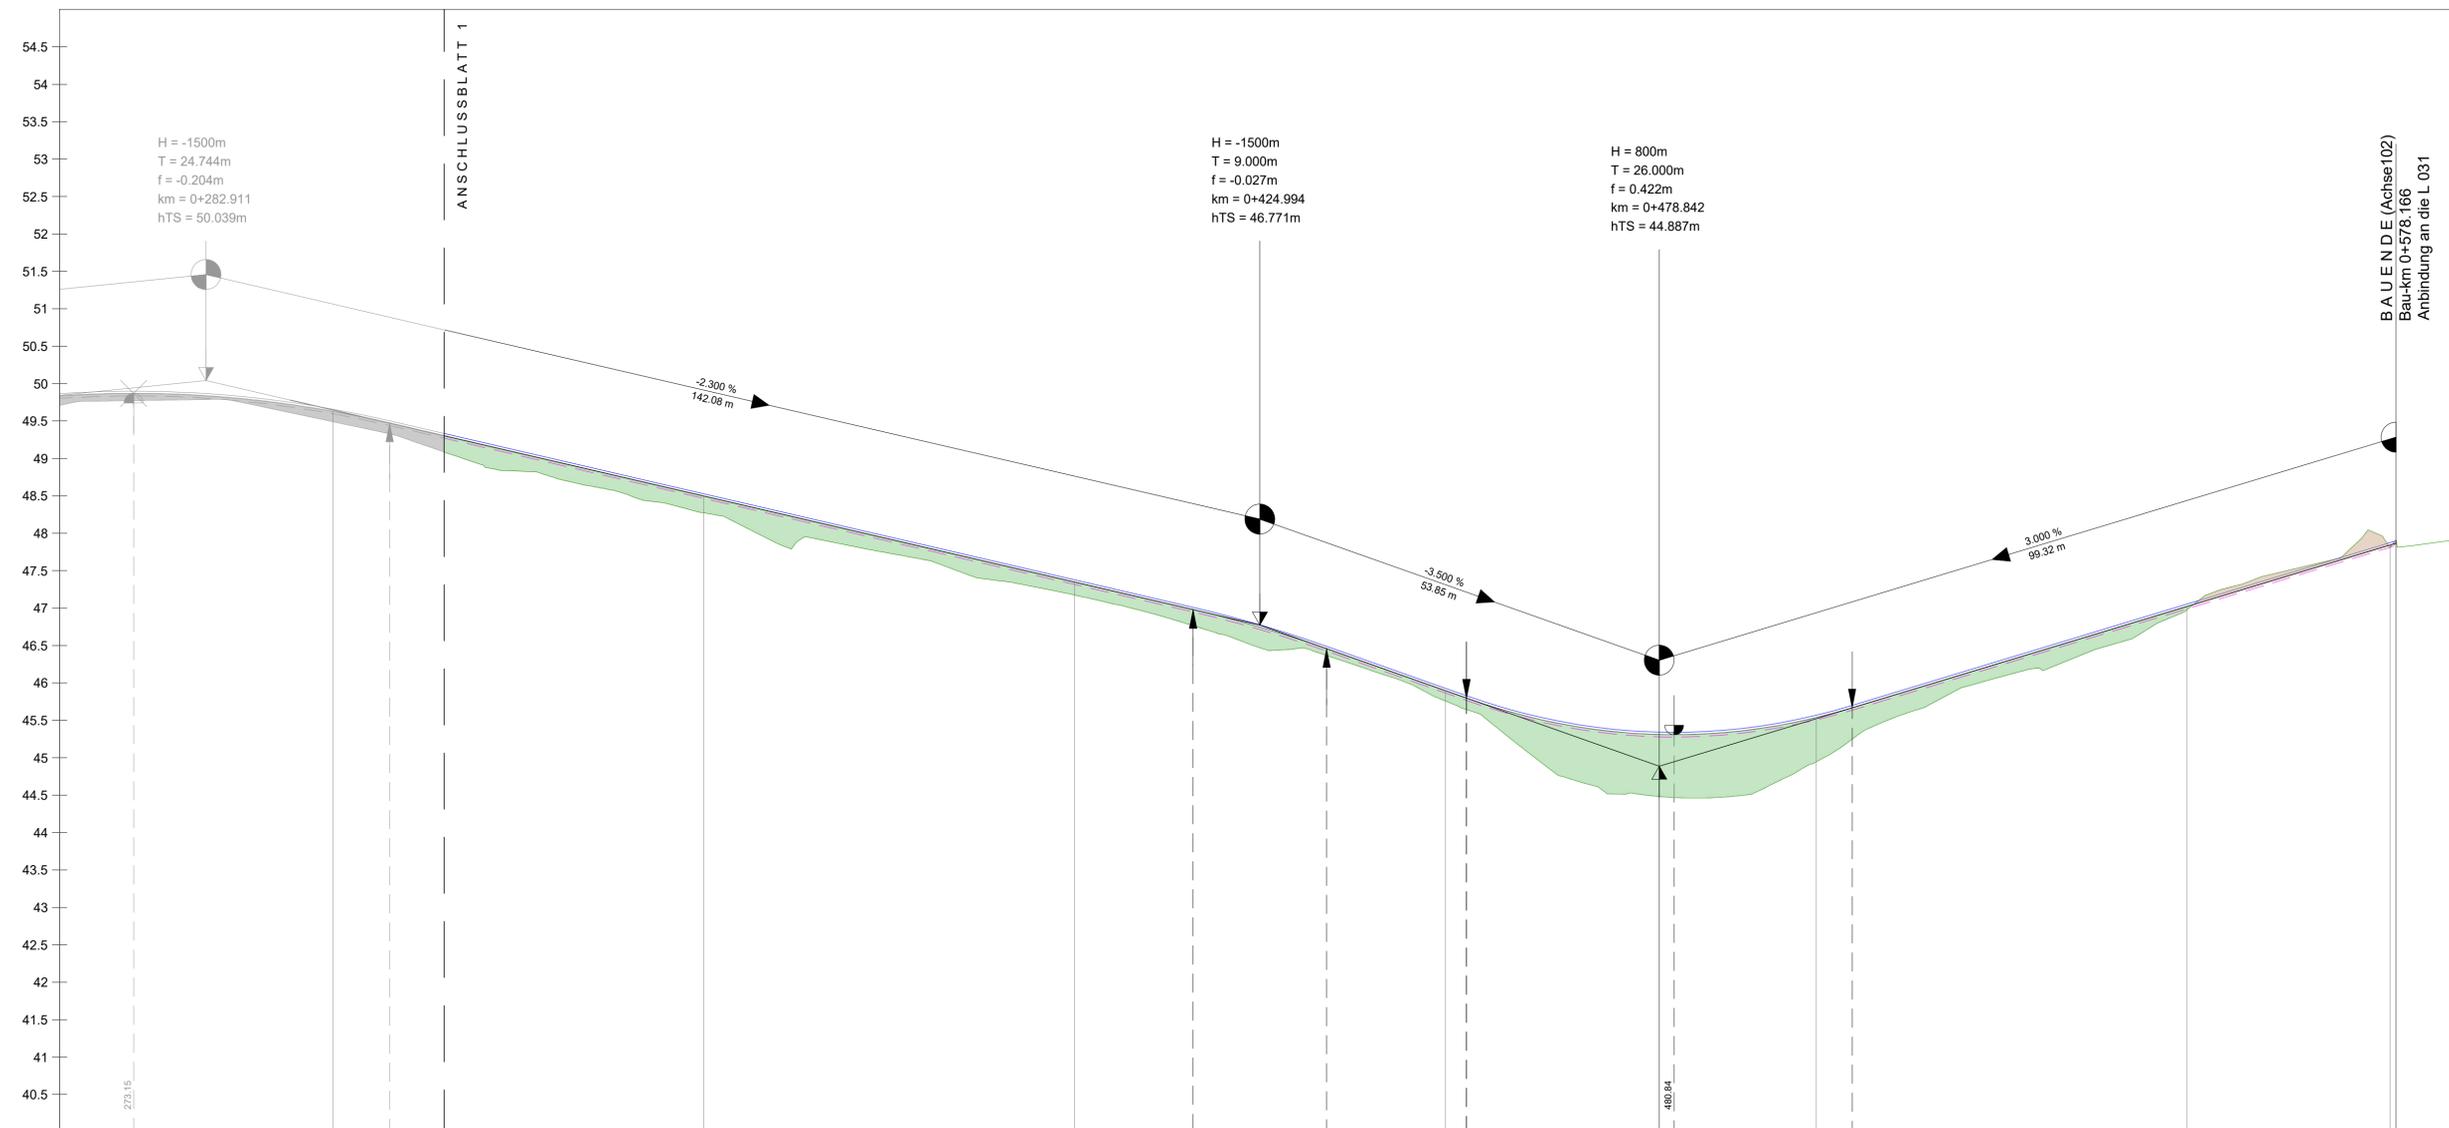

QUERPROFIL	50.000	50.000	50.000	50.000	50.000	50.000	50.000	50.000	50.000	27.382	0.784	14.786						
STATIONIERUNG	272.15	0+282.91	300.00 P7	0+307.65	350.00 P8	400.00 P9	0+415.99	0+424.99	0+433.99	450.00 P10	0+478.84	500.00 P11	550.00 P12	578.166 P13	578.166 P14			
GELÄNDEHÖHEN			49.489	49.489	48.271	47.174	46.978	46.744	46.656	45.690	45.307	44.944	46.976	47.811	47.311			
GRADIENTENHÖHEN	49.867	49.835	49.627	49.570	48.696	47.346	46.978	46.744	46.656	45.690	45.307	44.944	45.687	47.811	47.311			
KRÜMMUNGSVERHÄLTNISSE $\frac{1}{R}$	R=∞ l=69.83		R=845.00 l=67.01		R=+50.00 l=17.75		R=50.00 l=17.31		R=∞ l=21.62		R=50.00 l=18.24		R=+50.00 l=41.70		R=50.00 l=21.83		R=∞ l=77.58	
QUERNEIGUNGEN	Linker Fahrbahnrand $\frac{1}{2}$ FBR Rechter Fahrbahnrand $\frac{1}{2}$ FBR re. FBR $\frac{1}{2}$ FBR 2.50%																	
KANAL-SOHLHÖHE / NEIGUNG																		

Zeichenerklärung (Planung)

- Gradientenlängsneigung
- Hochpunkt
- Tiefpunkt
- Damm
- Einschnitt
- Ausrundungsbeginn Kuppe
- Ausrundungsende Wanne
- Gradientenhochpunkt
- Gradiententiefpunkt



Beratung - Planung - Bauleitung - Projektsteuerung Straßenbau • Wasserwirtschaft • Tiefbau Sportanlagen • SIGeko	bearbeitet	09/2023	Th. Behnke
	gezeichnet	09/2023	S. Bialowons
	geprüft:	09/2023	St. Möller
Ingenieurbüro Möller • Langer Steinschlag 7 • 23936 Grevesmühlen Tel. 03881 750-0 • Fax 03881 750-150 www.ingbuero-moeller.de			gez. St. Möller

Straßenbaumt Schwerin Pampower Straße 68 19061 Schwerin	Datum	Zeichen
	geprüft:	

Nr.	Art der Änderung	Datum	Zeichen

VORENTWURF

Straßenbauverwaltung Land Mecklenburg - Vorpommern Straße: L 101 nächster Ort: Rubow Abschnitt 090 / km 0,000 bis Abschnitt 090 / km 0,600 PROJIS-Nr.:	Unterlage / Blatt-Nr. 6.3 / 2 Höhenplan Achse102 Variante 3 Maßstab: 1 : 500
---	---

Neubau eines Radweges an der L 101 von Ventschow bis zur Kreuzung L 101 / L 031 Bau-km 0+315.00 - 0+578.166	
aufgestellt Straßenbaumt Schwerin	fachtechnisch geprüft Straßenbaumt Schwerin
Schwerin, den..... I.A.	Schwerin, den..... I.A. zur Bauausführung freigegeben Straßenbaumt Schwerin
Schwerin, den..... I.A.	

Vermessungsbüro Dipl.-Ing. (FH) Christopher Sohn 23970 Wismar, Poeler Str. 96 Tel. 03841-26370, Fax 263710 E-Mail: info@cc-vermessung.de Grundlge: Geländeaufnahme / Feldspiegel 10/2021 Entwurfvermessung: Vermessungsbüro Höt und Kramer vom 01/2023 Entwurfvermessung: Vermessungsbüro Birm	Aufnahme: Fleischer / Unverhau 09/10/2010 Lage-system: Gauß-Krüger-Koordinaten-System 54283 Höhen-system: D4+962 Feldweg-zich: 10/2010 Vermessungsbüro Birm 02/2011 Vermessungsbüro Höt und Kramer 12/2021 Vermessungsbüro Sohn 05/2022 Ingenieurbüro Möller 07/2023 Birm	Die Grenzen wurden aus der ALK (Automatisierte Liegenschaftskarte) übernommen. Eine Gewähr für die Lagegenauigkeit der Grenzen zur Topographie in diesen Bereichen kann nicht übernommen werden.
---	--	--